
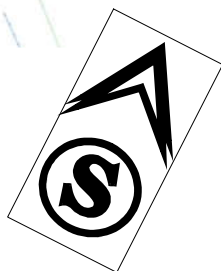


KOMÁROV U HOLIC - MODERNIZACE SILNICE II/322 - ÚSEK KOMÁROV - NAPOJENÍ D35
Detailní koordinační situace zájmového prostoru v měřítku 1: 500

Příloha č. 4.2.

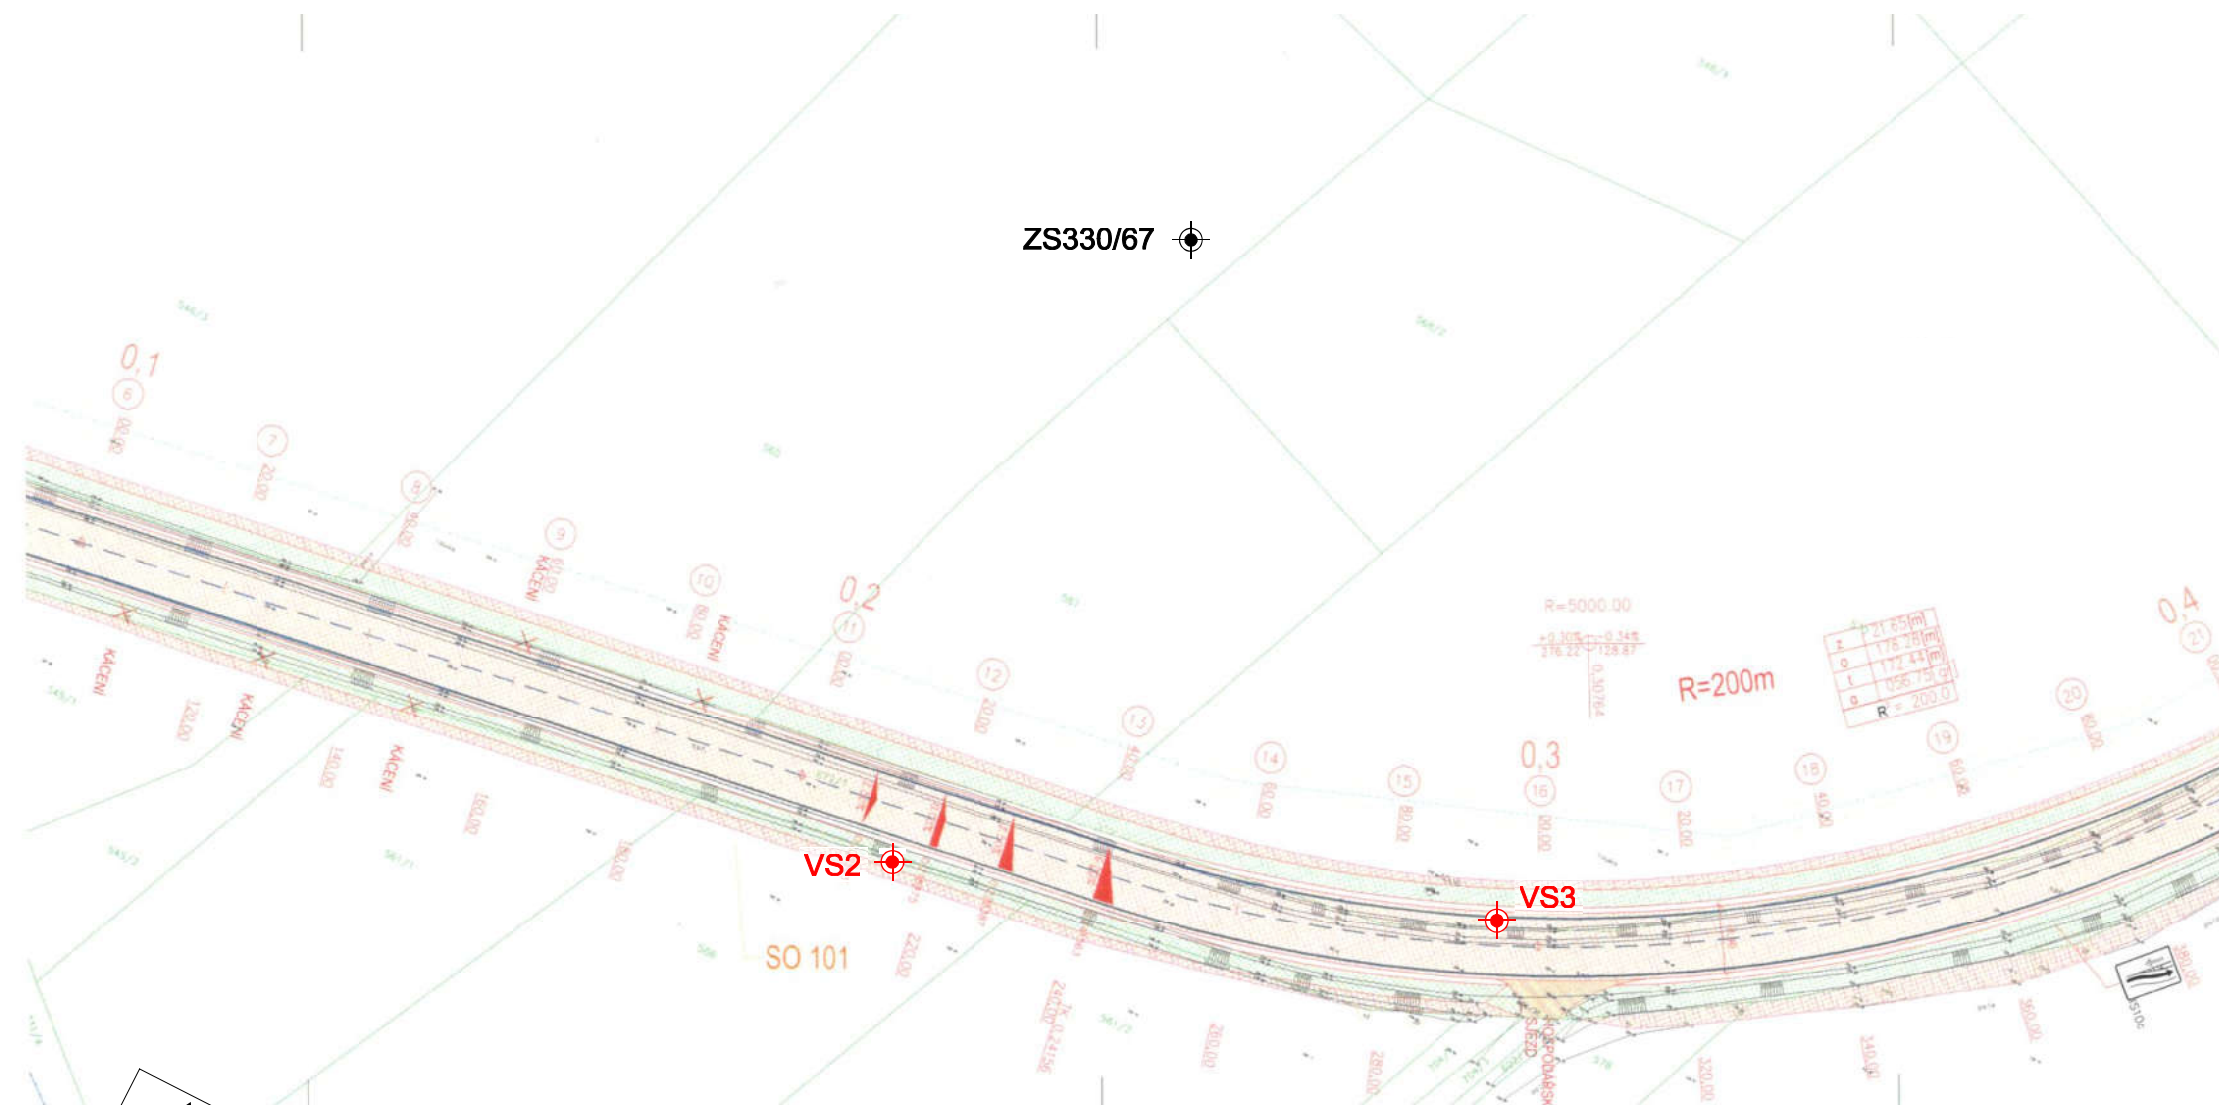


Vysvětlivky:

- projektovaný modernizovaný úsek silnice
- + VS1-4 polohy aktuální mělkých vpichových sond
- + KM1/08 polohy převzatých archivních sond a vrtů

KOMÁROV U HOLIC - MODERNIZACE SILNICE II/322 - ÚSEK KOMÁROV - NAPOJENÍ D35
Detailní koordinační situace zájmového prostoru v měřítku 1: 500

Příloha č. 4.3.

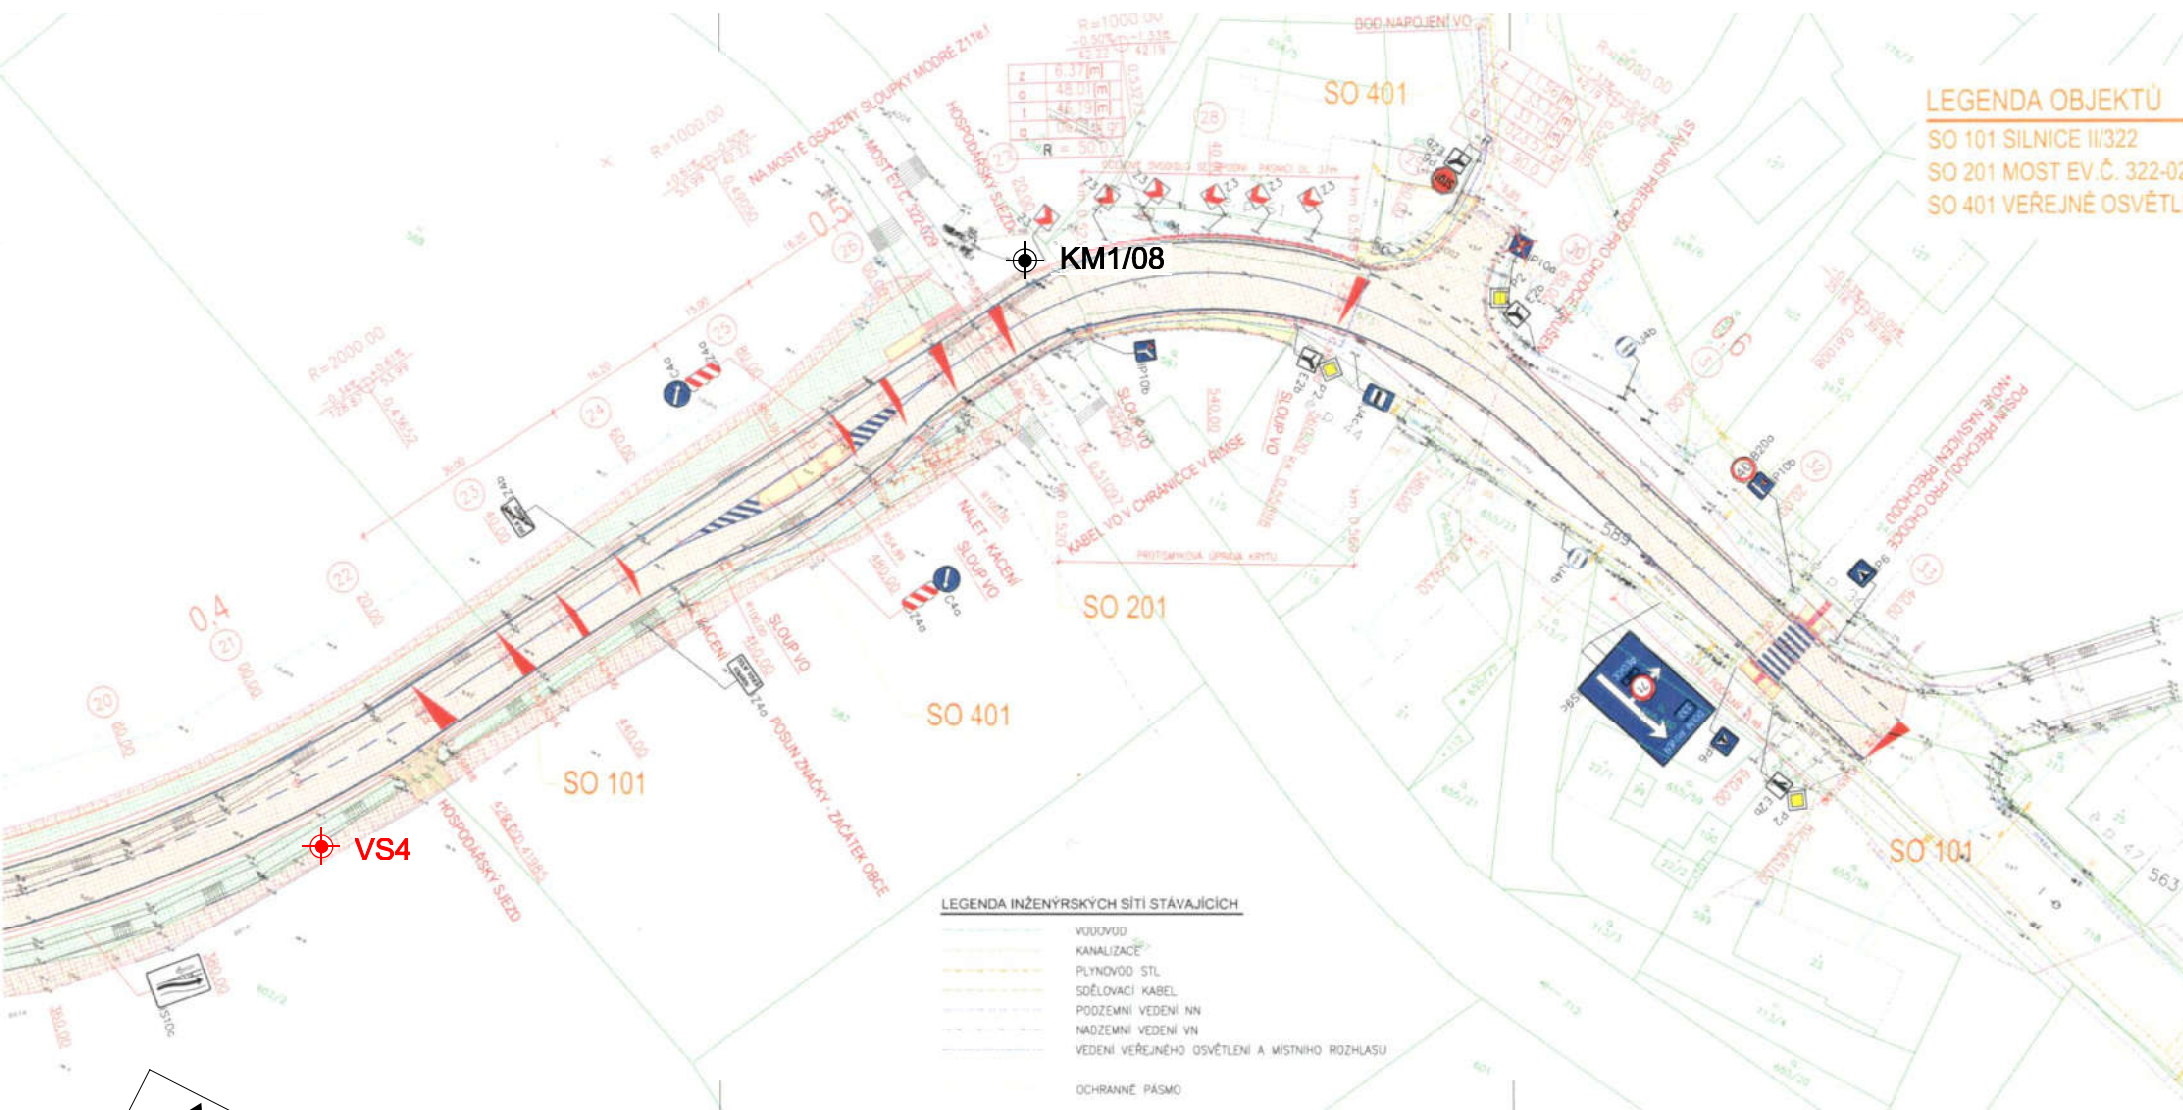

ZS329/67

Vysvětlivky:

- projektovaný modernizovaný úsek silnice
- VS1-4** polohy aktuální mělkých vpichových sond
- KM1/08** polohy převzatých archivních sond a vrtů