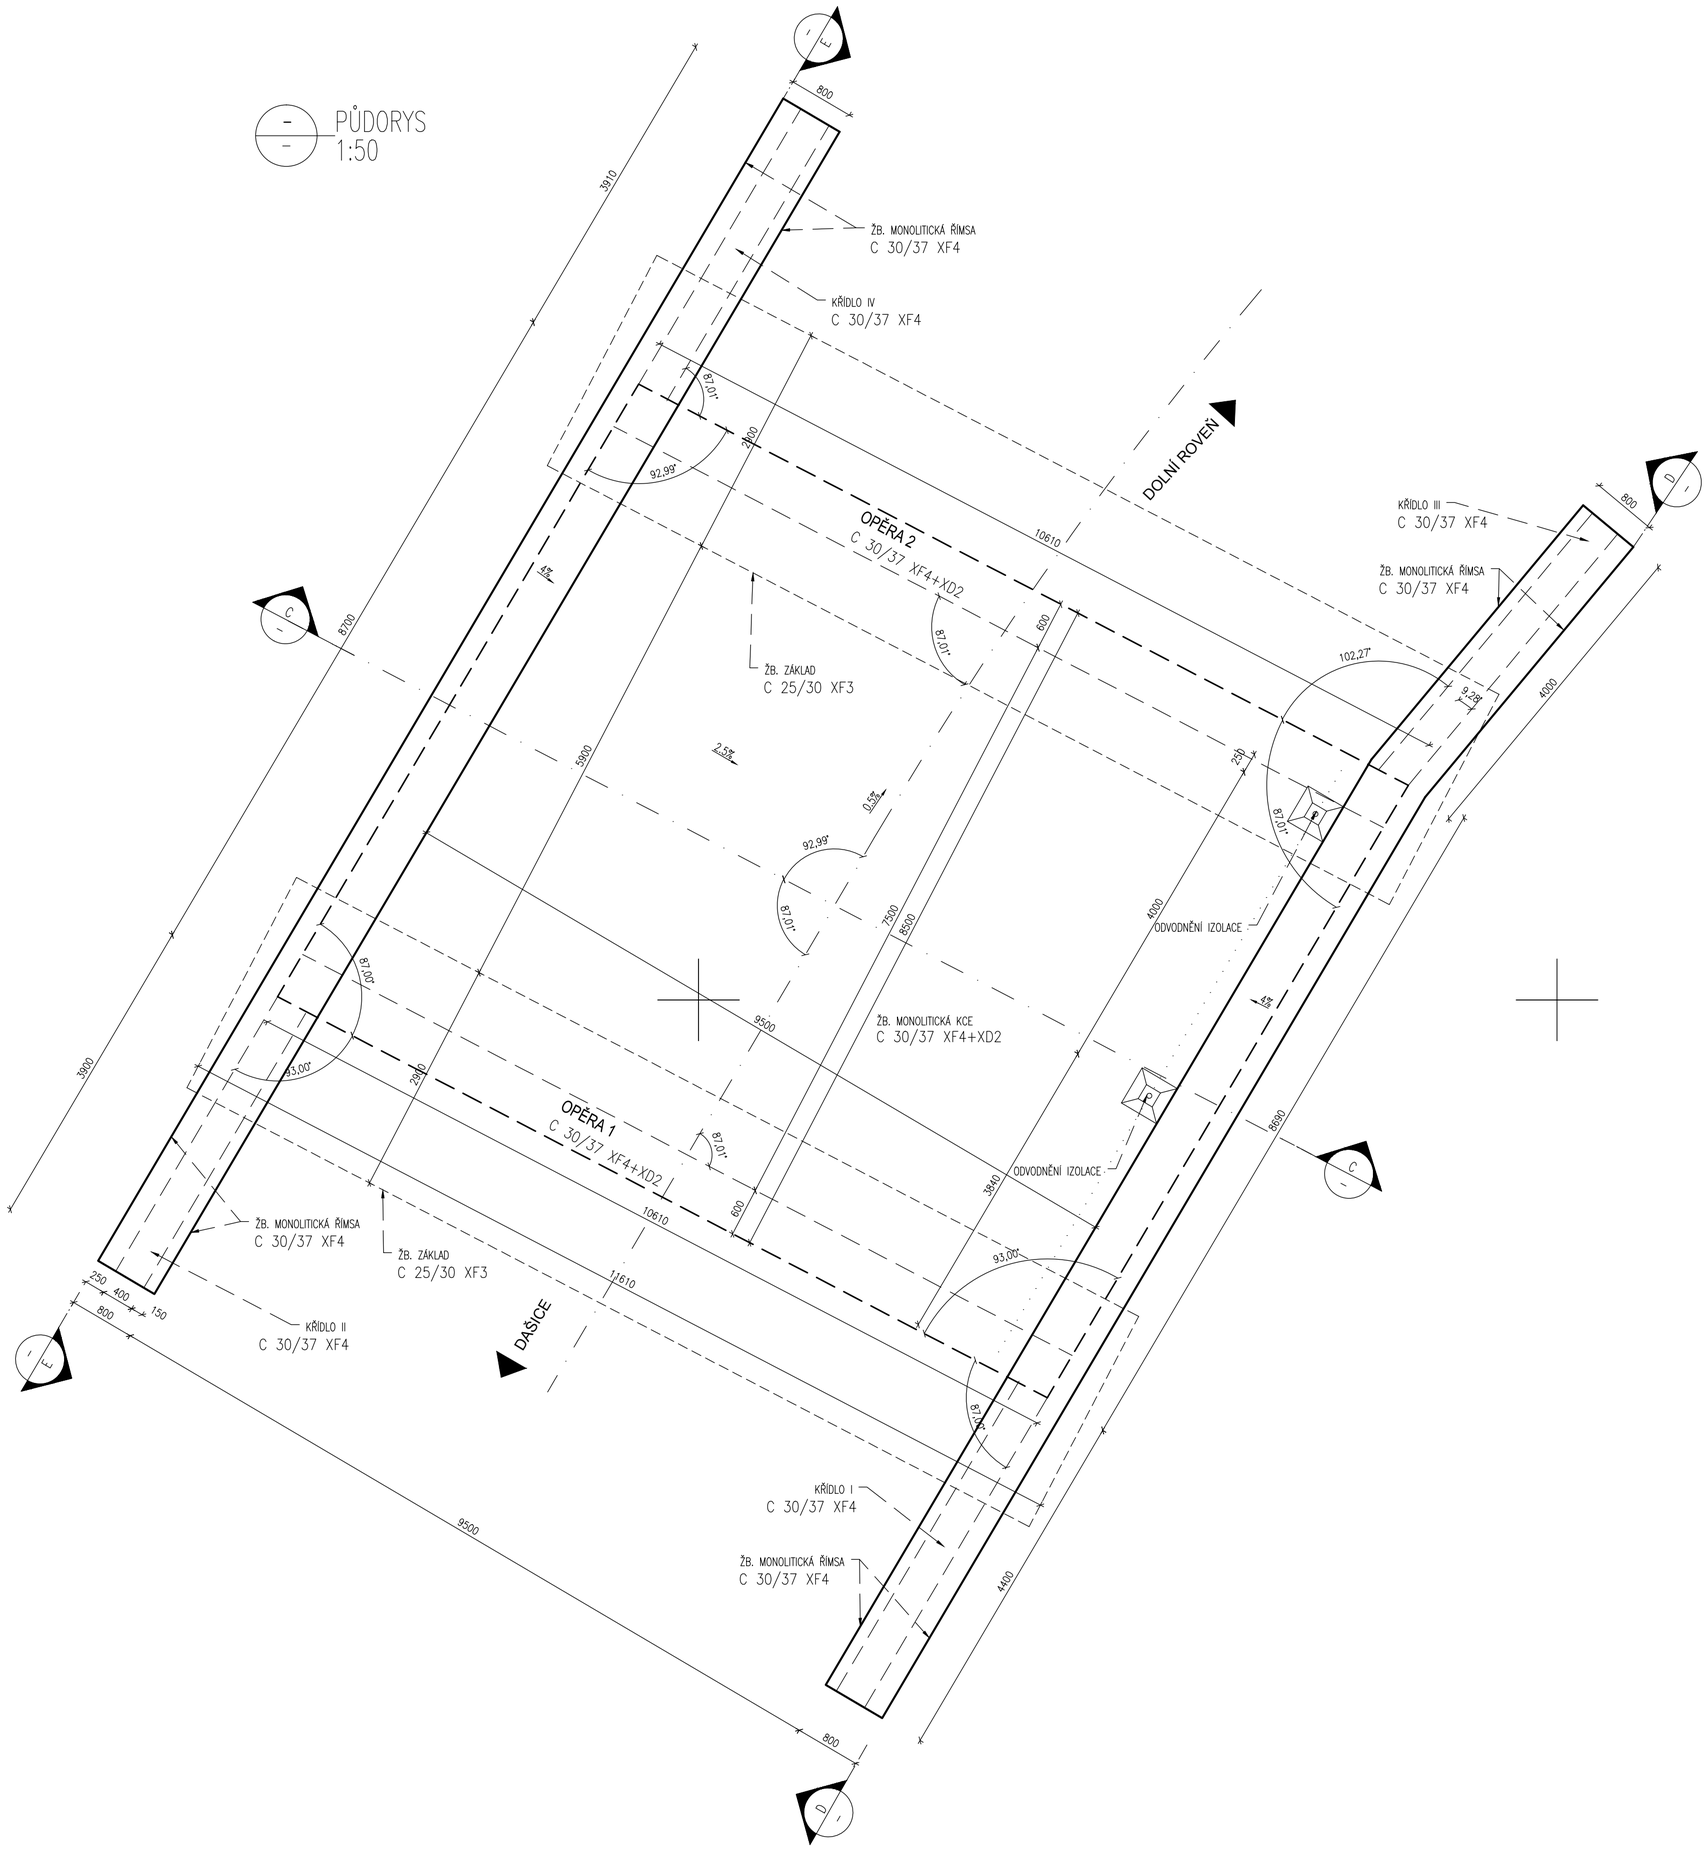

SO 201

VÝŠKOVÝ SYSTÉM Bpv

Kreslil:	ING. J. JEŽEK		OPTIMA spol. s r.o. PROJEKTOVÁ, INŽENÝRSKÁ A STAVEBNÍ ČINNOST Žižkova 738, 566 01 Vysoké Mýto tel.: 465 420 911 e-mail: info@optima-vm.cz
Zpracoval:	ING. J. JEŽEK		
Zodp. projektant:	ING. J. JEŽEK		
Hlavní projektant:	ING. B. SHEJBAL		
Technická kontrola:	ING. Z. NEUDERT		
Kraj: PARDUBICKÝ	Okres: PARDUBICE	Obec: DOLNÍ ROVEŇ	

Investor: PARDUBICKÝ KRAJ	Stupeň: PDPS
Akce: MODERNIZACE SILNICE II/322 KOMÁROV - NAPOJENÍ NA D35	Zak. č.: 4346 – 18 – 4
Objekt: SO 201 MOST EV. Č. 322-029	Arch. č.: 3674
	Datum: 09/2019
	Formát: 6 A4
Obsah: PŮDORYS	Měřítko.: 1:50 Kóty:
	Číslo příl. výkresu: D 2.3