

AUTORIZACE

ČÍSLO PŘÍLOHY

ČÍSLO ZMĚNY	DATUM ZMĚNY	POPIS/ OBSAH ZMĚNY	PODPIS

MODERNIZACE MOSTU EV. Č. 360-017 NĚMČICE

název akce

S0 101 Komunikace a zpevněné plochy

Projektová část / stavební objekt

Pardubický kraj Komenského náměstí 125 532 11 Pardubice objednatel	spolupráce
Němčice místo stavby	Pardubický kraj



Podélný profil silniční kanalizací název přílohy	1:500/50 měřítko	DUSP+PDPS stupeň
--	---------------------	---------------------

ING. M. BURIANEC kontroloval	<i>M. Burianec</i>	ING. PETRA MÜLLEROVÁ hlavní inženýr projektu	<i>P. Müllerová</i>	A072/18 číslo zakázky	D.1.1.8 číslo přílohy
ING. DANIEL SKÝPALA zodpovědný projektant	<i>D. Skýpala</i>	ING. PETRA MÜLLEROVÁ vedoucí projektant	<i>P. Müllerová</i>	2/2019 datum	

KATASTRY
PARCELNÍ ČÍSLA
DRUH POVRCHU
VZDÁLENOSTI ŠACHET
OZNAČENÍ ŠACHET
SMĚROVÉ POMĚRY

Němčice u České Třebové (703001)	
311 1603/1	
Komunikace	Terén
35.33	10.56

VÝTOK Š6/207.4° HV



MĚŘÍTKA 1:500/100

LEGENDA TYPŮ ČAR
HRUBÉ TERÉNNÍ ÚPRAVY
UPRAVENÝ TERÉN



KÓTA UPRAVENÉHO TERÉNU

KÓTA HRUBÝCH TERÉNNÍCH ÚPRAV

HLOUBKA VÝKOPU


KÓTA VÝKOPU

HLOUBKA DNA POTRUBÍ

KÓTA DNA POTRUBÍ

SROVNÁVACÍ ROVINA

STANIČENÍ [km/m]
PROFIL[mm]–MATERIÁL–DÉLKA[m]
SKLON[promile]–DÉLKA[m]
ULOŽENÍ
KAPACITNÍ PRŮTOK[l/s]–RYCHLOST[m/s]

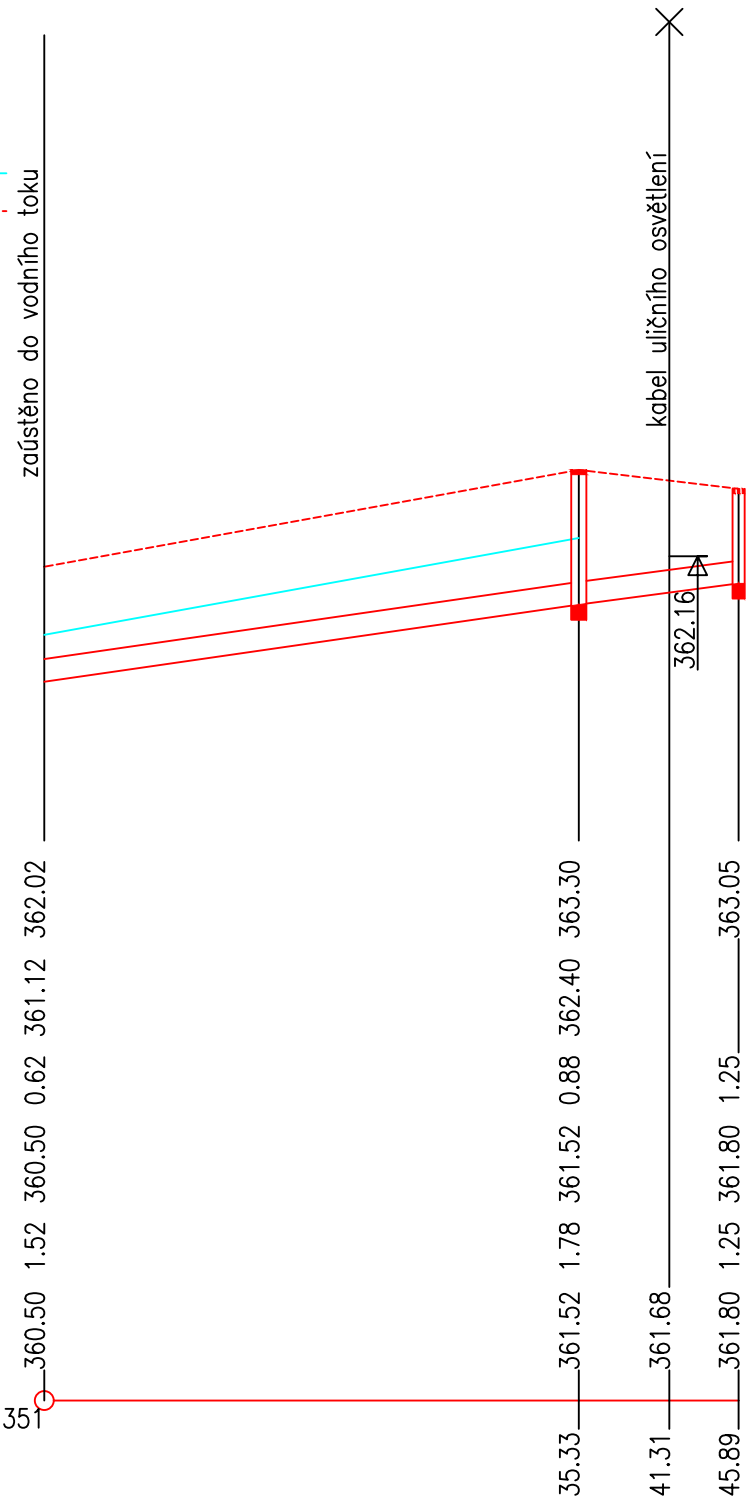

0.0

DN300–PP SN12–45.89	
28.9–35.33	26.5–10.56
Pískové lože 100mm, obsyp štěrkokopískem 300mm nad potrubí	
224.8–3.18	215.2–3.04