
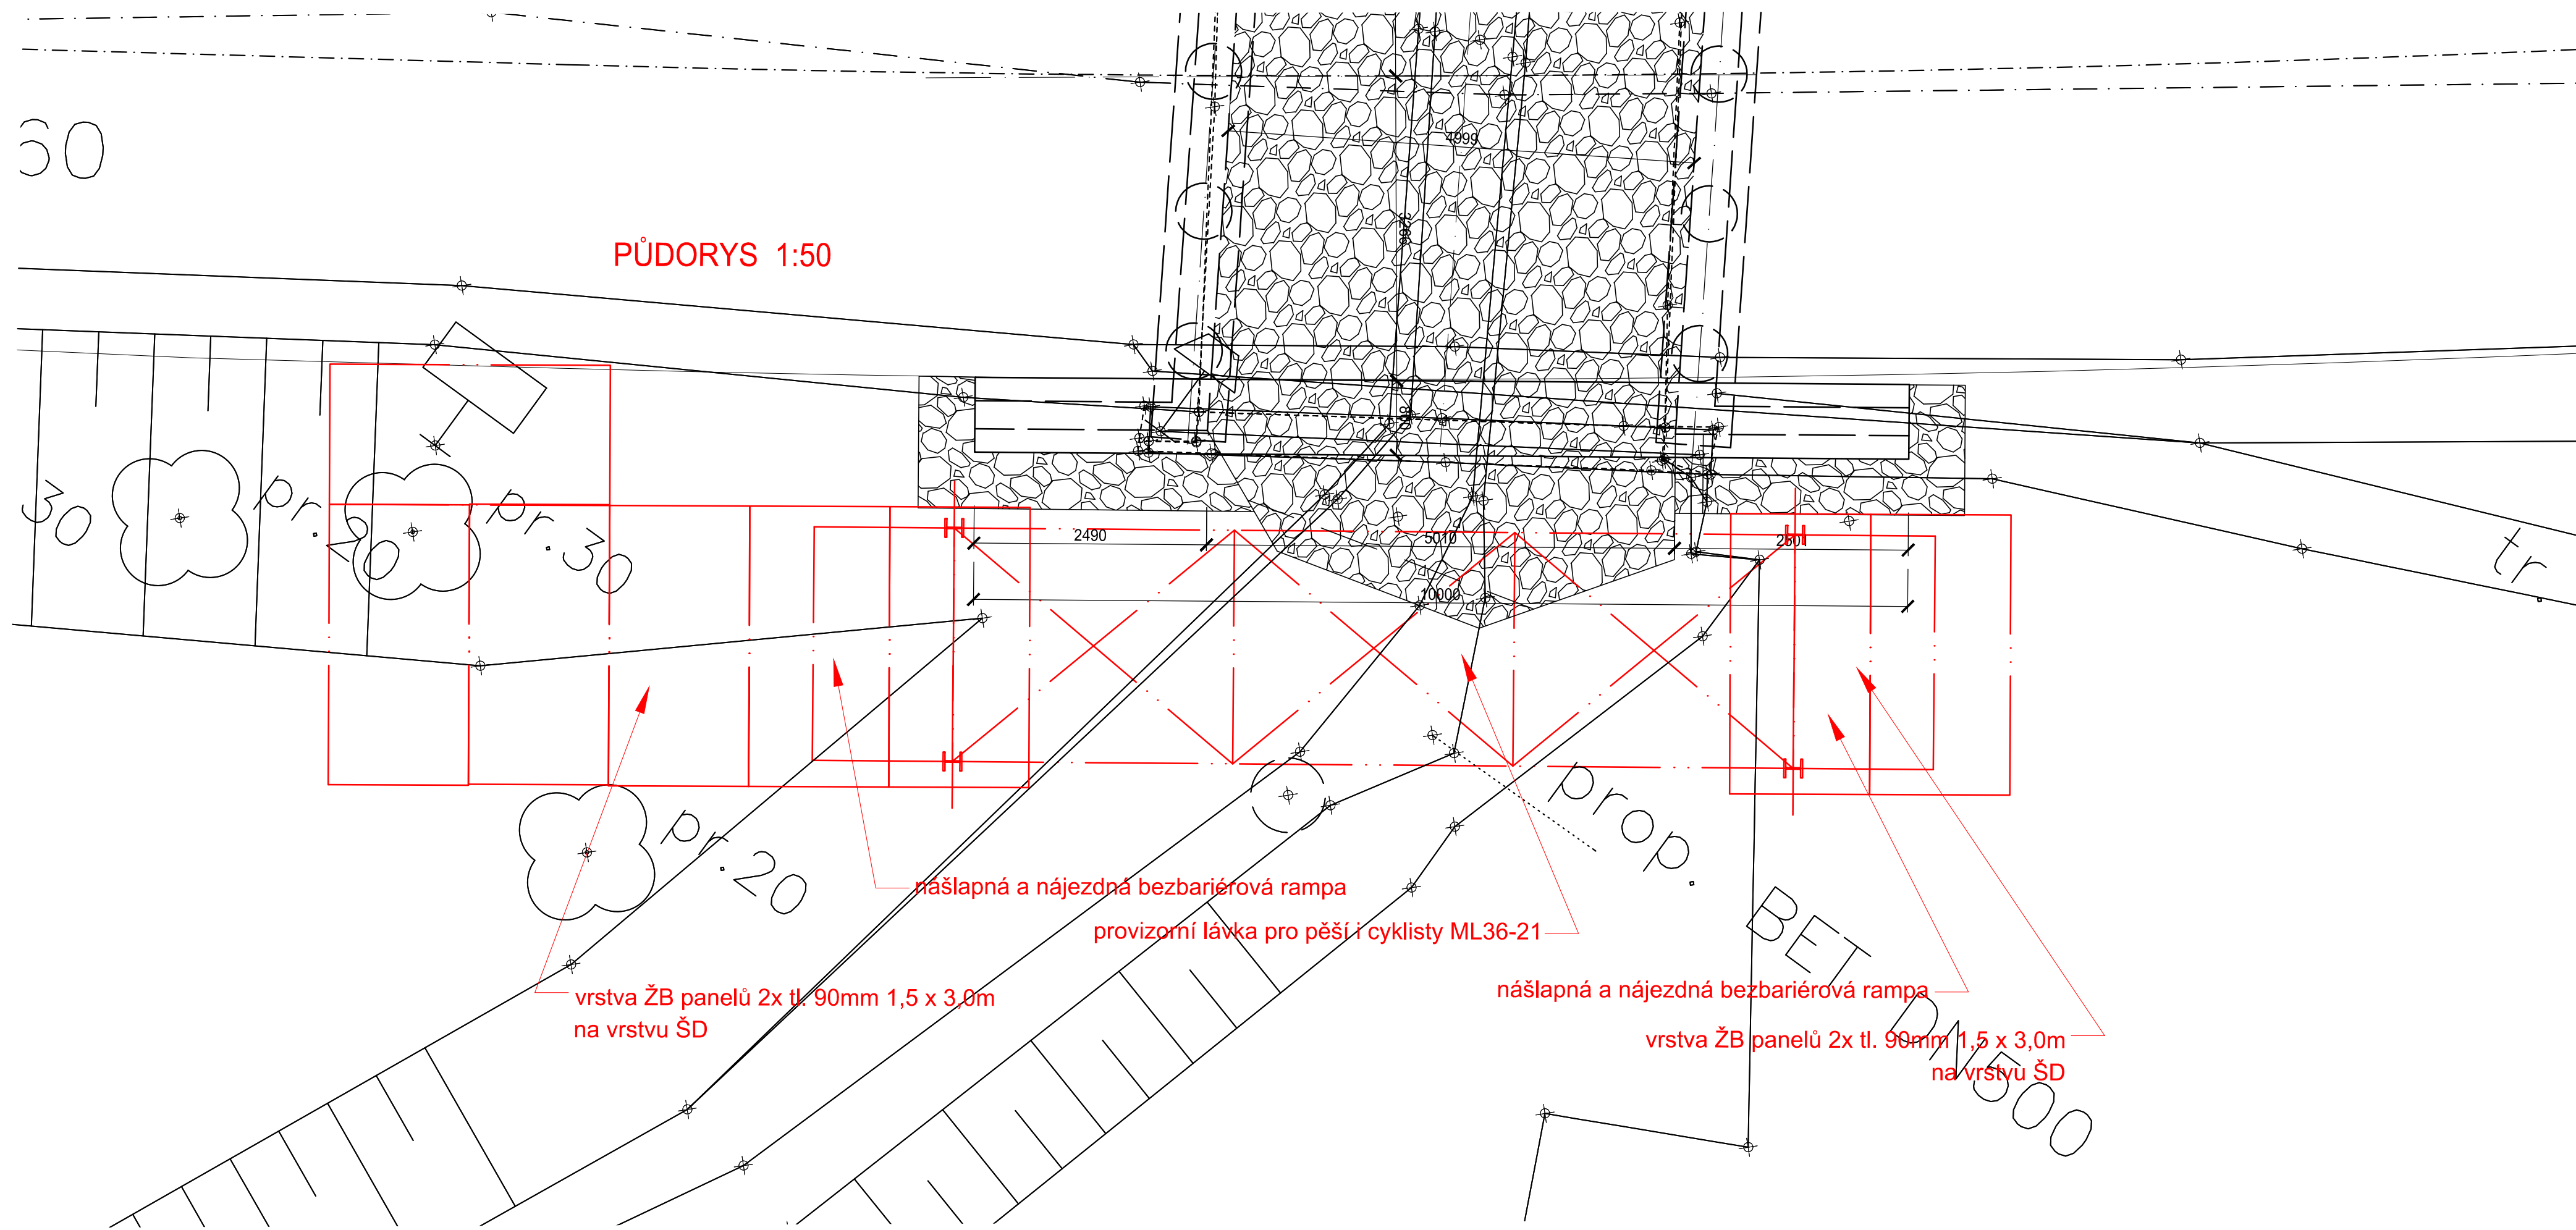
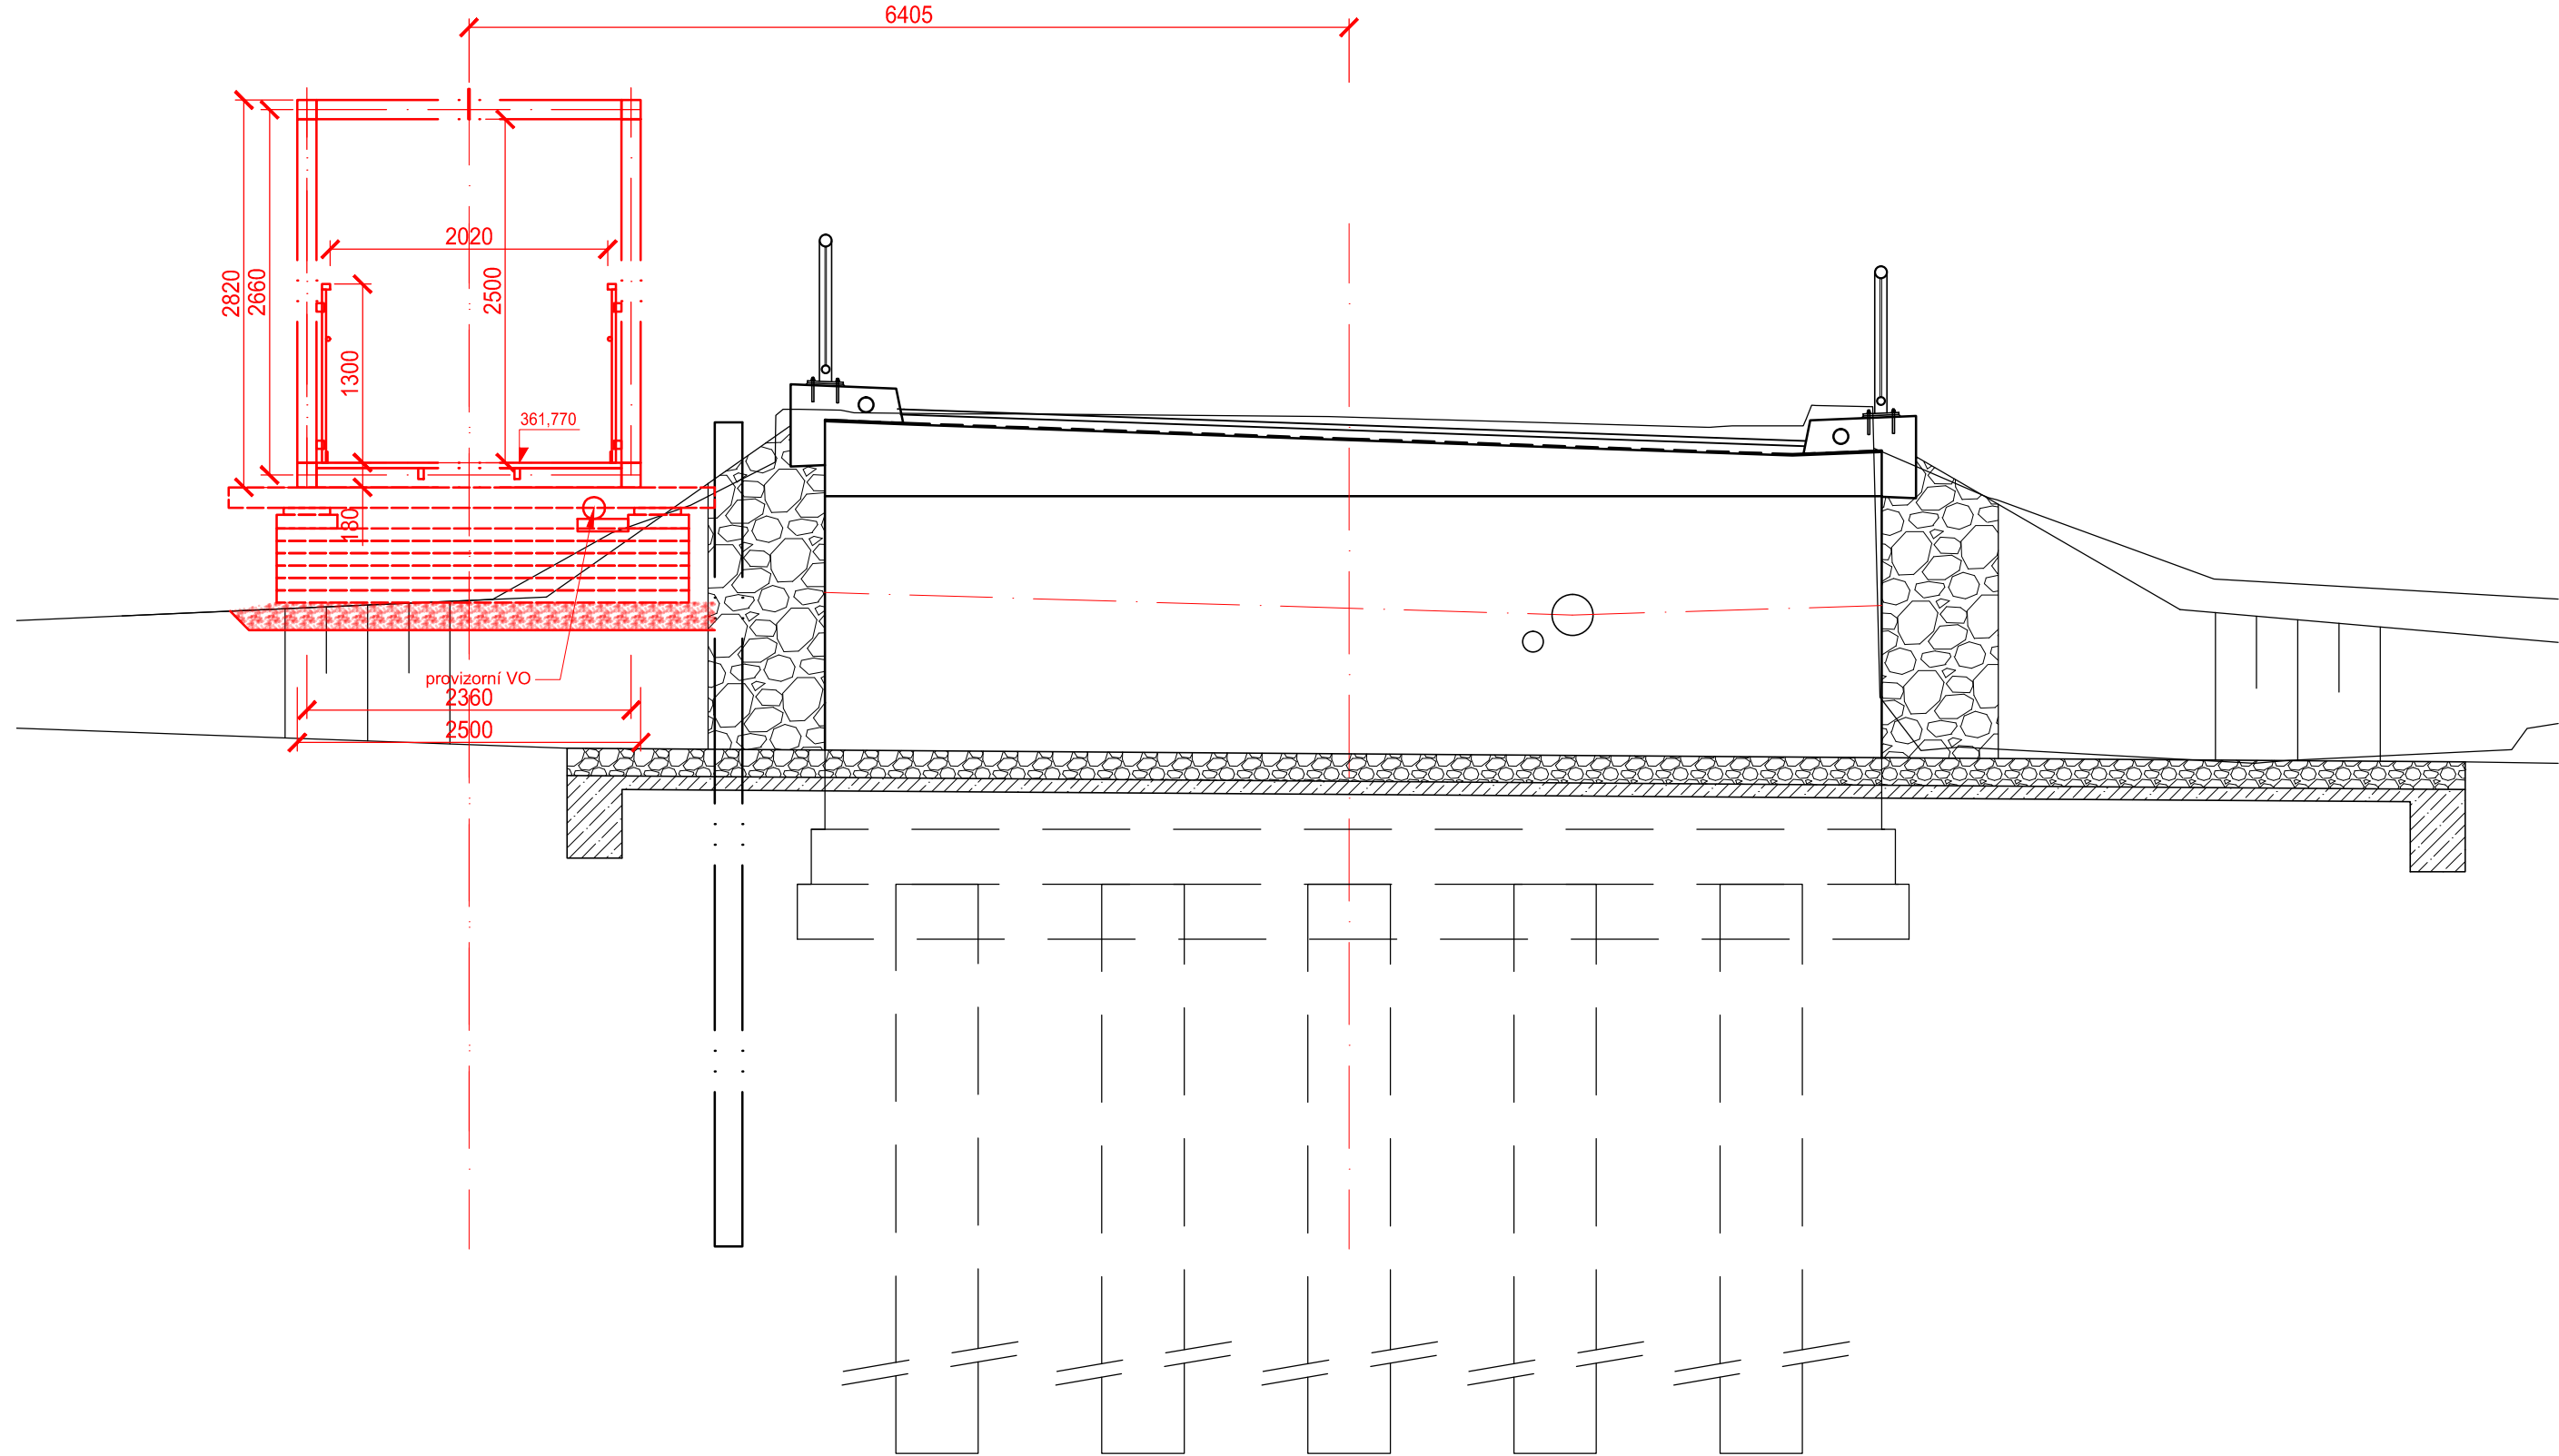


← ÚSTÍ NAD ORLICÍ LITOMYŠL →

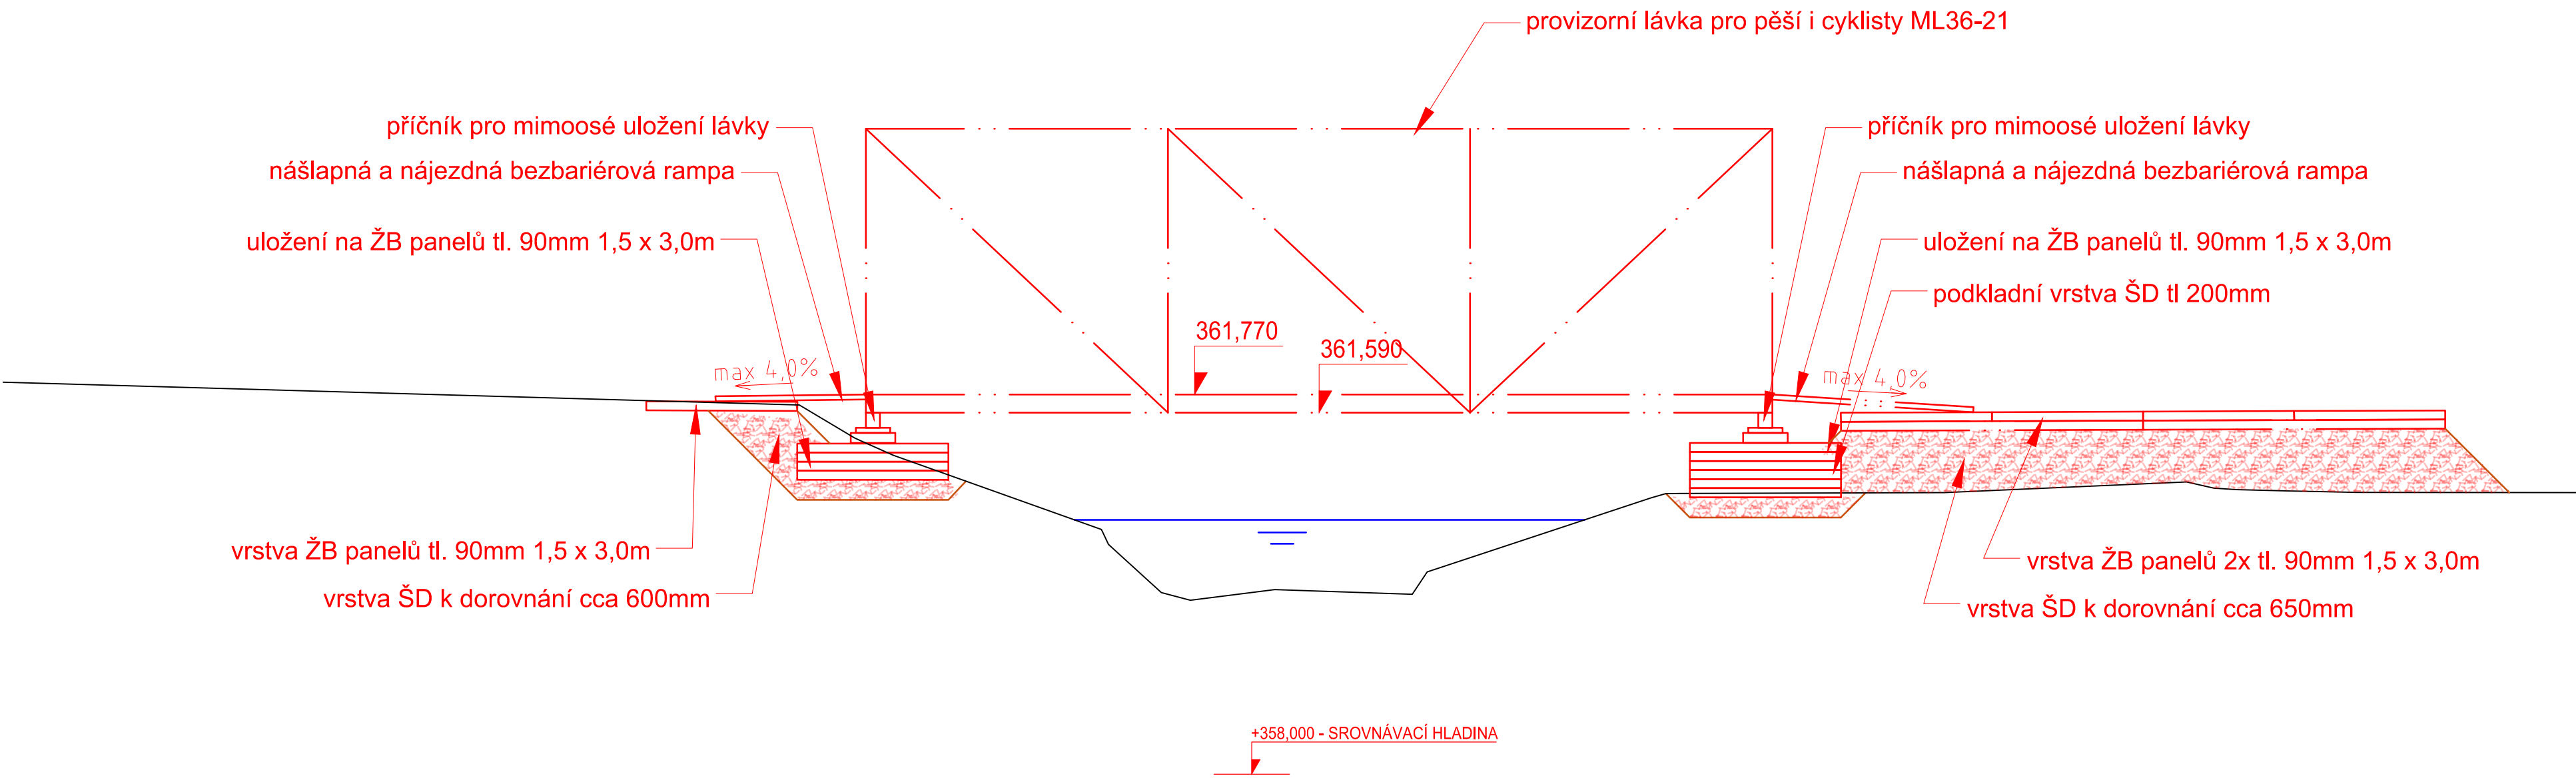

AUTORIZACE

Číslo PARE

ČÍSLO ZMĚNY	DATUM ZMĚNY	POPIS/OBSAH ZMĚNY	PODPIS

MODERNIZACE MOSTU EV. Č. 360-017 NĚMČICE

název díla

SO 202 Provizorní lávka

Projektová část / stavební objekt

Paroubický kraj
Komenského náměstí 125
532 11 Pardubice
objednatel

spolupráce
Pardubický kraj

DÍK

DOPRAVNĚ INŽENÝRSKÁ KANCELÁŘ

Borůvčova 1668, 500 02 Hradec Králové

tel.: 495 219 036, 495 212 647, fax: 495 221 877

e-mail: dik@dik - hk.cz, http: www.dik-hk.cz

Půdorys, řezy

název přílohy

1:50
měřítko

DUSP+PDPS
stupeň

ING. M. BURIANEČ kontrola	<i>Burianeč</i>	ING. PETRA MÜLLEROVÁ hlavní inženýr projektu	<i>Müllerová</i>	A072/18 číslo zakázky	D.12.12
ING. PETRA MÜLLEROVÁ zodpovědný projektant	<i>Müllerová</i>	ING. PETRA MÜLLEROVÁ vedoucí projektant	<i>Müllerová</i>	2/2019 datum	