




HLAVNÍ STŘECHA - 6%

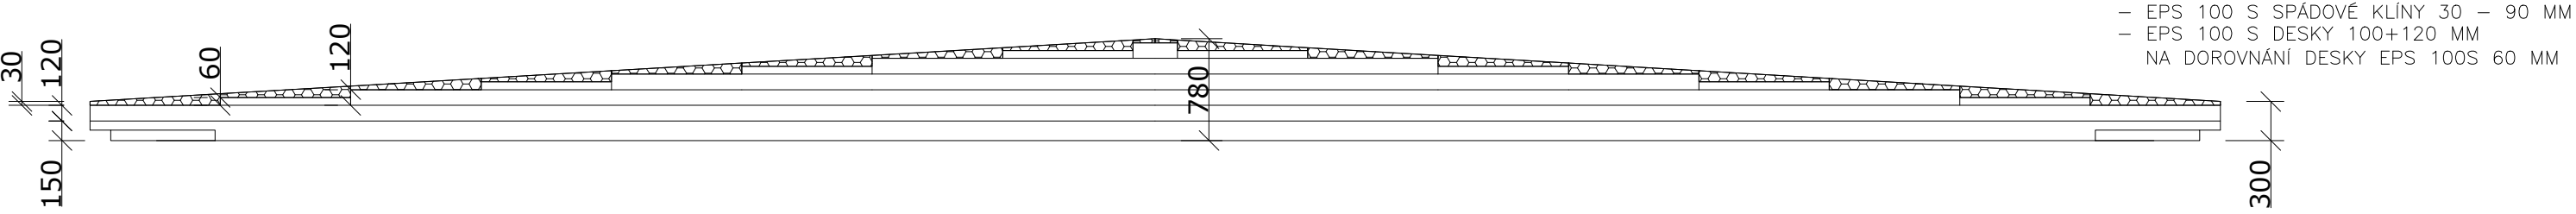


KUCHYNĚ - 4%

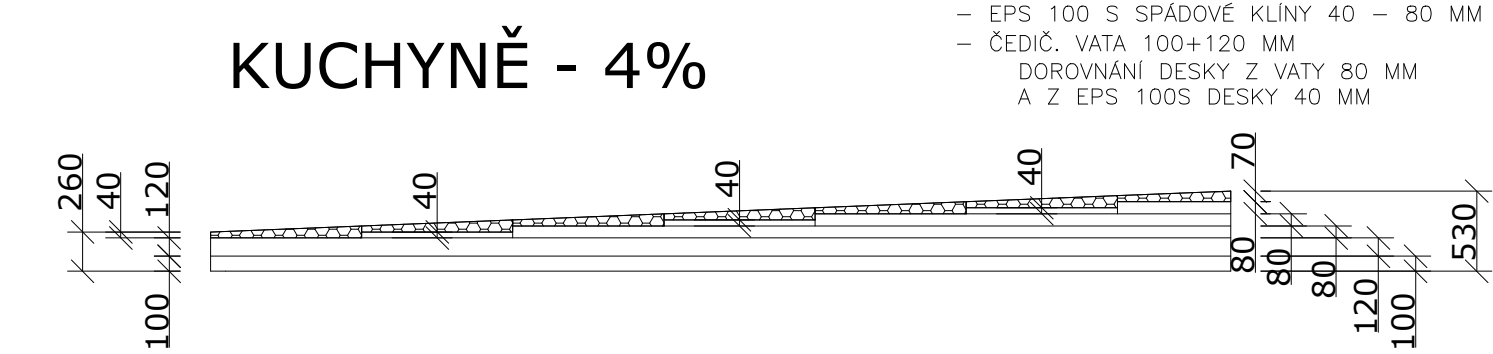


KRČEK - 7%

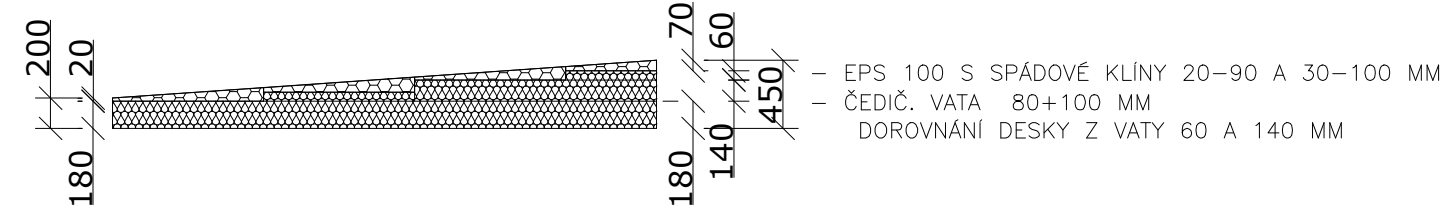


RAMPA - 3%

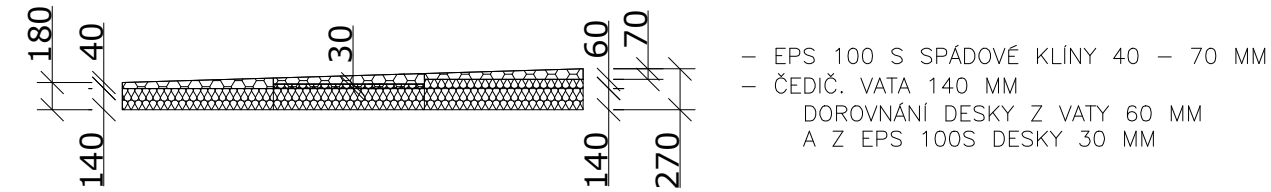

LODŽIE - 6%

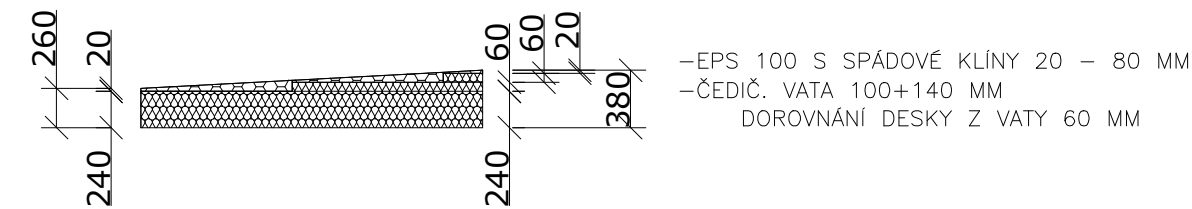



VSTUP DO SKLEPA - 2%

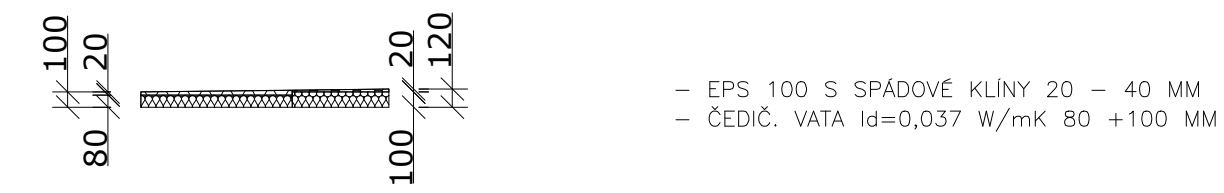

POZNÁMKA

- TLOUŠTKY IZOLACÍ JEDNOTLIVÝCH STŘECH:
- STŘECHA NAD KRČKEM TLOUŠTKA OD 200 MM DO 470 MM, SPÁD 7%
 - HLAVNÍ STŘECHA TLOUŠTKA OD 250 MM DO 730 MM, SPÁD 6%
 - STŘECHA NAD KUCHYNÍ TLOUŠTKA OD 250 MM DO 490 MM, SPÁD 4%
 - STŘECHA NAD LODŽIEMI TLOUŠTKA OD 260 MM DO 380 MM, SPÁD 6%
 - STŘECHA NAD VSTUPEM DO SKLEPA OD 100 MM DO 120 MM, SPÁD 2%
 - STŘECHA NAD RAMPOU OD 180 MM DO 270 MM, SPÁD 3%

LEGENDA MATERIÁLŮ:

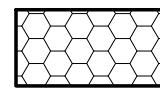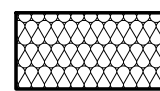-  TEPELNÁ IZOLACE STŘECH EPS 100 S
Id=0,037 W/mK V TL. DLE SKLADEB
STŘECH
-  TEPELNÁ IZOLACE STŘECH ČEDIČOVÁ
VATA Id=0,037 W/mK V TL. DLE
SKLADEB STŘECH

KRESLIL	ZODP. PROJEKTANT	<div><div>Ing. David Millich</div><div>Projekce, dozor e-mail: stevlabel.millich@gmail.com tel: 724 089 856</div></div>	
J. JÍLEK	ING. MILLICH		
INVESTOR : PARDUBICKÝ KRAJ, KOMENSKÉHO NÁM. 125, PARDUBICE			
AKCE: Realizace úspor energie - ISŠ Moravská Třebová - DM na ulici Dukelská		STUPEŇ	DPS
		ZAKÁZKA	
		DATUM	03/2020
VÝKRES: SCHEMA ZATEPLENÍ - STŘECHY		MĚR: 1:50	Č.V.: -D1.1.24-