


STROP SÁL

- RŮZNÉ VÝŠKOVÉ ÚROVNĚ

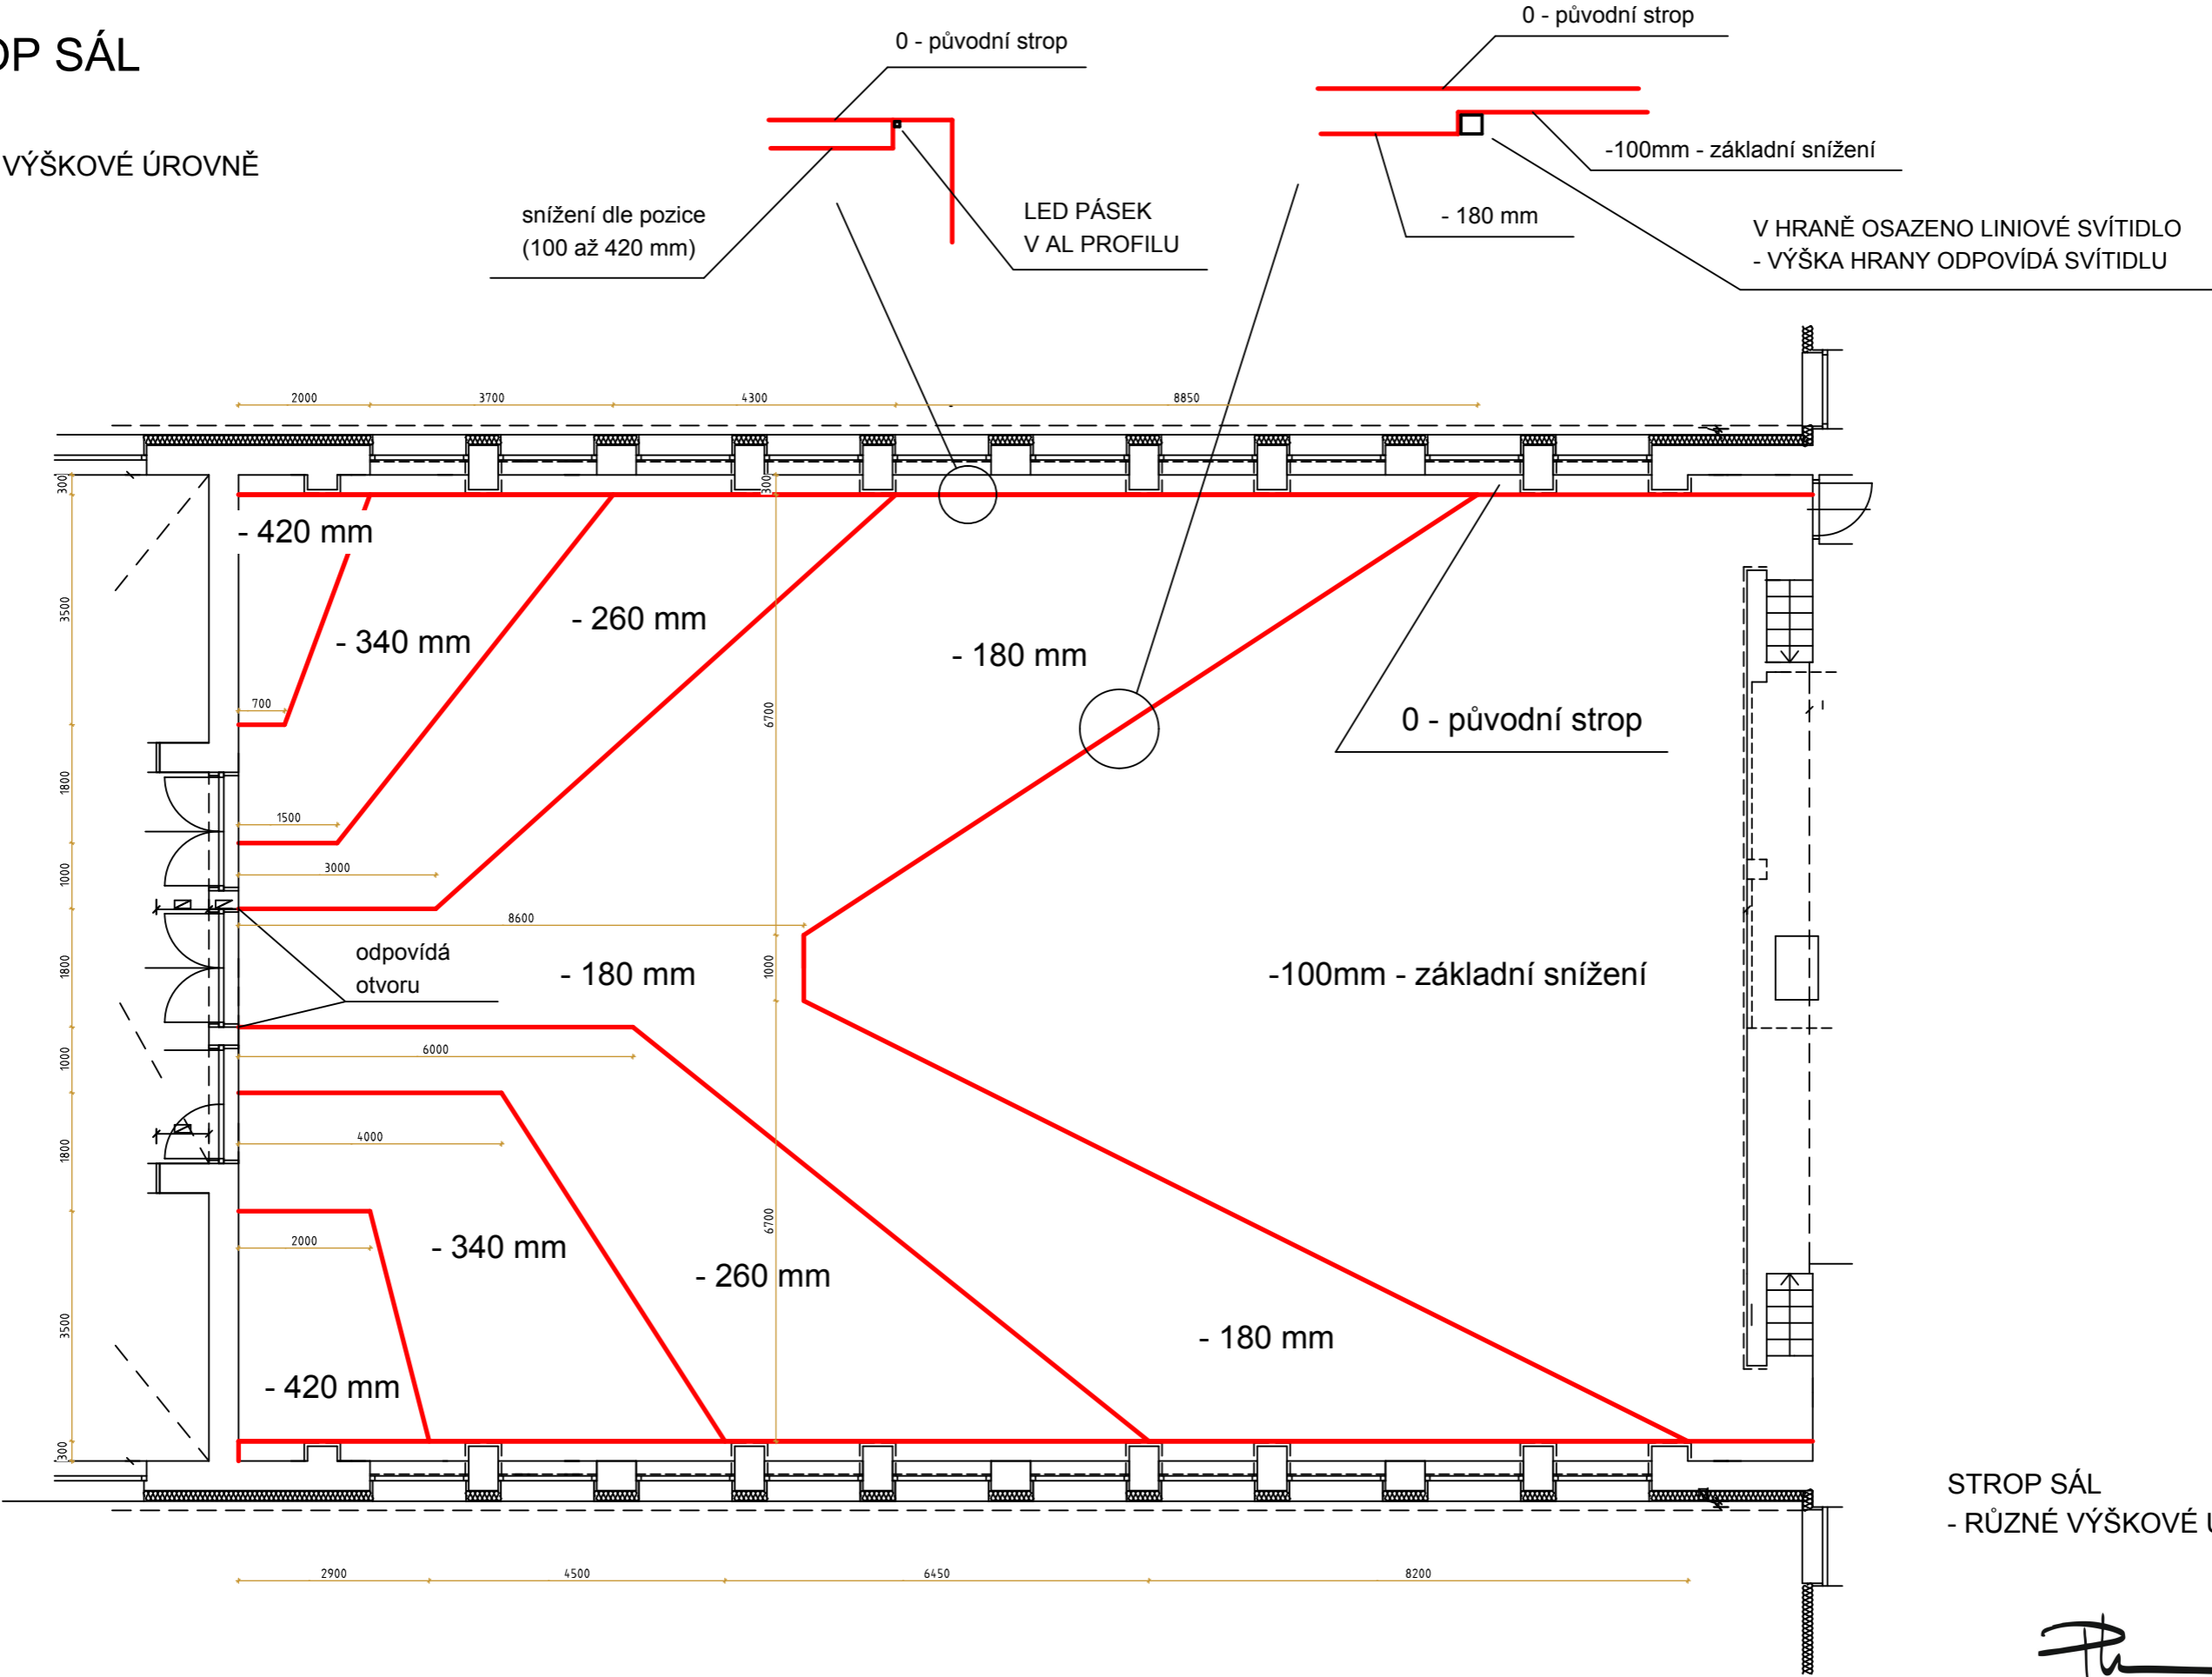

STROP SÁL
- RŮZNÉ VÝŠKOVÉ ÚROVNĚ