




POHLED

SVISLÝ ŘEZ B-B

DETAIL TYPICKÉHO OKNA II

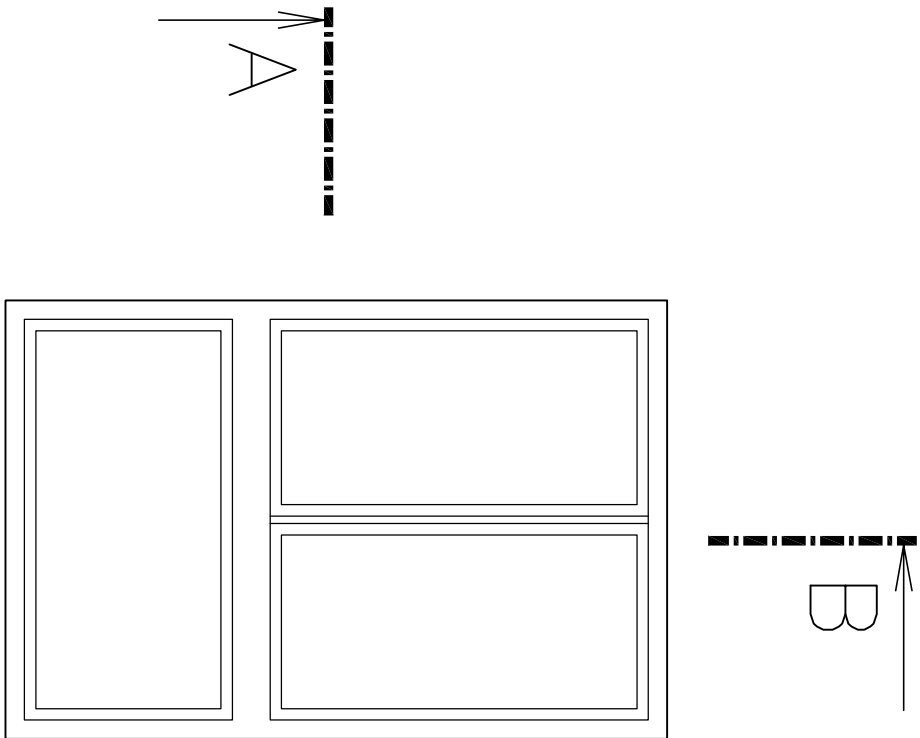

VODOROVNÝ ŘEZ A-A

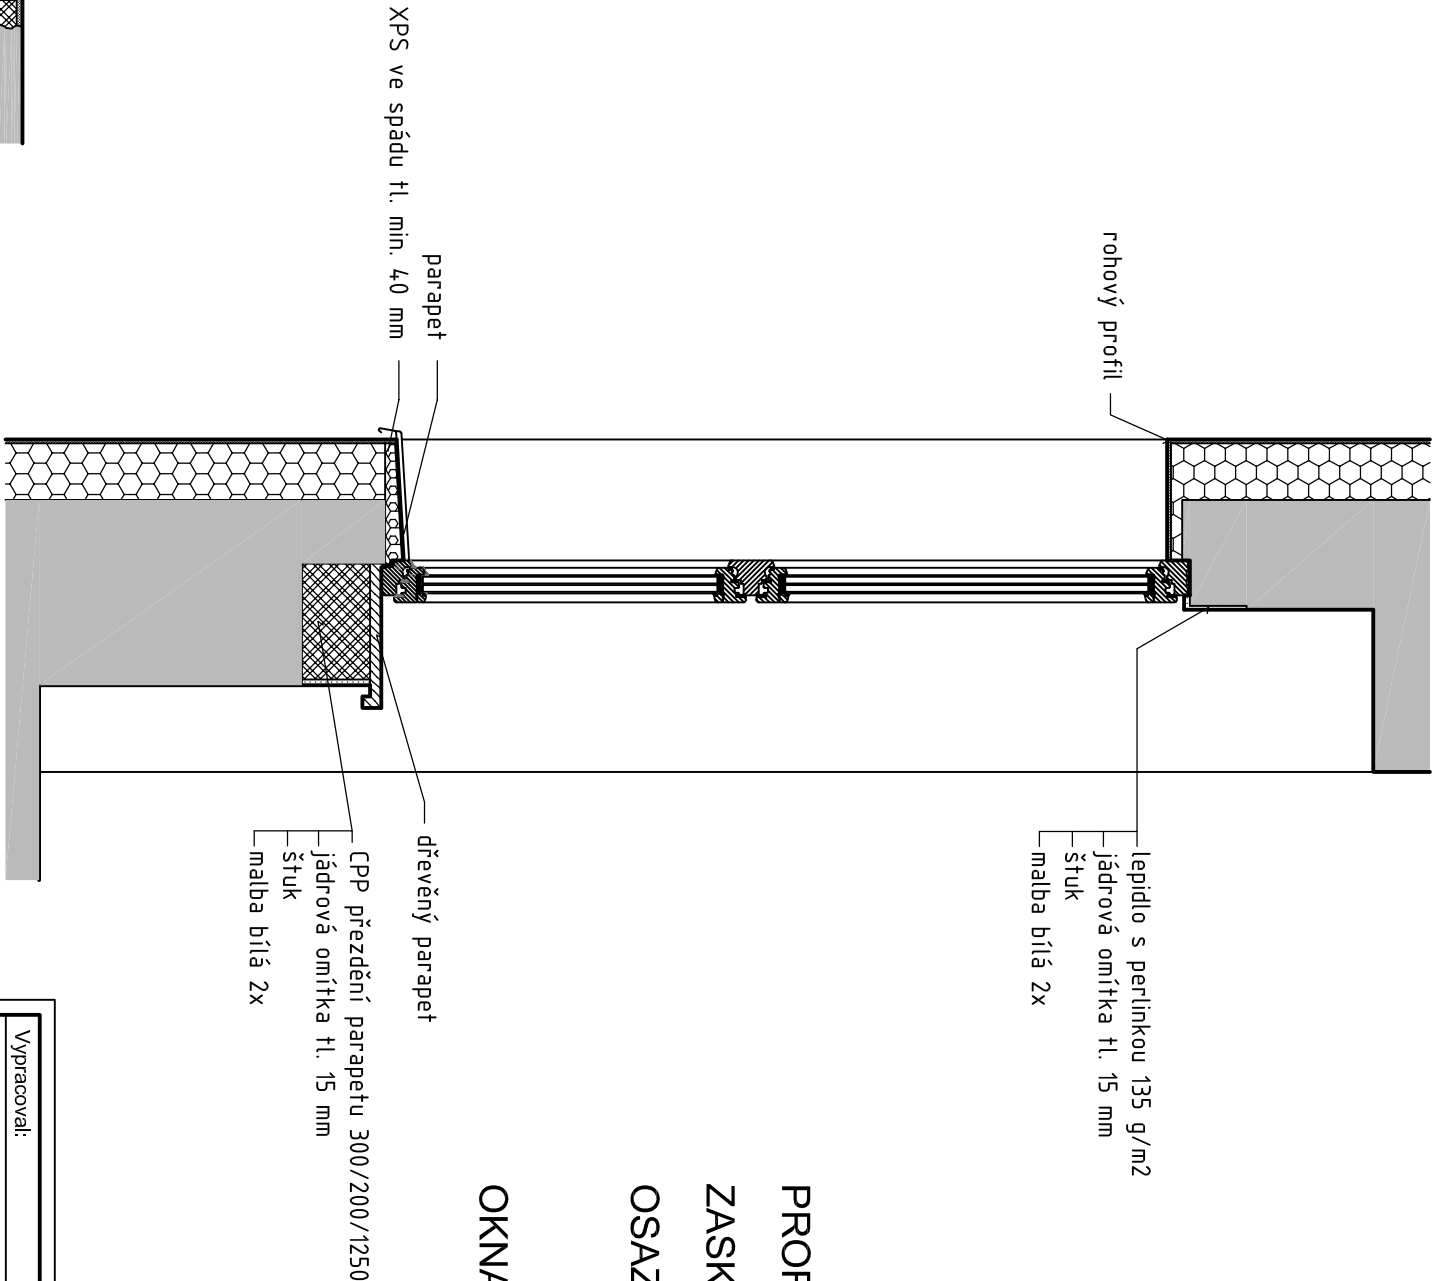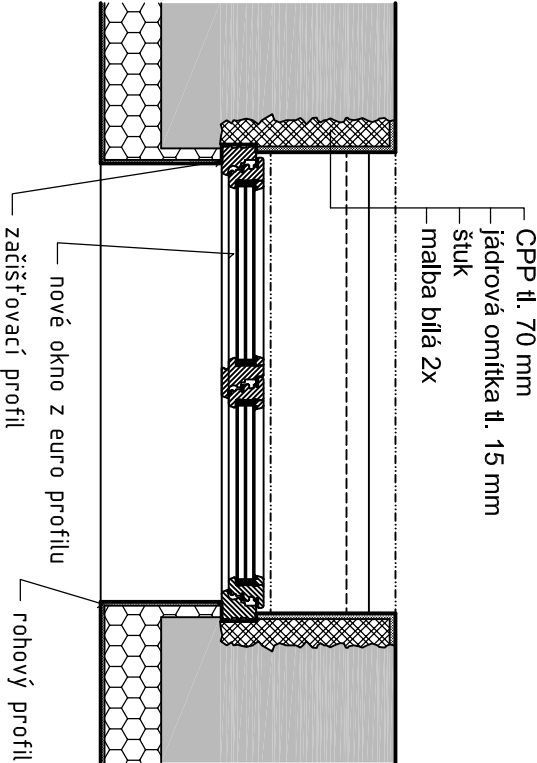

PROFIL:

EURO 92

ZASKLENÍ:

Izolační trojsklo


OSAZENÍ:

Venkovní hrana okna bude zachována

dle původního osazení oken

OKNA S OZN.:

07 08 09 10 12 13 16 20

Vypracoval:		Zodpovědný projektant:		Hlavní inženýr projektu:	
ING. Antonín NÁDVORNIK		ING. Jaroslav DVOŘÁK		ING. Jaroslav DVOŘÁK	
Místo stavby:		Týšovo náměstí 250, 537 60 Chrudim			
Investor:		Pardubický kraj, Komenského náměstí 125, 532 11 Pardubice			
Akce:		Realizace úspor energie - Obchodní akademie Chrudim			
Objekt:		SO 01 OBCHODNÍ AKADEMIE			
Výkres:		D.1.1 ARCHITEKTONICKO-STAVEBNÍ ŘEŠENÍ			
DETAIL TYPICKÉHO OKNA II		<div><div><div>PROJEKČNÍ A INŽENYRSKÁ SPOLEČNOST</div></div><div>Sinc s.r.o. +420 775 124 685 IČ: 288 14 878 www.sinc.cz</div></div>			
Formát: 2 A4		Paré:			
Datum: 08/2019					
Stupeň: DSP					
Zak. č.: 190707					
Měřítko: 1:20					
Č. v.					
D.1.1.22					

