POHLED A,B,C - NOVÝ STAV

POHLED A

POHLED B

POHLED C

LEGENDA

- S1 – Stávající zdivo z CPP se zateplením z EPS tl. 150 mm
- S2 – Stávající zdivo z CPP se zateplením z XPS tl. 150 mm
- S5 – Nový nátěr nezateplované fasády
- S6 – Pískovcový sokl a kamenné průčelí – není předmětem řešení této PD

POZNÁMKA:

Stavební otvory oken a dveří budou upraveny (dozděny popř. ubourány) tak, aby umožňovaly bezproblémové otvírání nových výplní

Detail nadpraží a ostění oken a dveří bude řešen tepelně izolačním kompozitním systémem např. Capatect Standard B s ukončovacím profilem TK4.
Zateplení okenních a dveřních ostění a nadpraží bude provedeno z desek z minerální vaty tl. 30 mm
Zateplovací systém v oblasti bleskosvodu bude proveden z minerální vaty, reakce na oheň max. A2, v šíři min. 500mm (250mm na každou stranu bleskosvodu)

Stavební otvory oken a dveří budou upraveny (dozděny popř. ubourány) tak,

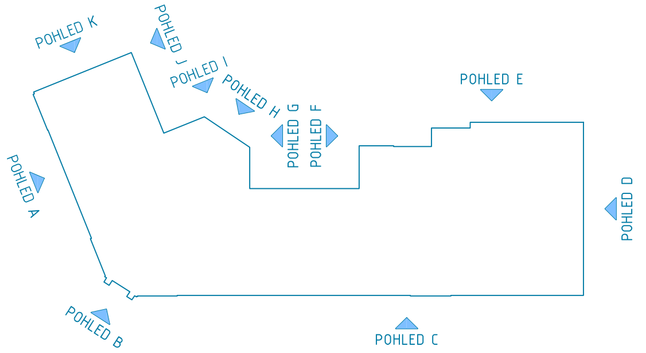

Vypracoval: ING. Antonín NÁDVORNÍK	Zodpovědný projektant: ING. Jaroslav DVOŘÁK	Hlavní inženýr projektu: ING. Jaroslav DVOŘÁK	SINC PROJEKCE A INŽENÝRSKÁ ČINNOST
Místo stavby: Tyršovo náměstí 250, 537 60 Chrudim			Sinc s.r.o. +420 775 124 685 IČ: 288 14 878 www.sinc.cz
Investor: Pardubický kraj, Komenského náměstí 125, 532 11 Pardubice			
Akce: Realizace úspor energie - Obchodní akademie Chrudim			Formát: 8 A4 Parié:
			Datum: 01/2020
			Stupeň: DPS
Objekt: SO 01 OBCHODNÍ AKADEMIE			Zak. č.: 190707
			Měřítko: 1:100
Výkres: D.1.1 ARCHITEKTONICKO-STAVEBNÍ ŘEŠENÍ			Č.v.
POHLED A,B,C - NOVÝ STAV			**D.1.1.16**