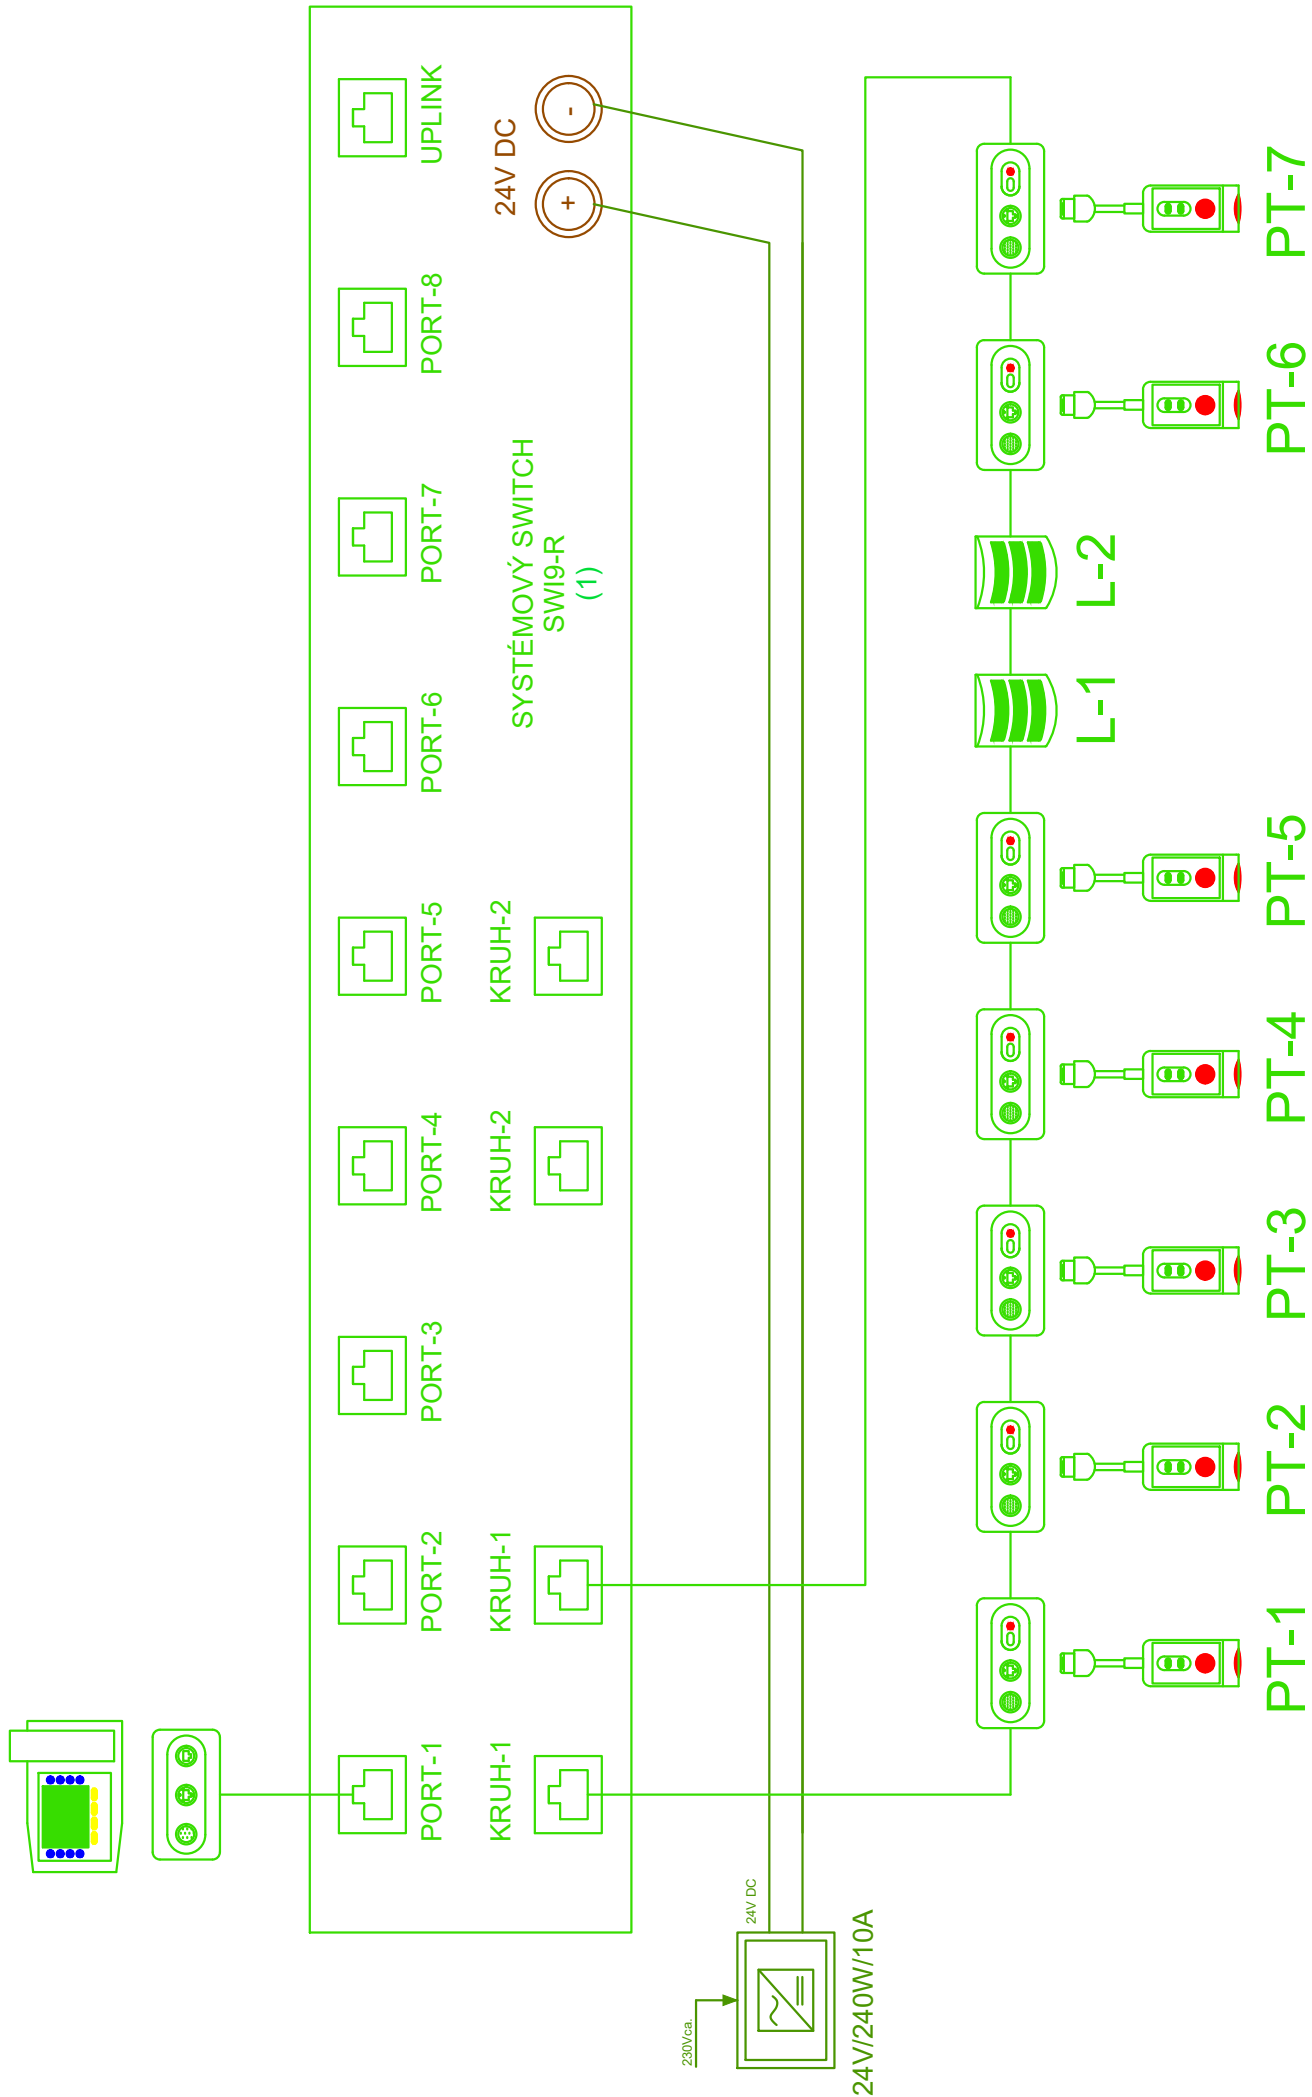


ST-1



POZNÁMKA:

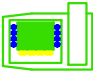
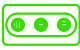






PROJEKTOVÁ DOKUMENTACE JE NAVRŽENA DLE DOSTUPNÝCH MOŽNÝCH INFORMACÍ. PŘI STAVEBNÍ PRÁCECH MOHOU BÝT ZJIŠTĚNY TAKOVÉ SKUTEČNOSTI, KTERÉ MOHOU OVLIVNIT PŘEDPOKLAD A ROZSAH PRACÍ. V TĚCHTO PŘÍPADECH BUDE PROJEKTANT V PŘEDSTIHU UPOZORNĚN A ÚPRAVA BUDE ŘEŠENA V RÁMCI ZMĚNOVÉHO ŘÍZENÍ.

JAKÉKOLI ZMĚNY PROJEKTU, ZÁMĚNY MATERIÁLŮ NEBO ZMĚNY DETAILŮ, AŽ UŽ V PRŮBĚHU REALIZACE NEBO V RÁMCI VÝROBNÍ PŘÍPRAVY DODAVATELE, PODLÉHAJÍ SCHVÁLENÍ PROJEKTANTEM. ZA ZMĚNY PROVEDENÉ BEZ VĚDOMÍ PROJEKTANTA NEBO PROTI JEHO VŮLI NENESE PROJEKTANT ZODPOVĚDNOST.


TENTO VÝKRES JE JEN DÍLČÍM VÝKRESEM PROJEKTU, NEDÍLNOU SOUČÁSTÍ DOKUMENTACE JE TECHNICKÁ ZPRÁVA A OSTATNÍ VÝKRESY.

TATO DOKUMENTACE JE VYPRACOVÁNA V ROZSAHU A PODROBNOSTI PRO PROVEDENÍ STAVBY A NENAHRAZUJE DÍLENSKOU DOKUMENTACI ZHOTOVITELE.

LEGENDA:

-  hlavní dotykový sesterský terminál
-  IP systémová zásuvka
-  IP systémová zásuvka basic, včetně rušícího a volacího tlačítka
-  patientský volací terminál, se speciálním vytrhávacím konektorem
-  signalizační systémové svítidlo
-  napájecí zdroj systému sestra–pacient
-  datový kabel UTP cat.6
-  napájecí kabel JYTY 2x1

VÝTISK ČÍSLO

VYPRACOVAL		ZODP. PROJEKT.		<div> LOVENGINEERING slaboproudé projekty srdcem <div><div>Harmova 401 530 541 Lábe</div><div>IČO: 02498071 Mělc: +420 932 106 540</div><div>Tisk@loveng.cz www.loveng.cz</div></div></div>	
Ing. Jan Fikejs		Ing. Jan Fikejs			
ZADAVATEL					
Nemocnice Pardubického kraje, a.s. Kyjevská 44, 532 03 Pardubice				ČÍSLO ZAKÁZKY 21026	
AKCE				STUPEŇ DPS	
Stavební úpravy pro instalaci lůžkových ramp v PKN, budova č.4 Kardio - Arytmo PARDUBICE				DATUM 07/2021	
				FORMÁT 2x A4	
NÁZEV				MĚŘÍTKO ČÍSLO VÝKR.	
BLOKOVÉ SCHÉMA SYSTÉMU SESTRA-PACIENT				D.1.4.SL.03	