


SCHÉMA DATOVÉHO ROZVADĚČE
19" 45U/800x800
DR-P1

instalace na předních šínách

instalace na zadních šínách

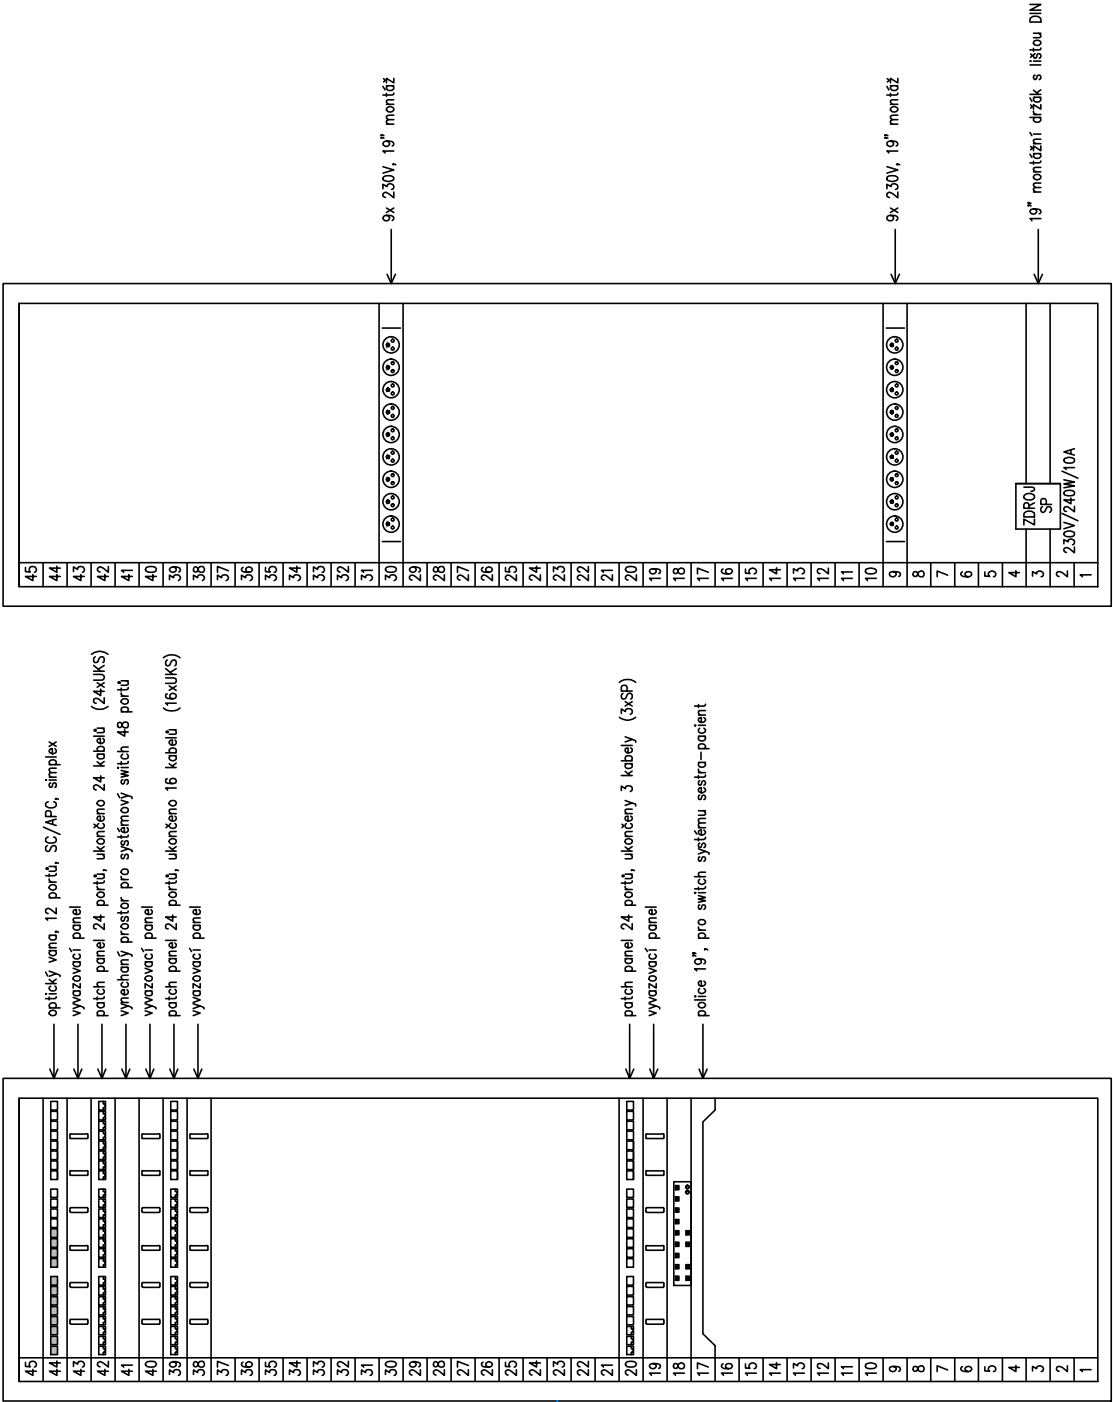

nástěnný optický rozvaděč
instalovaný v 1.PP, m. potrubní pošty,
instalovaný u vstupu z kolektoru

optický
rozdávěč

1x24vl. SM 9/125

24 vláken provedeno na přírodní
48 vláknový kabel z rozvodny
budovy č.10, kazety pro uložení
svárů jsou připraveny

POZNÁMKA:

PROJEKTOVÁ DOKUMENTACE JE NAVRŽENA DLE DOSTUPNÝCH MOŽNÝCH INFORMACÍ. PŘI STAVEBNÍ PRACÍCH MOHOU BÝT ZJIŠTĚNY TAKOVÉ SKUTEČNOSTI, KTERÉ MOHOU OVLIVNIT PŘEDPOKLAD A ROZSAH PRACÍ. V TĚCHTO PŘÍPÁDECH BUDE PROJEKTANT V PŘEDSTIHU UPOZORNĚN A ÚPRAVA BUDE ŘEŠENA V RÁMCI ZMĚNOVÉHO ŘÍZENÍ.

JAKÉKOLI ZMĚNY PROJEKTU, ZÁMĚNY MATERIÁLŮ NEBO ZMĚNY DETAILŮ, AŽ UŽ V PRŮBĚHU REALIZACE NEBO V RÁMCI VÝROBNÍ PŘÍPRAVY DODAVATELE, PODLÉHAJÍ SCHVÁLENÍ PROJEKTANTEM. ZA ZMĚNY PROVEDENÉ BEZ VĚDOMÍ PROJEKTANTA NEBO PROTI JEHO VŮLI NENESE PROJEKTANT ZODPOVĚDNOST.

TENTO VÝKRES JE JEN DÍLČÍM VÝKRESEM PROJEKTU, NEDÍLNOU SOUČÁSTÍ DOKUMENTACE JE TECHNICKÁ ZPRÁVA A OSTATNÍ VÝKRESY.

TATO DOKUMENTACE JE VYPRACOVÁNA V ROZSAHU A PODROBNOSTI PRO PROVEDENÍ STAVBY A NENAHAZUJE DÍLENSKOU DOKUMENTACÍ ZHOTOVITELE.

VÝTISK ČÍSLO

VYPRACOVAL		ZODP. PROJEKT.		<div><div><div></div></div><div>LOVENGINEERING</div><div>slaboproudé projekty srdcem</div><div><div><div>Hlavní sídlo: 538 64 Lule</div><div>Číslo: 12498071</div><div>Telefon: +420 602 106 840</div><div>www.lovengineering.cz</div></div></div></div>	
Ing. Jan Fikejs		Ing. Jan Fikejs			
ZADAVATEL					
Nemocnice Pardubického kraje, a.s. Kyjevská 44, 532 03 Pardubice				ČÍSLO ZAKÁZKY 21026	
AKCE				STUPEŇ DPS	
Stavební úpravy pro instalaci lůžkových ramp v PKN, budova č.4 Kardio - Arytmo PARDUBICE				DATUM 07/2021	
				FORMÁT 2xA4	
NÁZEV				MĚŘÍTKO	
SCHÉMA ZAPOJENÍ DATOVÉHO ROZVADĚČE				ČÍSLO VÝKR. D.1.4.SL.04	