

SCHÉMA STÁVAJÍCÍHO DATOVÉHO ROZVADĚČE DR-H2
19" 37U/600x600


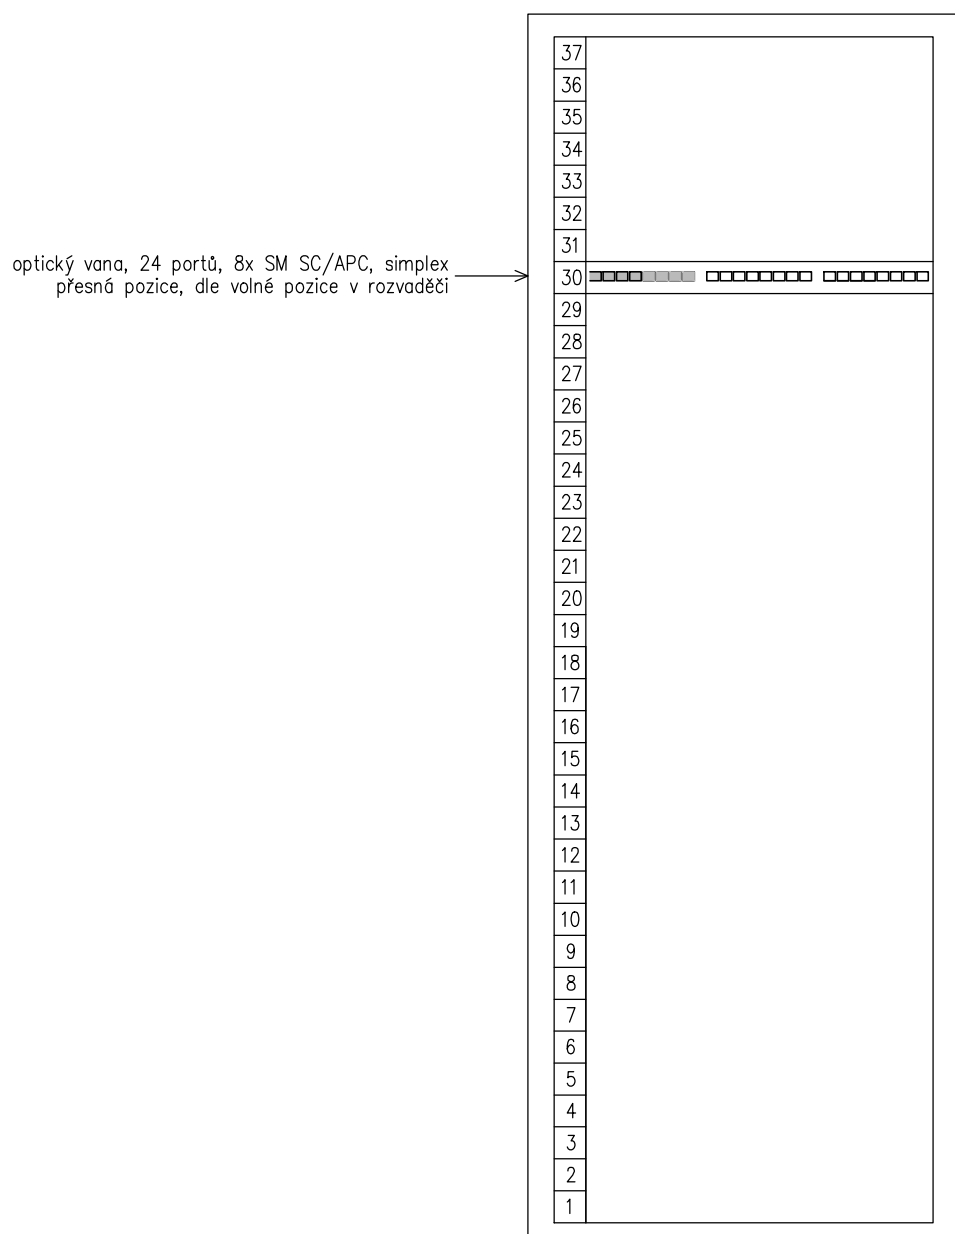


SCHÉMA NÁSTĚNNÉHO DATOVÉHO ROZVADĚČE DR-P1
19" 15U/600x600

instalace na předních šínách

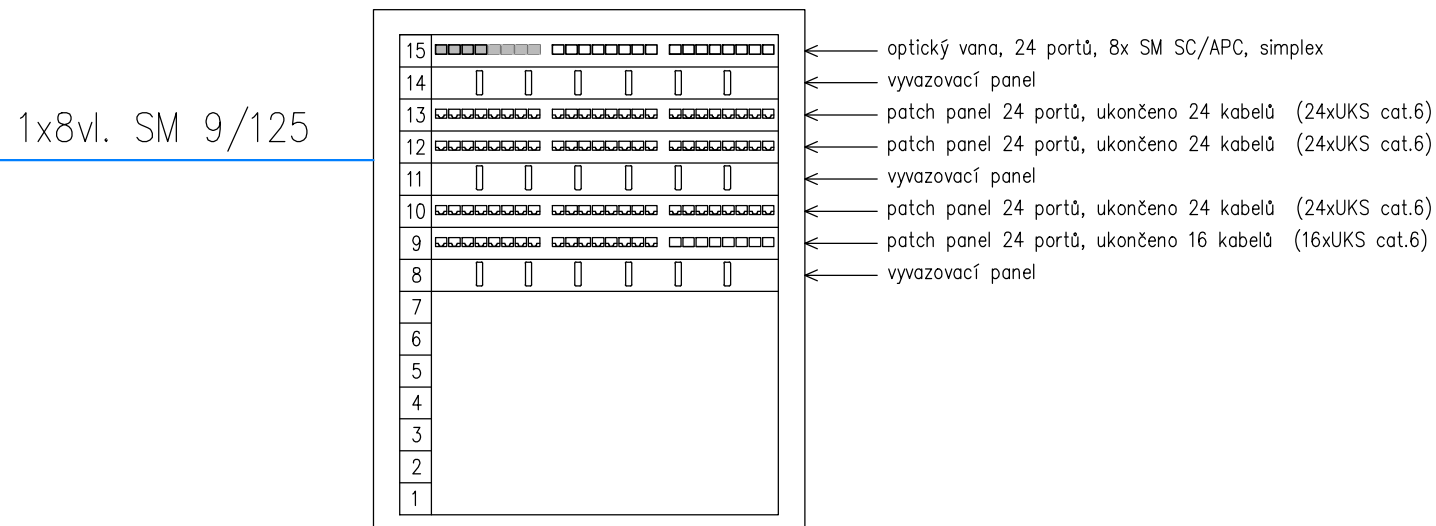

instalace na zadních šínách



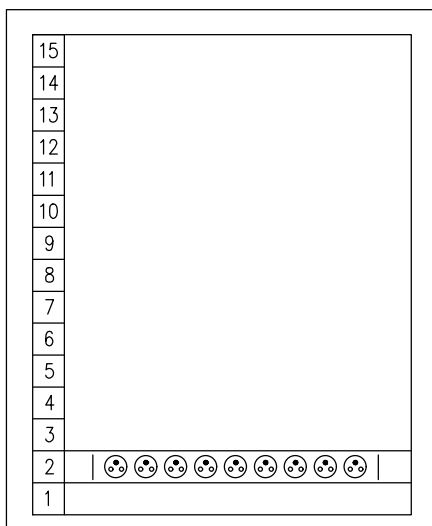


SCHÉMA NÁSTĚNNÉHO DATOVÉHO ROZVADĚČE DR-P2
19" 15U/600x600

instalace na předních šínách

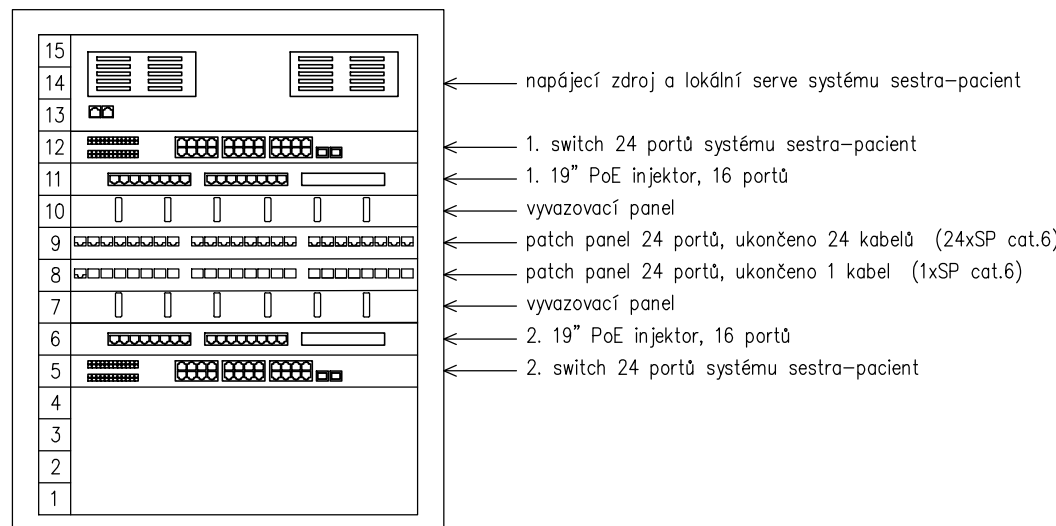

instalace na zadních šínách

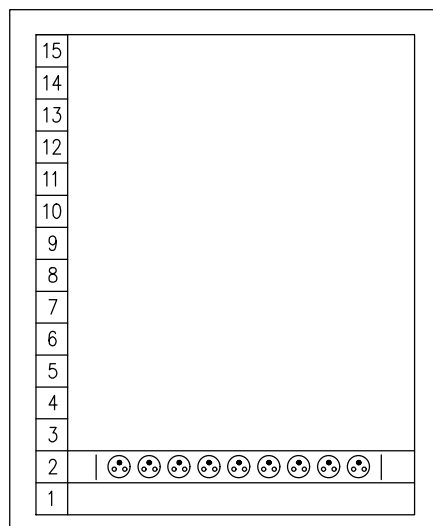


POZNÁMKA:

PROJEKTOVÁ DOKUMENTACE JE NAVRŽENA DLE DOSTUPNÝCH MOŽNÝCH INFORMACÍ. PŘI STAVEBNÍ PRÁCECH MOHOU BÝT ZJIŠTĚNY TAKOVÉ SKUTEČNOSTI, KTERÉ MOHOU OVLIVNIT PŘEDPOKLAD A ROZSAH PRÁČÍ. V TĚCHTO PŘÍPÁDECH BUDE PROJEKTANT V PŘEDSTIHU UPOZORNĚN A ÚPRAVA BUDE ŘEŠENA V RAMCI ZMĚNOVÉHO ŘÍZENÍ.

JAKÉKOLI ZMĚNY PROJEKTU, ZAMĚNY MATERIÁLŮ NEBO ZMĚNY DETAILŮ, AŽ UŽ V PRŮBĚHU REALIZACE NEBO V RÁMCI VÝROBNÍ PŘÍPRAVY DODAVATELE, PODLÉHAJÍ SCHVÁLENÍ PROJEKTANTEM.
ZA ZMĚNY PROVEDENÉ BEZ VĚDOMÍ PROJEKTANTA NEBO PROTI JEHO VŮLI NENESE PROJEKTANT ZODPOVĚDNOST.

TENTO VÝKRES JE JEN DÍLČÍM VÝKRESEM PROJEKTU, NEDÍLNOU SOUČÁSTÍ DOKUMENTACE JE TECHNICKÁ ZPRÁVA A OSTATNÍ VÝKRESY.

TATO DOKUMENTACE JE VYPRACOVÁNA V ROZSAHU A PODROBNOSTI PRO PŘEDÁNÍ STAVBY A NENAHAZUJE DÍLENSKOU DOKUMENTACÍ ZHOTOVITELE.

VÝPRACOVAL		ZODP. PROJEKT.	 LOVENGINEERING <small>siabopránné projekty srđcom</small> <small>Hermanov 402 IČO: 25488871 Iahloving@loveng.cz</small> <small>602 004 Ludeř Moř: +420 602 289400 www.loveng.cz</small>
Ing. Jan Fikejs		Ing. Jan Fikejs	
ZADAVATEL Nemocnice Pardubického kraje, a.s. Kyjevská 44, 532 03 Pardubice			ČÍSLO ZAKÁZKY 21026
AKCE	Stavební úpravy pro instalaci luřkových ramp na ventily med. plynů v CHN, LDN-DIOP 3.NP“ CHRUĐIM		STUPEŇ DPS
			DATUM 07/2021
NÁZEV	SCHÉMA ZAPOJENÍ DATOVÝCH ROZVADČŮ		FORMÁT 4x A4
			MĚŘÍTKO
			ČÍSLO VÝKR. D.1.4.SL.04