
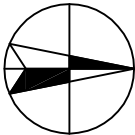



SITUACE ŠIRŠÍCH VZTAHŮ

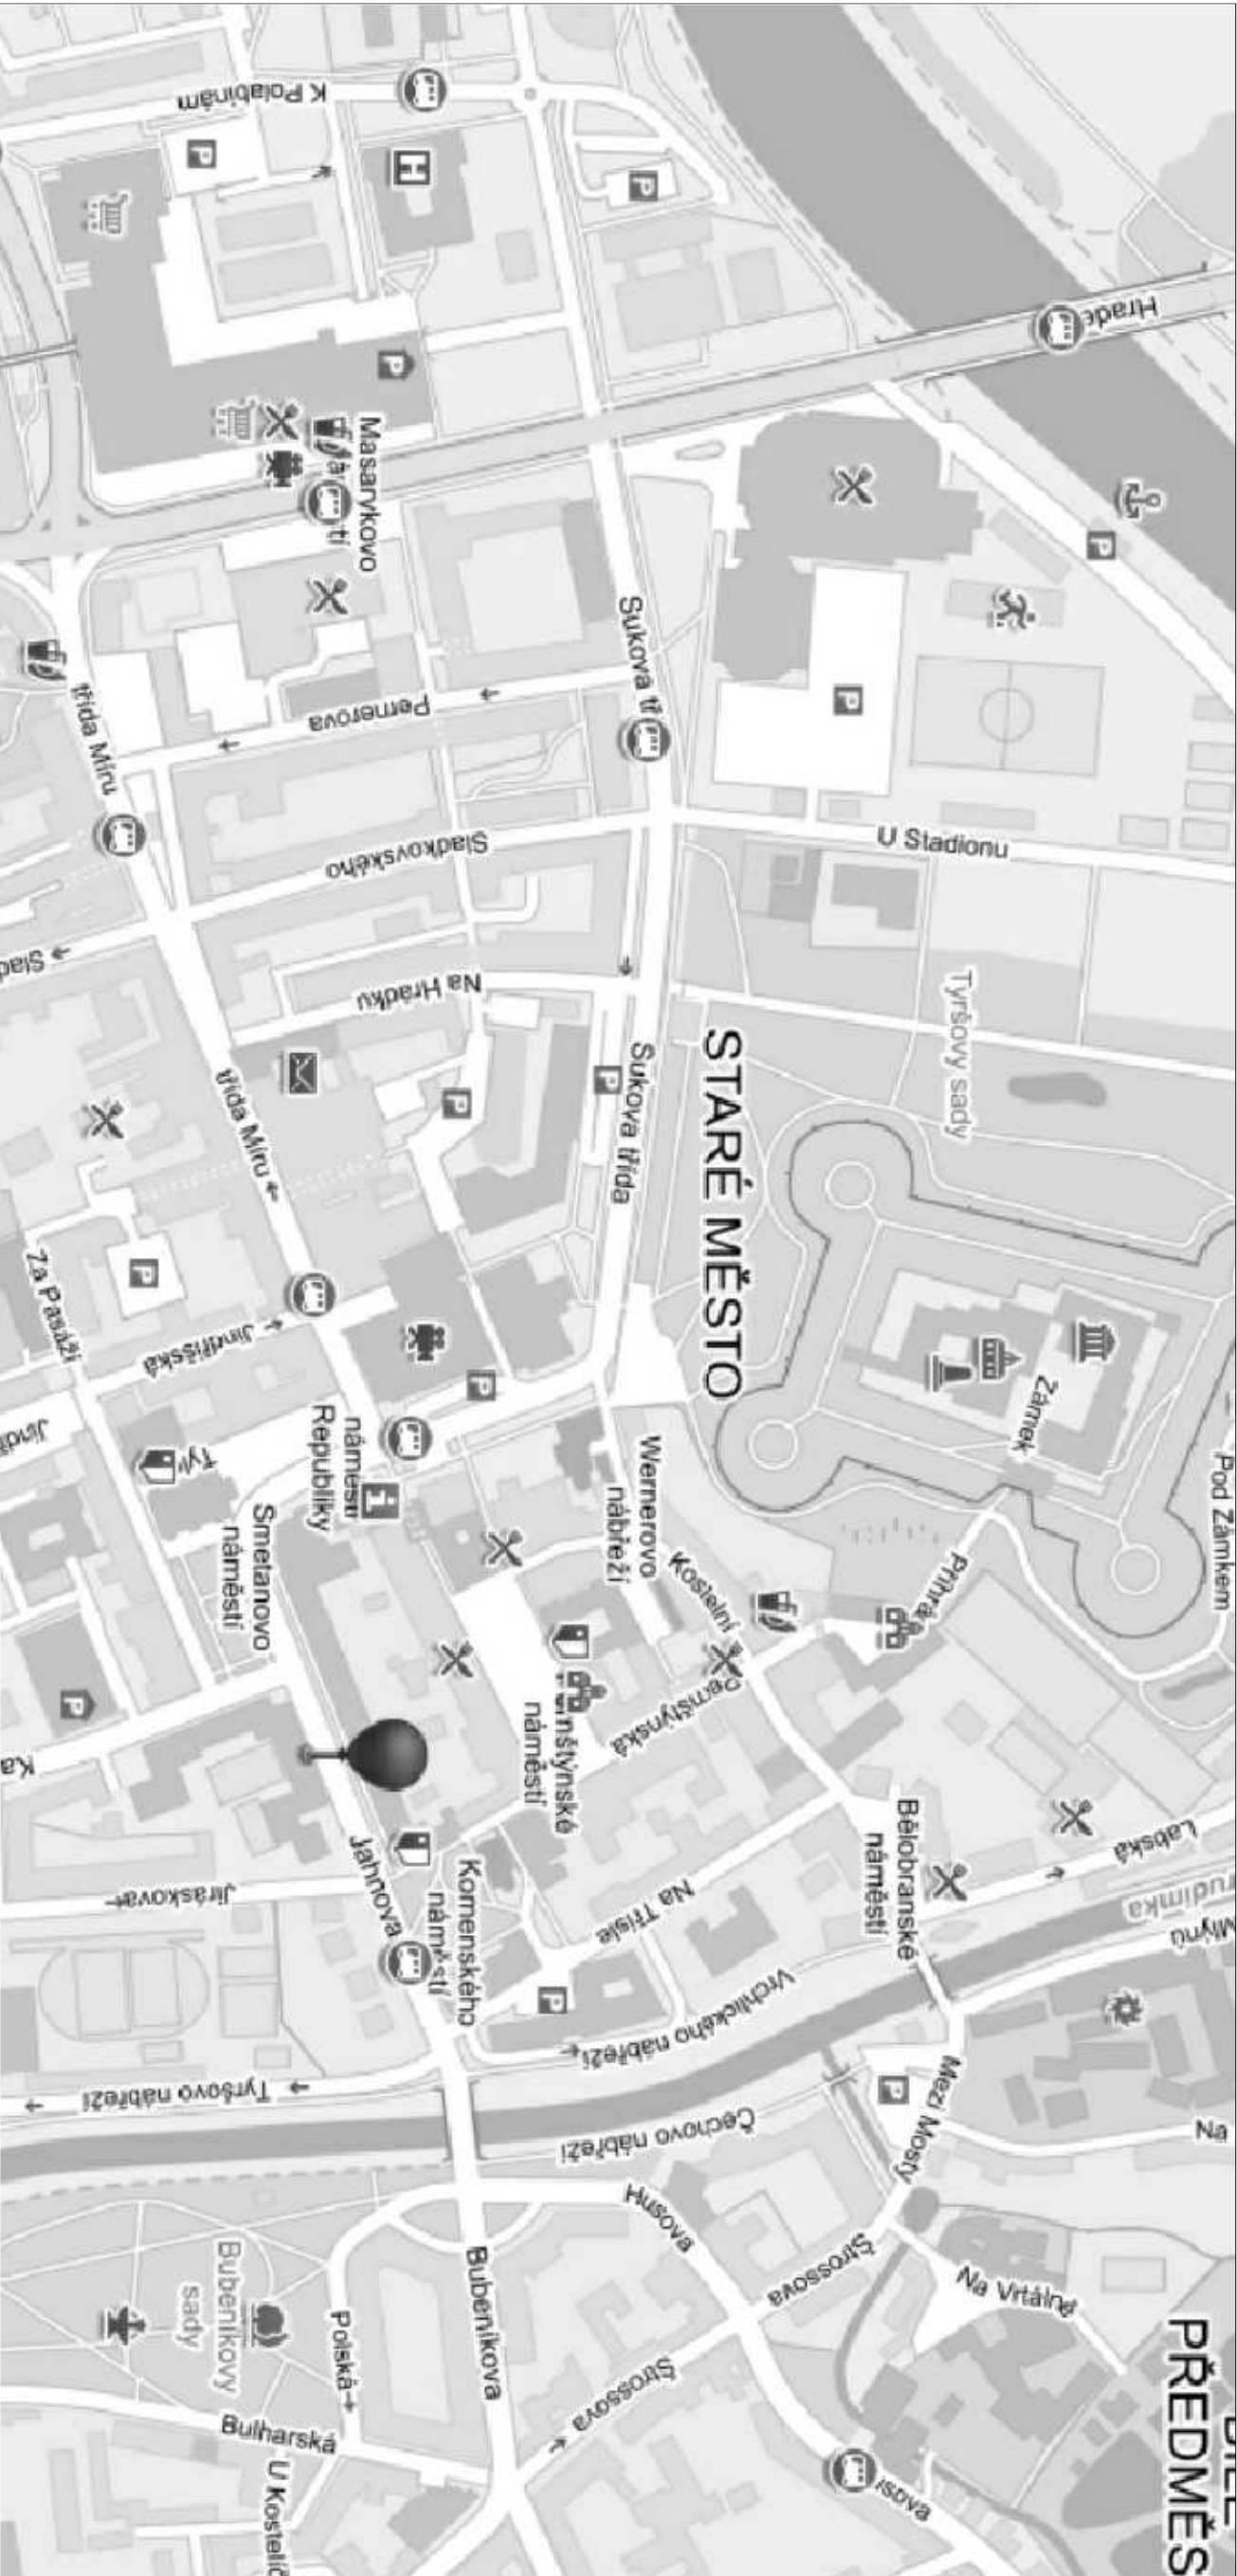

POZNÁMKY:
- PROJEKTOVÁ DOKUMENTACE JE NAVRŽENA DLE DOSTUPNÝCH MOŽNÝCH INFORMACÍ, PŘI STAVEBNÍCH PRÁCECH MOHOU BYT ZJIŠTENY TAKOVÉ SKUTEČNOSTI, KTERÉ MOHOU OVLIVNIT PŘEDPOKLAD A ROZSAH PRÁČI V TĚCHTO PŘÍPADECH BUDE PROJEKTANT V PŘEDSTIHU UPOZORNĚN A ÚPRAVA BUDE ŘEŠENA V RÁMCÍ ZMĚNOVÉHO ŘÍZENÍ

Hlavní inženýr projektu		Ing. Radek Myšák		Autorizace:	
Zodpovědný projektant		Ing. Jaroslav Myšák			
Vypracoval		Ing. Vojtěch Novák			
Kraj :	PARDUBICKÝ	M.Ú. :	MAGISTRÁT MĚSTA PARDUBICE		
Investor : Pardubický kraj, Komenského nám. 125, 532 11 Pardubice, IČ: 70892822					
Akce : REALIZACE ÚSPOR ENERGIE - SPŠE A VOŠ PARDUBICE, BUDOVY A, B, D					
na parc.č.st. 314/1 a parc.č.st. 314/2, k.ú. Pardubice (717657)					
ARCHITEKTONICKO STAVEBNÍ ŘEŠENÍ					
Číslo paré :				Číslo zakázky :	
Název : SITUACE ŠIRŠÍCH VZTAHŮ					
Číslo výkresu :				DSP + DPS	
Datum : 03/2016					
Měřitko :					
Formát :				2x A4	
C.1					