
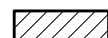
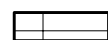
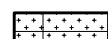
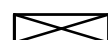


LEGENDA MATERIÁLŮ:

- NOVÝ SDK PODHLED; OBKLAD VZT
- NOVÝ AKUSTICKÝ MINERÁLNÍ PODHLED (ZVUKOVÁ NEPRŮZVUČNOST MIN 38 dB; ZVUKOVÁ POHLTIVOST MIN. 0,65)
- NOVÝ AKUSTICKÝ MINERÁLNÍ PODHLED ROZEBÍRATELNÝ (ZVUKOVÁ NEPRŮZVUČNOST MIN 38 dB; ZVUKOVÁ POHLTIVOST MIN. 0,65)
- ZÁKRES PROSTUPU PRO VEDENÍ VZT, SOUPIS A DIMENZE PŘEKLADŮ VIZ STAVEBNĚ KONSTRUKČNÍ ŘEŠENÍ

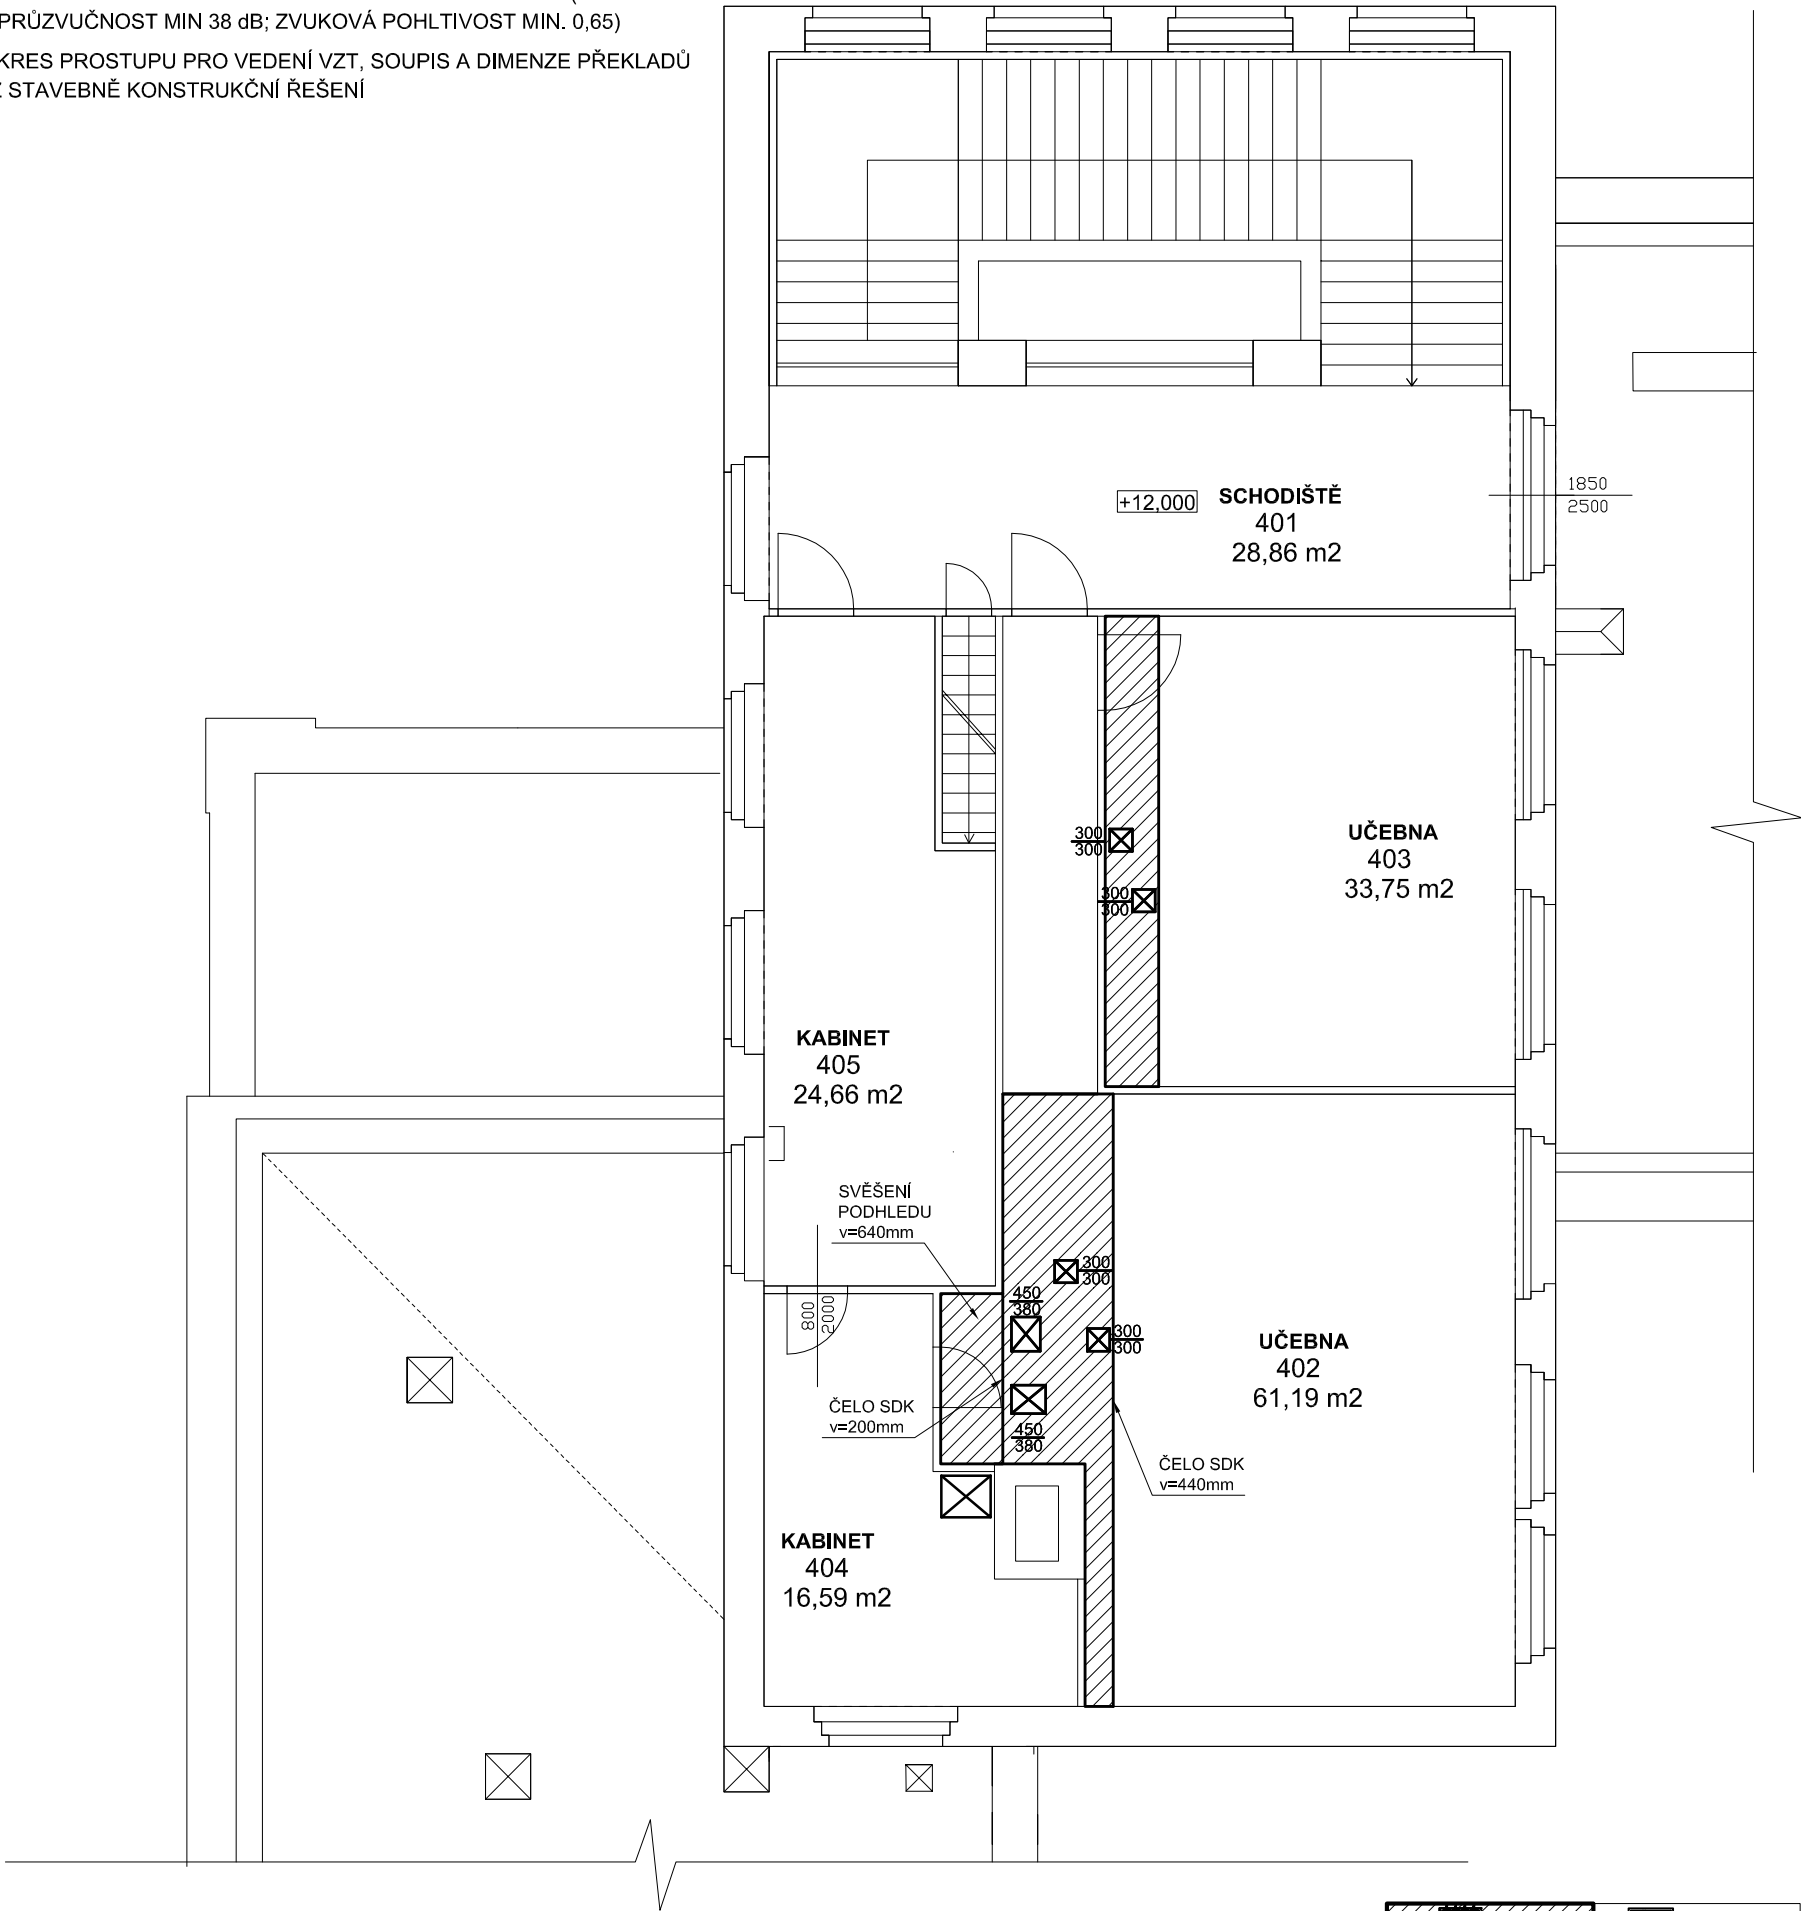


LEGENDA MÍSTNOSTÍ:

BUDOVA B	Č.	Název místnosti	Plocha (m2)	STÁVAJÍCÍ STROP	Počet osob
	401	SCHODIŠTĚ	28,86		
	402	UČEBNA	61,19	MINERÁL.PODHLED	36 + 1
	403	UČEBNA	33,75	MINERÁL.PODHLED	24 + 1
	404	KABINET	16,59		
	405	KABINET	24,66		
	406	VÝLEZ NA STŘECHU	10,81		

POZNÁMKY:

POKUD BYL JIŽ V MÍSTNOSTI INSTALOVÁN SDK PODHLED ČI KAZETOVÝ MINERÁLNÍ PODHLED, BUDE V UVAŽOVANÉ PLOŠE PROVEDENO JEHO ČÁSTEČNÉ ROZKRYTÍ A PO NAINSTALOVÁNÍ VZT TECHNOLOGIE OPLÁŠTĚNÉ SDK OBKLADEM (KASTLÍKY) BUDE PROVEDENO NAPOJENÍ PŮVODNÍHO PODHLEDU NA NOVÉ OPLÁŠTĚNÍ VZT.

+/- 0,000 = STÁVAJÍCÍ ÚROVEŇ PODLAHY V 1.NP BUDOVY B

Hlavní inženýr projektu	Ing. Radek Myšák	Autorizace:	
Zodpovědný projektant	Ing. Jaroslav Myšák		
Vypracoval	Ing. Vojtěch Novák		
Kraj : PARDUBICKÝ	M.Ú. : MAGISTRÁT MĚSTA PARDUBICE		
Investor : Pardubický kraj, Komenského nám. 125, 532 11 Pardubice, IČ: 70892822			
Akce : REALIZACE ÚSPOR ENERGIE - SPŠE A VOŠ PARDUBICE, BUDOVY A, B, D		Číslo zakázky :	
na parc.č.st. 314/1 a parc.č.st. 314/2, k.ú. Pardubice (717657)		Stupeň PD :	DSP + DPS
ARCHITEKTONICKO STAVEBNÍ ŘEŠENÍ		Datum :	03/2016
Číslo paré :		Měřítko :	1 : 100
Název : PODHLÉDY 4.NP - BUDOVA B		Formát :	2x A4
		Číslo výkresu :	D.1.1.13.13