



## TECHNICKÁ SPECIFIKACE CELOPROSKLENÝCH PŘESTAVITELNÝCH PŘÍČEK:

## DETAIL NAPOJENÍ NA PODLAHU/ PARAPET

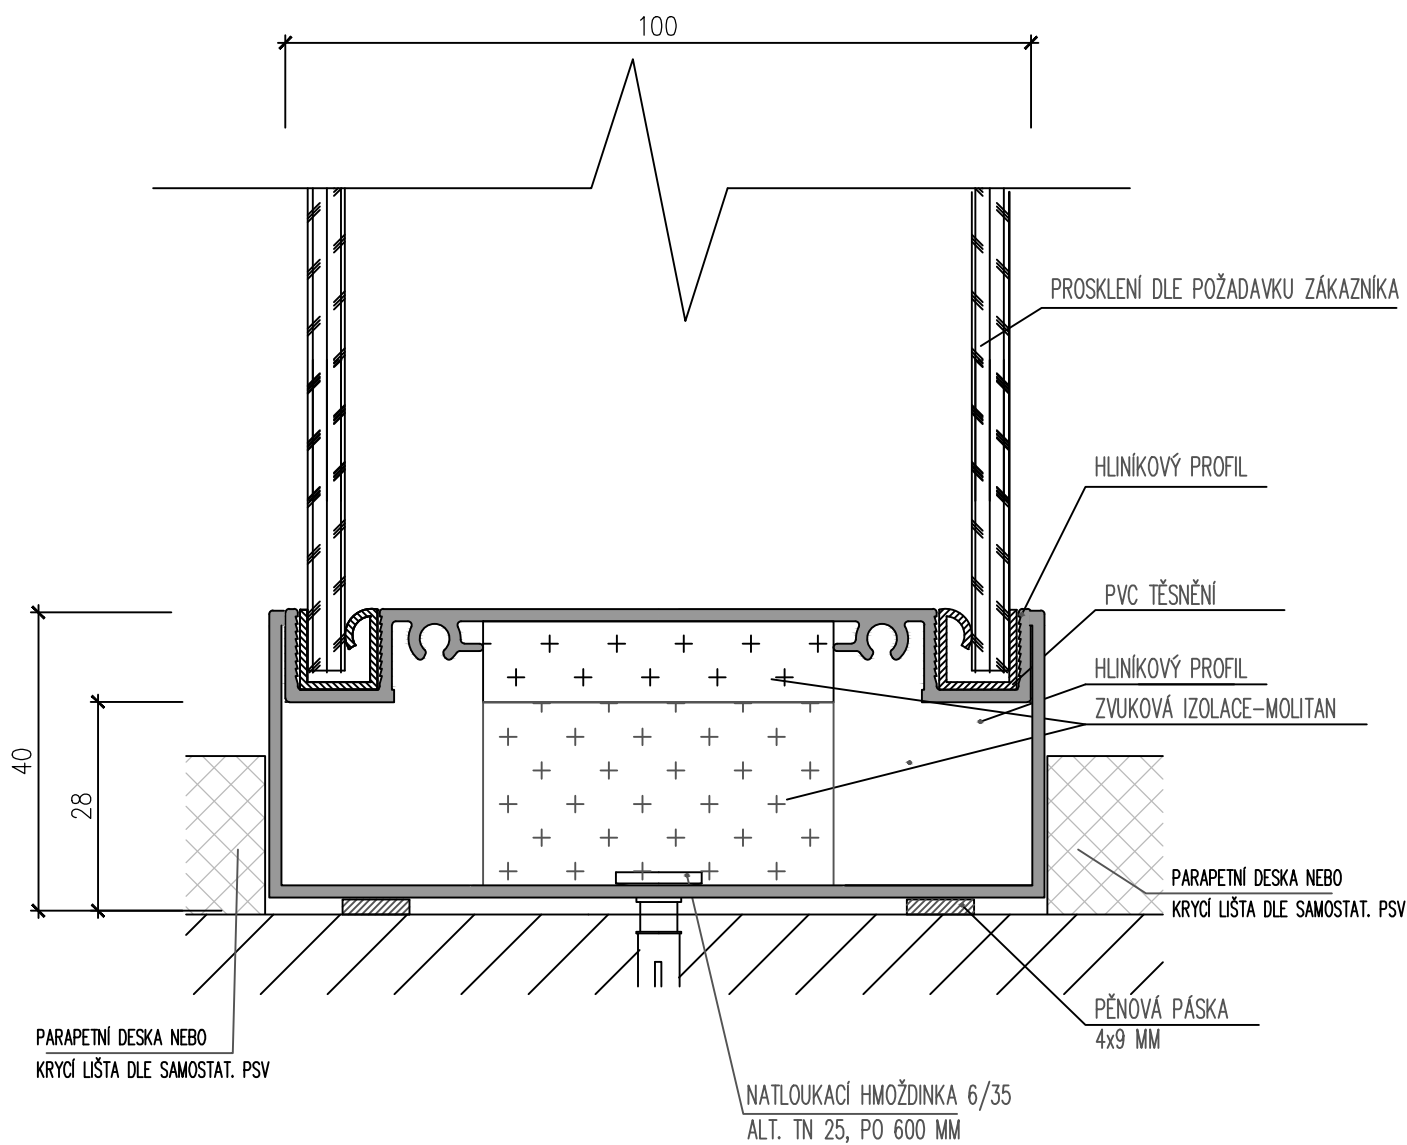

## ZMENŠENÝ POHLED NA MODUL

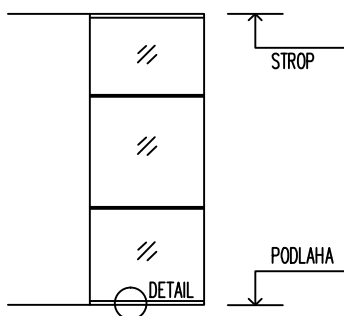

## LEGENDA ZNAČENÍ

ZASKLENÍ DLE POŽADAVKU ZÁKAZNÍKA