


MODERNIZACE SILNICE II/368 TŘEBAŘOV - PRŮTAH

M 1:500/100

ÚZEMÍ
POVRCH ÚZEMÍ
VZDÁLENOST ŠACHET

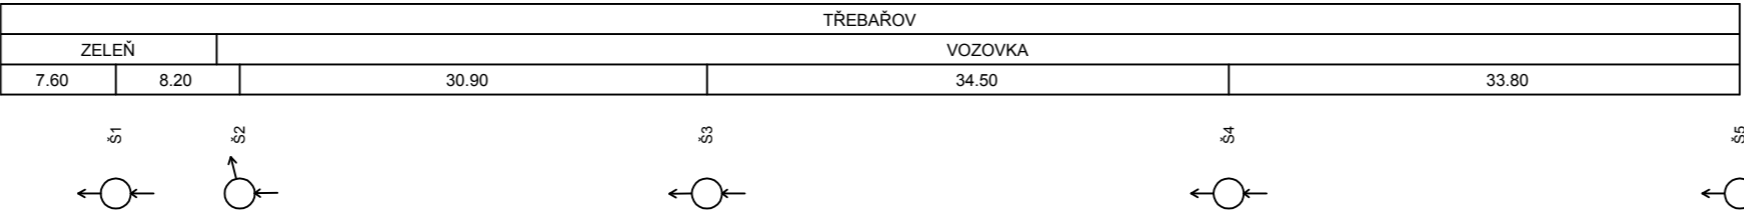

Podélný profil stoky B

MĚŘÍTKO 1:500 / 1:100

KÓTA UPRAVENÉHO TERÉNU


HLOUBKA VÝKOPU

KÓTA DNA POTRUBÍ

KÓTA TERÉNU

STANIČENÍ [Km],[m]

SKLON [promile] - DÉLKA [m]
DN [mm] - MATERIAL - DELKA [m]
KAPACITA [l/s] - RYCHLOST [m/s] (dle: Colebrook)

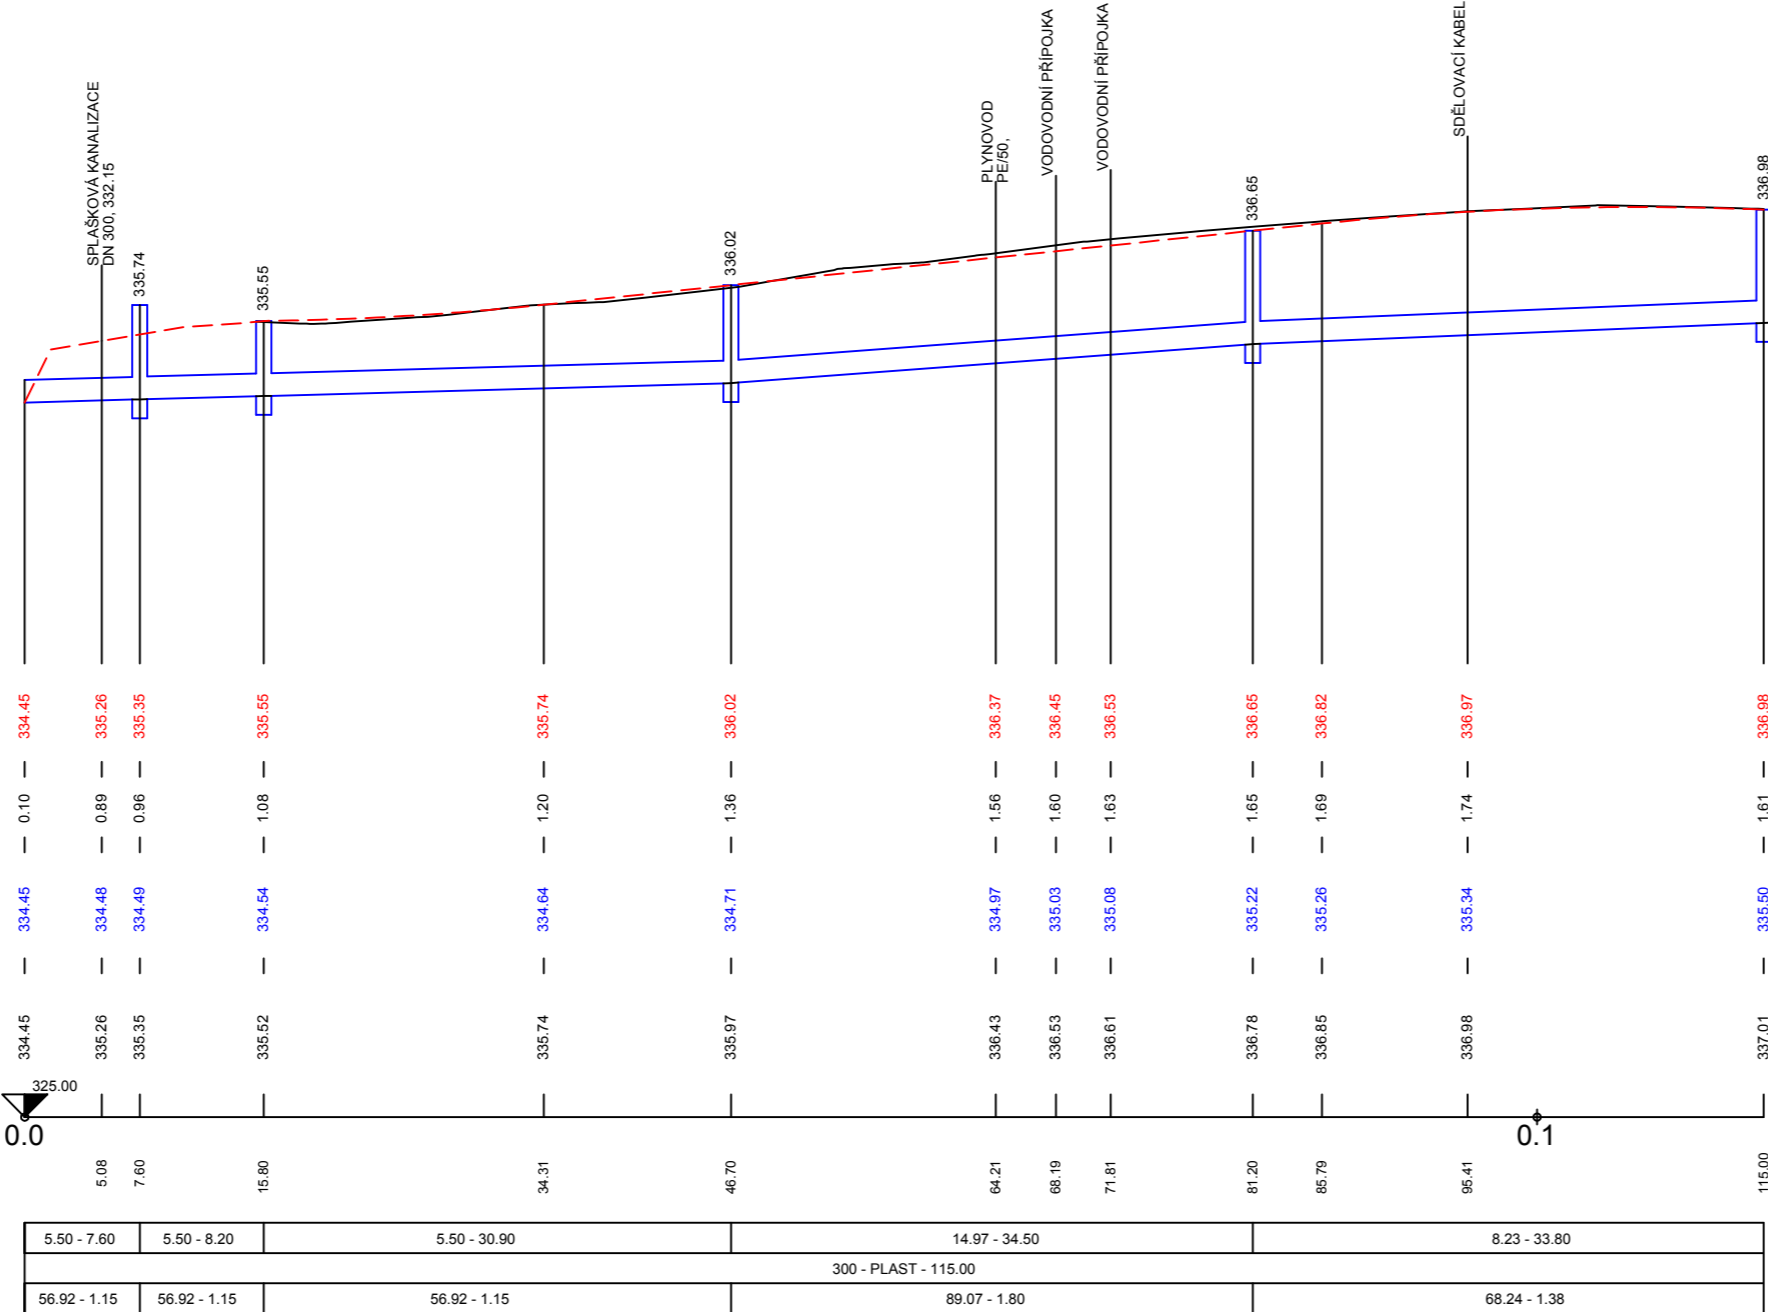

D-SO301

OBJEDNATEL	Pardubický kraj, Komenského nám. 125, Pardubice 532 11	STUPEŇ DOKUMENTACE PDPS	
ZODPOVĚDNÝ PROJEKTANT	ING. JOSEF VESELÝ		
VYPRACOVAL	ING. JAN ROPEK		
NÁZEV STAVBY Modernizace silnice II/368 Třebařov - průtah		ZAK. ČÍSLO	16062
		DATUM	LISTOPAD 2021
		FORMÁT	3 x A4
		MĚŘÍTKO	1:500/100
NÁZEV OBJEKTU SO301 - Dešťová kanalizace		POŘ. ČÍSLO 3.2	SOUPRAVA
NÁZEV PŘÍLOHY PODÉLNÝ PROFIL KANALIZACE			