



PODÉLNÝ ŘEZ PROPUSTKEM
M 1:50

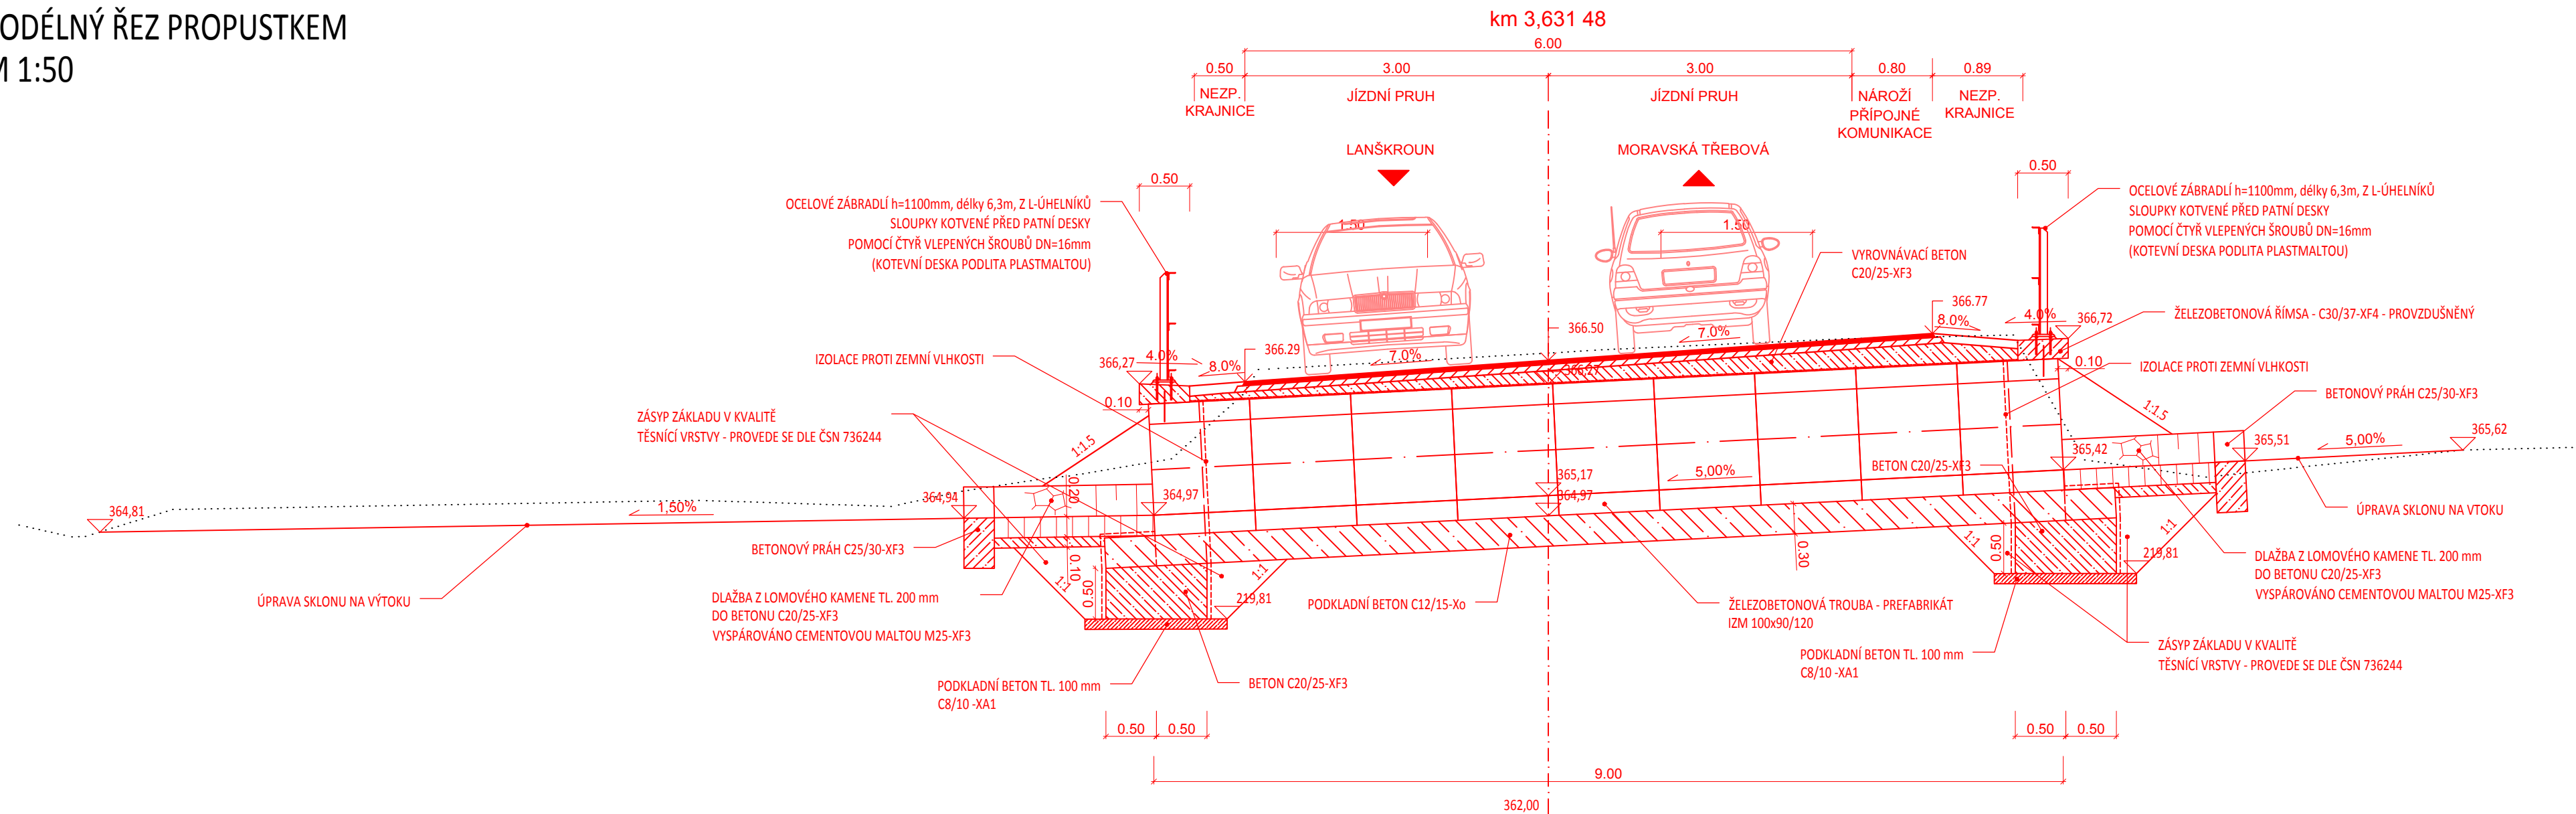

PŘÍČNÝ ŘEZ PROPUSTKEM
M 1:50

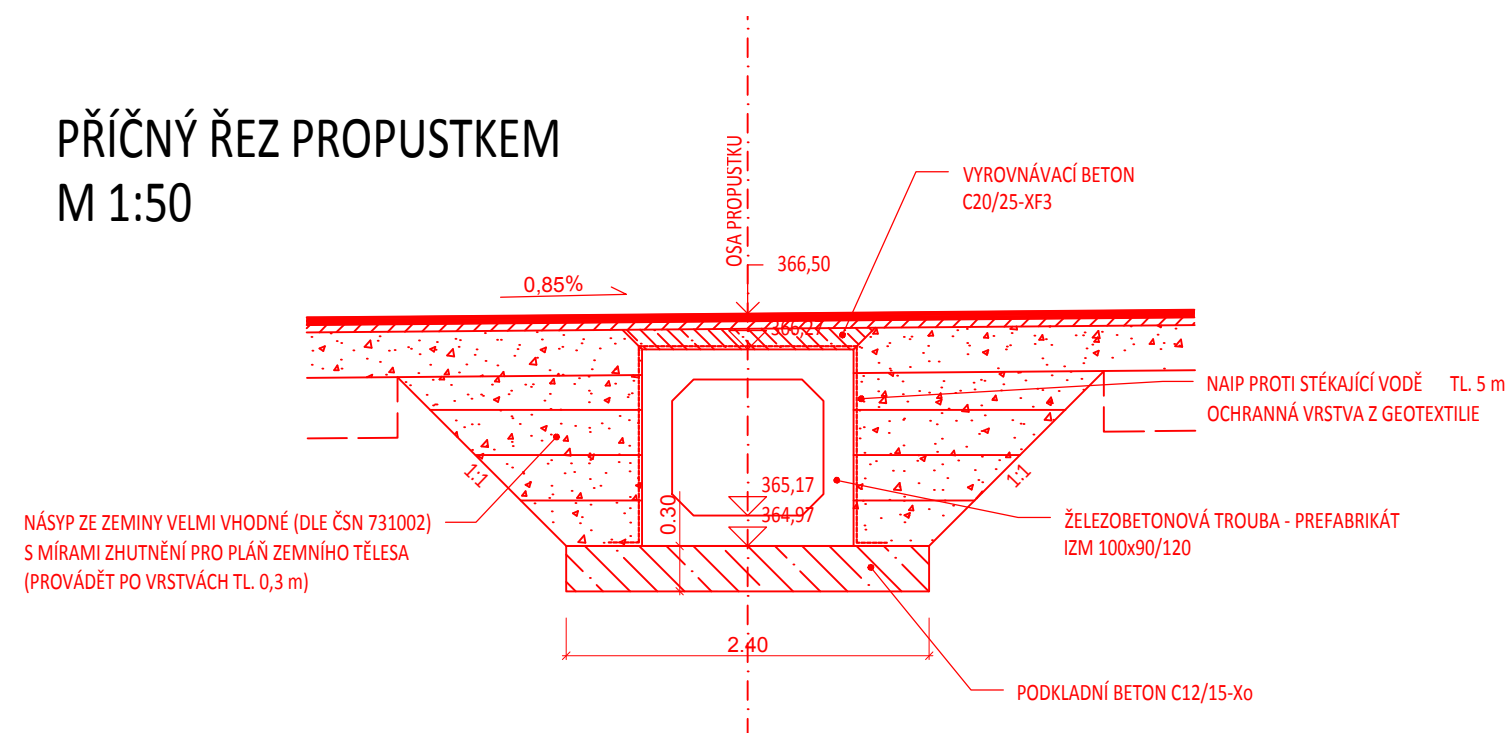

D-SO101

OBJEDNATEL	Pardubický kraj, Komenského nám. 125, Pardubice 532 11	STUPEŇ DOKUMENTACE PDPS
ZODPOVĚDNÝ PROJEKTANT	ING. PETR VALIHRACH	
VYPRACOVAL	ING. RADIM ELIÁŠ	
NÁZEV STAVBY Modernizace silnice II/368 Třebařov - průtah		ZAK. ČÍSLO16062
NÁZEV OBJEKTU SO101 - Silnice II/368		DATUMLISTOPAD 2021
		FORMÁT3 x A4
		MĚŘÍTKO1:50
NÁZEV PŘÍLOHY RÁMOVÝ PROPUSTEK		POŘ. ČÍSLO 7.2
		SOUPRAVA