



PODÉLNÝ ŘEZ PROPUSTKEM
M 1:50

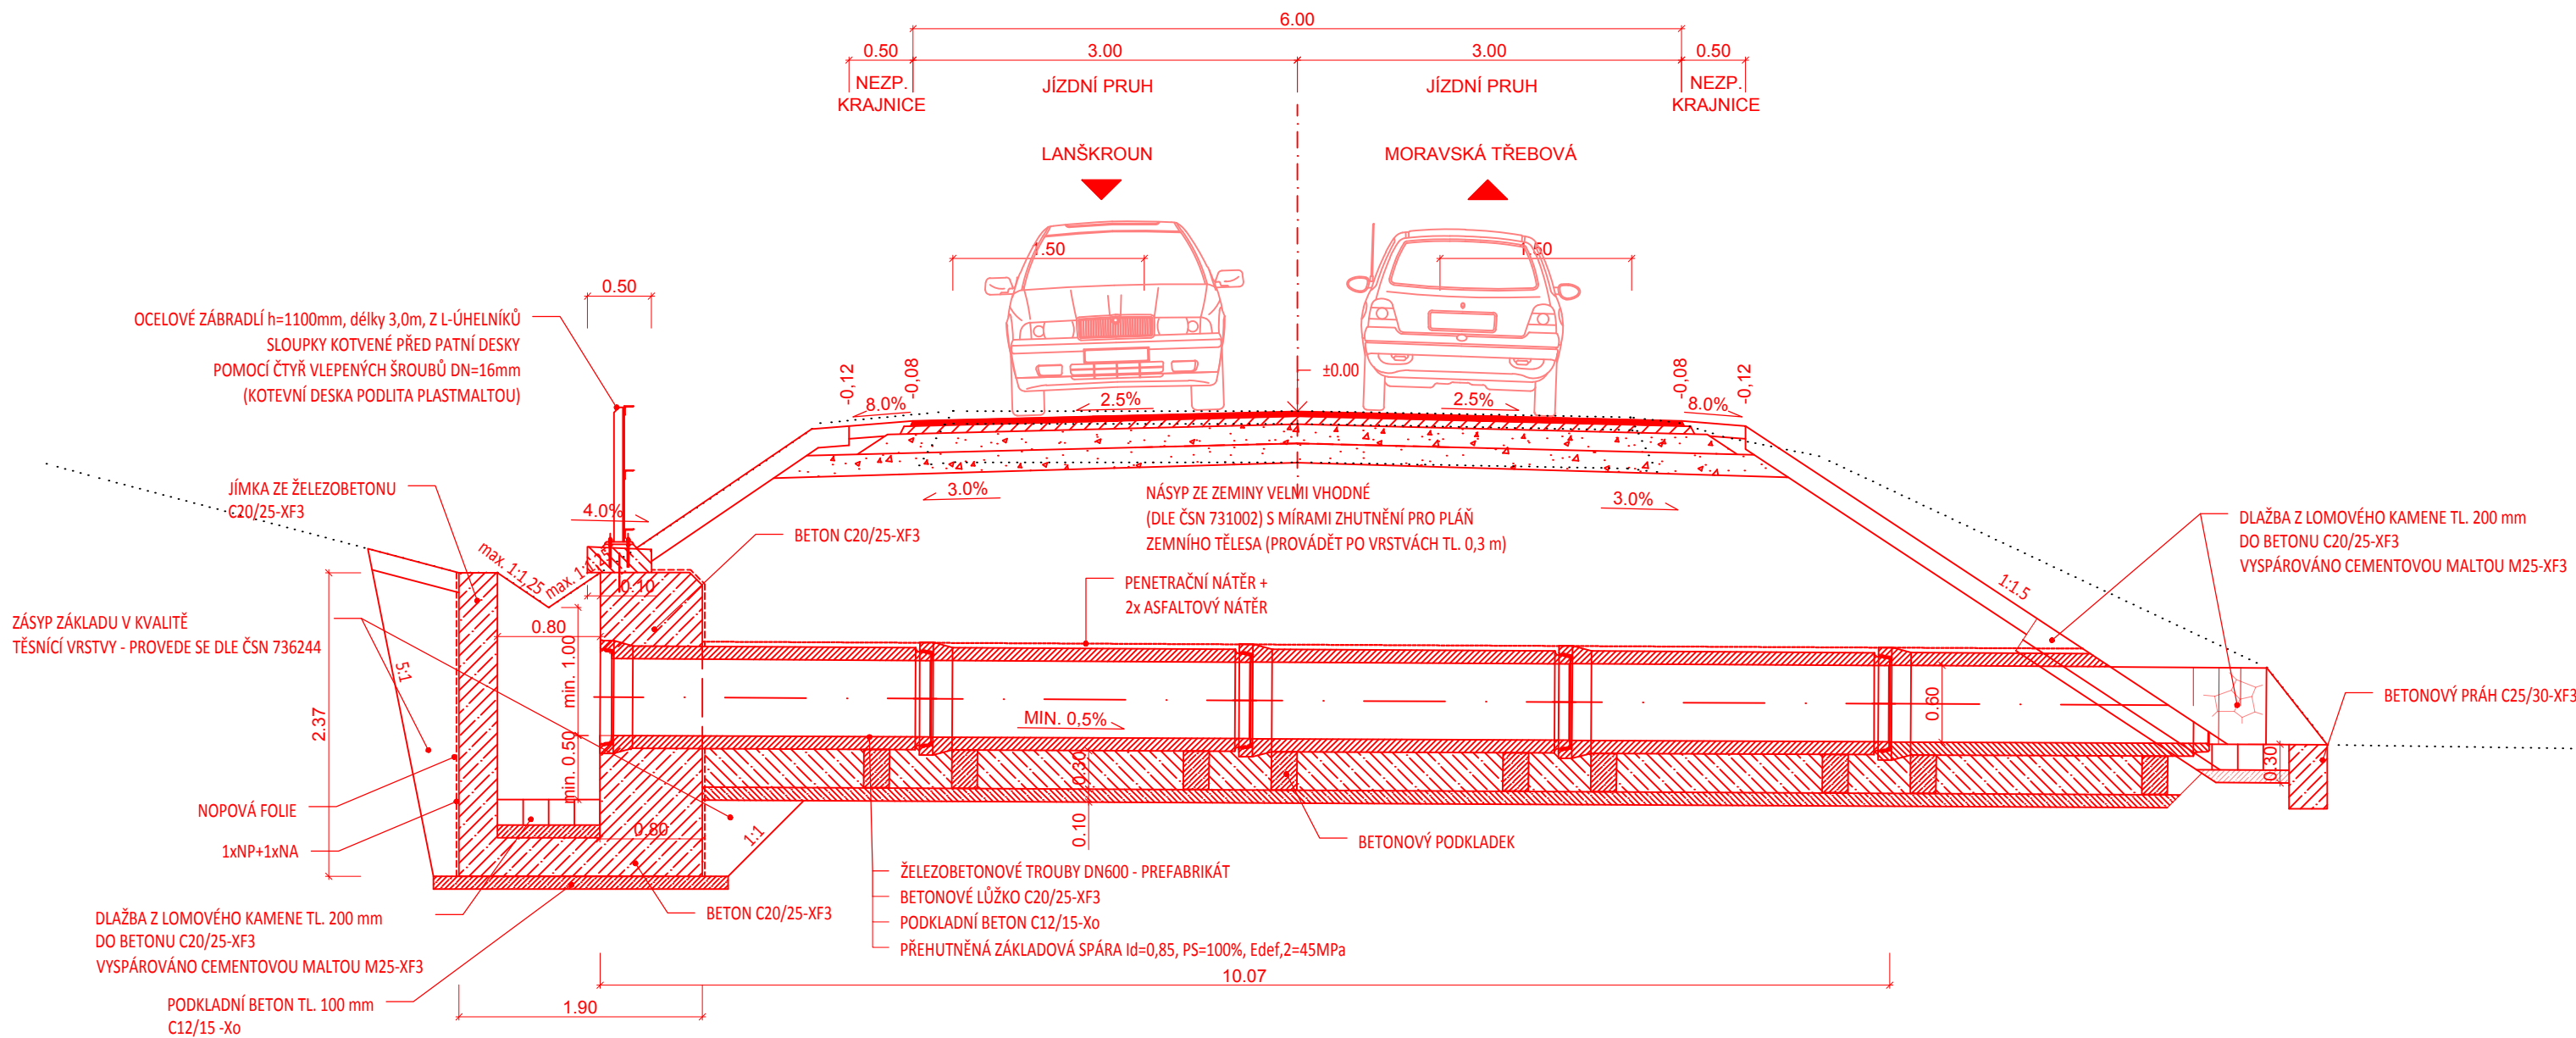

PŘÍČNÝ ŘEZ PROPUSTKEM
M 1:50

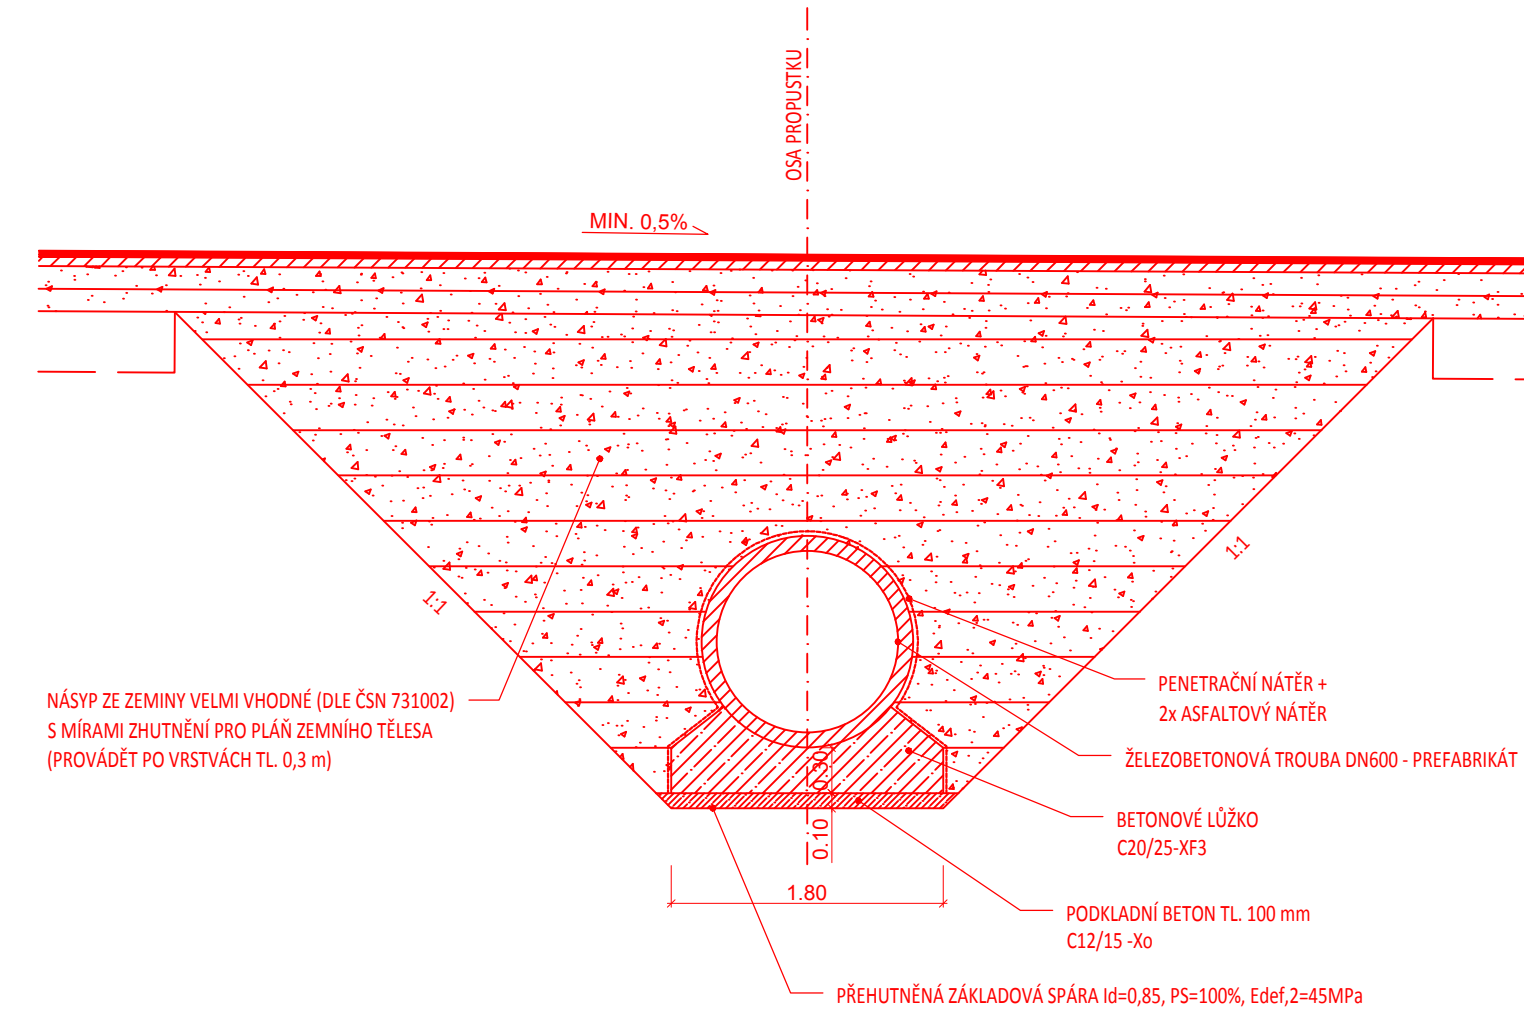

D-SO101

OBJEDNATEL	Pardubický kraj, Komenského nám. 125, Pardubice 532 11	STUPEŇ DOKUMENTACE PDPS	
ZODPOVĚDNÝ PROJEKTANT	ING. PETR VALIHRACH		
VYPRACOVAL	ING. RADIM ELIÁŠ		
NÁZEV STAVBY Modernizace silnice II/368 Třebařov - průtah		ZAK. ČÍSLO	16062
NÁZEV OBJEKTU SO101 - Silnice II/368		DATUM	LISTOPAD 2021
		FORMÁT	3 x A4
NÁZEV PŘÍLOHY TRUBNÍ PROPUSTEK		MĚŘÍTKO	1:50
		POŘ. ČÍSLO 7.1	SOUPRAVA