


MODERNIZACE SILNICE II/368 TŘEBAŘOV - PRŮTAH
M 1:1000

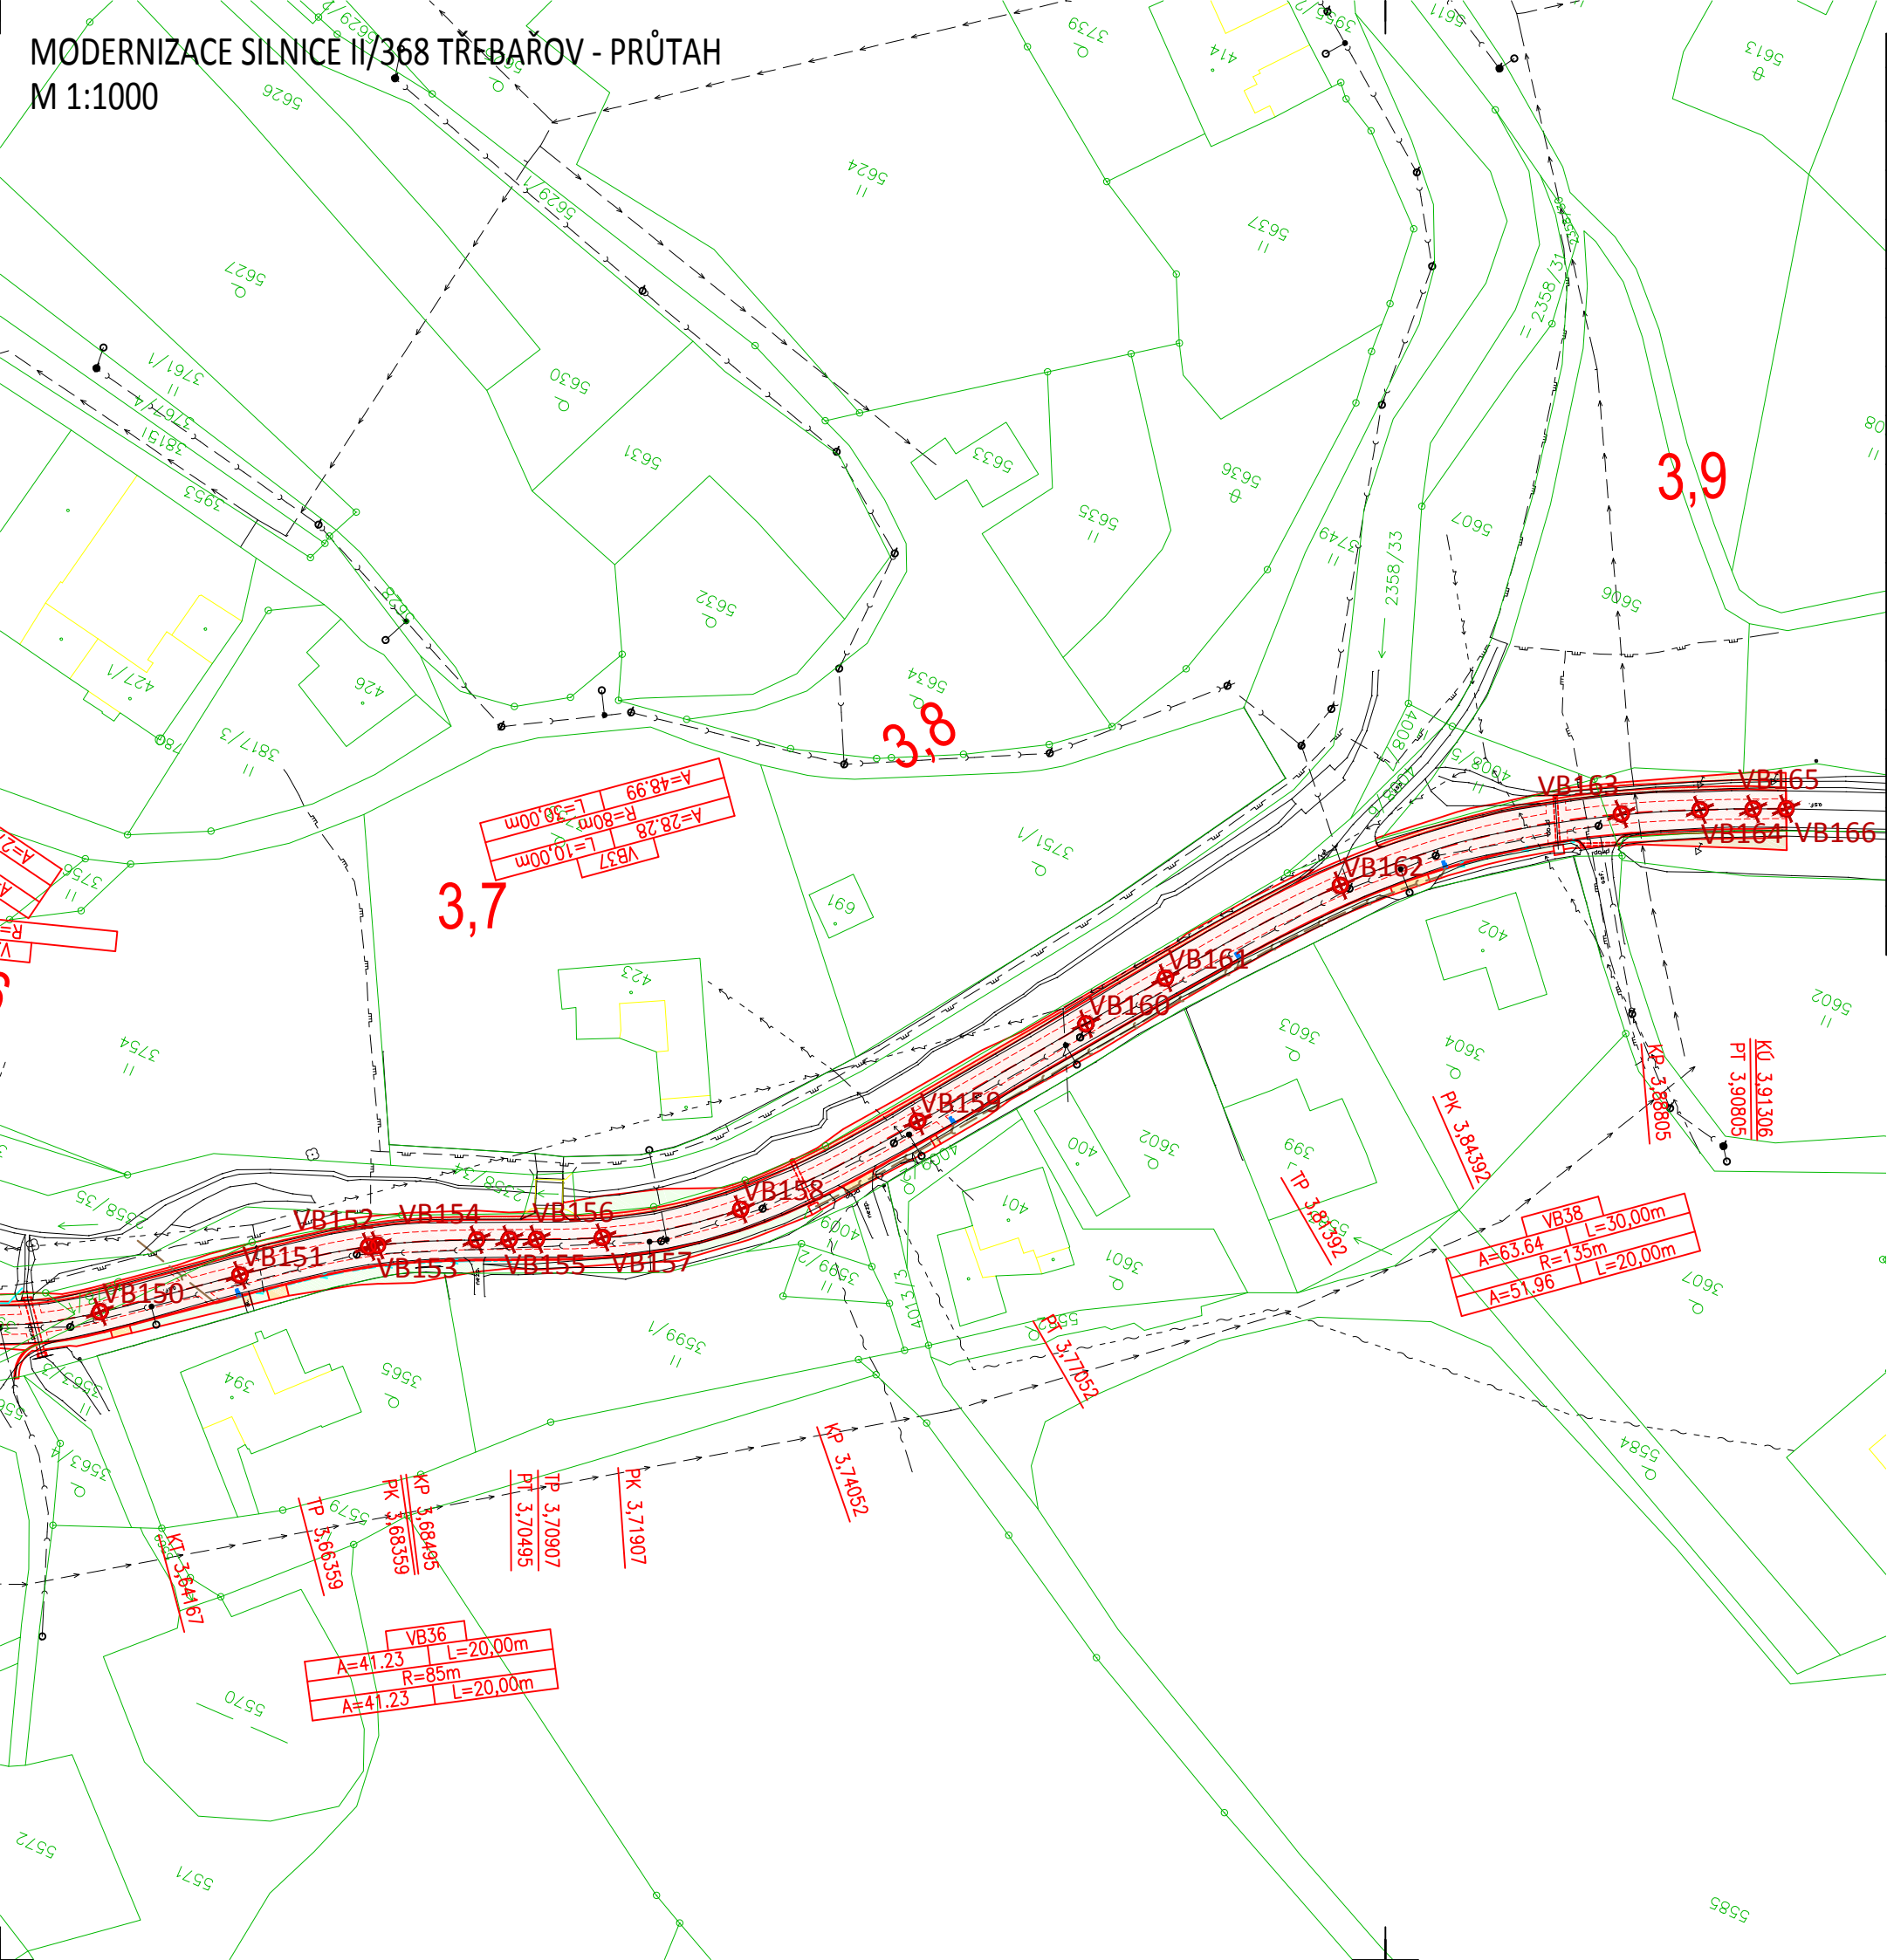

VYTYČOVACÍ BODY			
BOD	X	Y	POZNÁMKA
VB150	-584403.5888	-1092456.8507	KT 3,641 67
VB151	-584420.7857	-1092470.4461	TP 3,663 59
VB152	-584436.9392	-1092482.2177	PK 3,683 59
VB153	-584438.0998	-1092482.9187	KP 3,684 95
VB154	-584451.5207	-1092489.7197	
VB155	-584456.0370	-1092491.7372	PT 3,704 95
VB156	-584459.8087	-1092493.4112	TP 3,709 07
VB157	-584468.8608	-1092497.6567	PK 3,719 07
VB158	-584486.3340	-1092509.9801	KP 3,740 52
VB159	-584505.5727	-1092532.9380	PT 3,770 52
VB160	-584523.0604	-1092556.6724	
VB161	-584531.3176	-1092567.8792	TP 3,813 92
VB162	-584549.9848	-1092591.3430	PK 3,843 92
VB163	-584584.6577	-1092618.3219	KP 3,888 05
VB164	-584595.3521	-1092623.6518	
VB165	-584602.6760	-1092626.9906	PT 3,908 05
VB166	-584607.2394	-1092629.0489	KÚ 3,913 06

LEGENDA POVRCHŮ

- ŽIVIČNÝ POVRCH
- KRAJNICE
- NÁŠYP
- ZÁŘEZ
- ÚPRAVA ŽIVIČNÝM RECYKLÁTEM
- BETON

LEGENDA

- ŘEŠENÉ ÚZEMÍ
- PŮVODNÍ STAV KATASTR

STÁVAJÍCÍ INŽENÝRSKÉ SÍŤ

- PLYNOVOD STŘEDOTLAKÝ
- SDĚLOVACÍ KABELY NADZEMNÍ
- SDĚLOVACÍ KABELY PODZEMNÍ
- SILOVÉ VEDENÍ NN NADZEMNÍ
- SILOVÉ VEDENÍ NN PODZEMNÍ
- SILOVÉ VEDENÍ VN NADZEMNÍ
- SILOVÉ VEDENÍ VVN NADZEMNÍ
- VODOVOD
- KANALIZACE

NOVÉ INŽENÝRSKÉ SÍŤ

- DEŠŤOVÁ KANALIZACE
- TRATIVOD
- VSÁKOVACÍ TRATIVOD



OBJEDNATEL	Pardubický kraj, Komenského nám. 125, Pardubice 532 11	STUPEŇ DOKUMENTACE PDPS	
ZODPOVĚDNÝ PROJEKTANT	ING. PETR VALIHRACH		
VYPRACOVAL	ING. JAN ROPEK		
NÁZEV STAVBY Modernizace silnice II/368 Třebařov - průtah		ZAK. ČÍSLO	16062
		DATUM	LISTOPAD 2021
		FORMÁT	3 x A4
		MĚŘÍTKO	1:1000
NÁZEV OBJEKTU SO 101 - Silnice II/368		POŘ. ČÍSLO	SOUPRAVA
NÁZEV PŘÍLOHY GEODETICKÝ KOORDINAČNÍ VÝKRES		8.5	