



MODERNIZACE SILNICE II/368 TŘEBAŘOV - PRŮTAH
M 1:500/100

ÚZEMÍ
POVRCH ÚZEMÍ
VZDÁLENOST ŠACHET

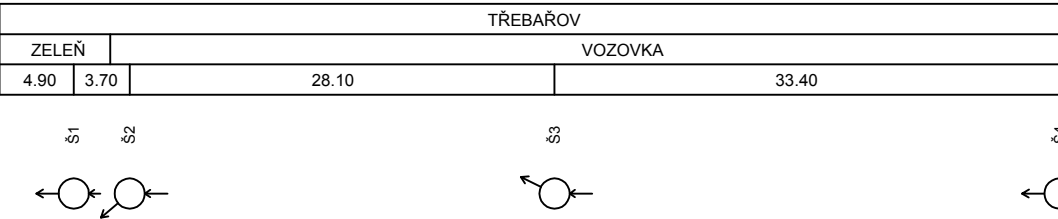

Podélný profil stoky E

MĚŘÍTKO 1:500 / 1:100

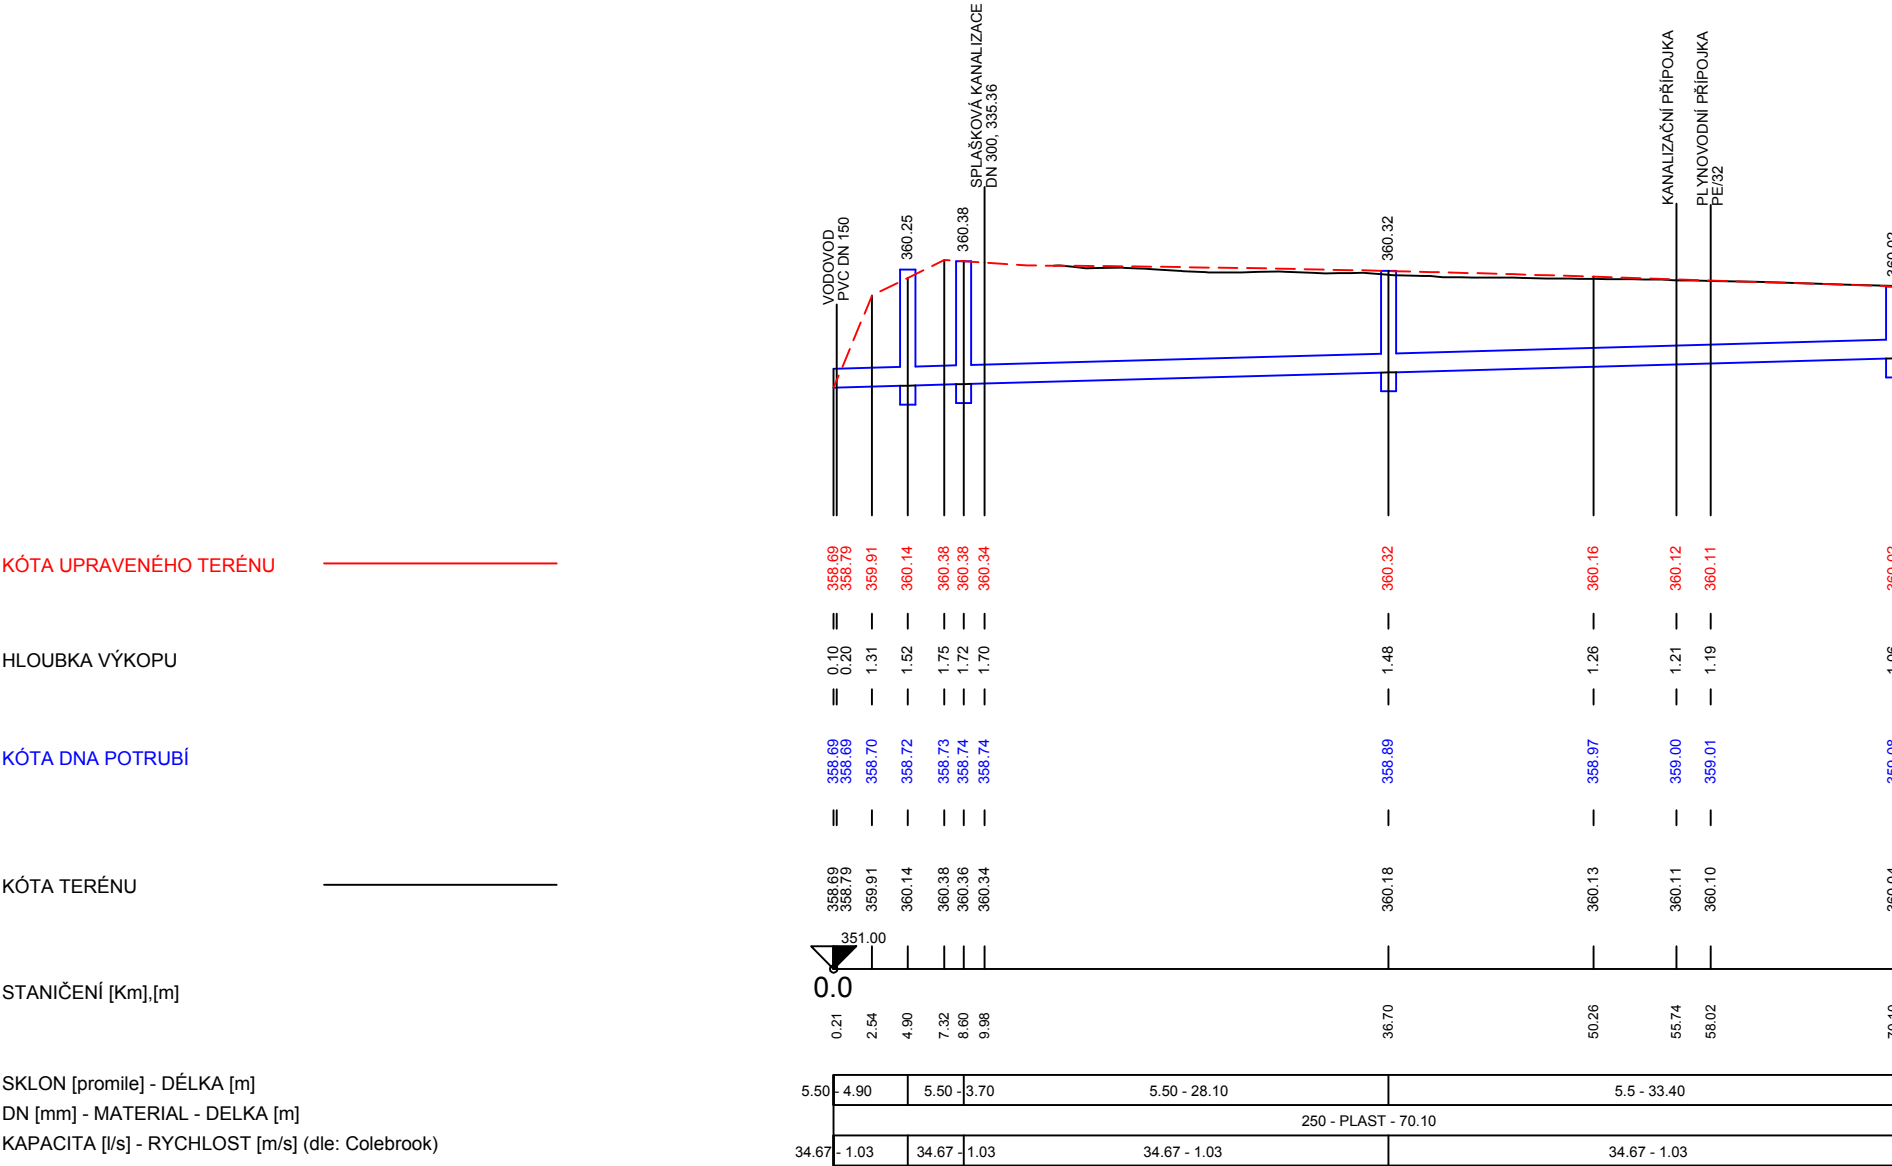

D-SO301

OBJEDNATEL	Pardubický kraj, Komenského nám. 125, Pardubice 532 11	STUPEŇ DOKUMENTACE PDPS	
ZODPOVĚDNÝ PROJEKTANT	ING. JOSEF VESELÝ		
VYPRACOVAL	ING. JAN ROPEK		
NÁZEV STAVBY Modernizace silnice II/368 Třebařov - průtah		ZAK. ČÍSLO	16062
		DATUM	LISTOPAD 2021
		FORMÁT	3 x A4
		MĚŘÍTKO	1:500/100
NÁZEV OBJEKTU SO301 - Dešťová kanalizace	3.4		SOUPRAVA
NÁZEV PŘÍLOHY PODÉLNÝ PROFIL KANALIZACE			