2NP / 1:50

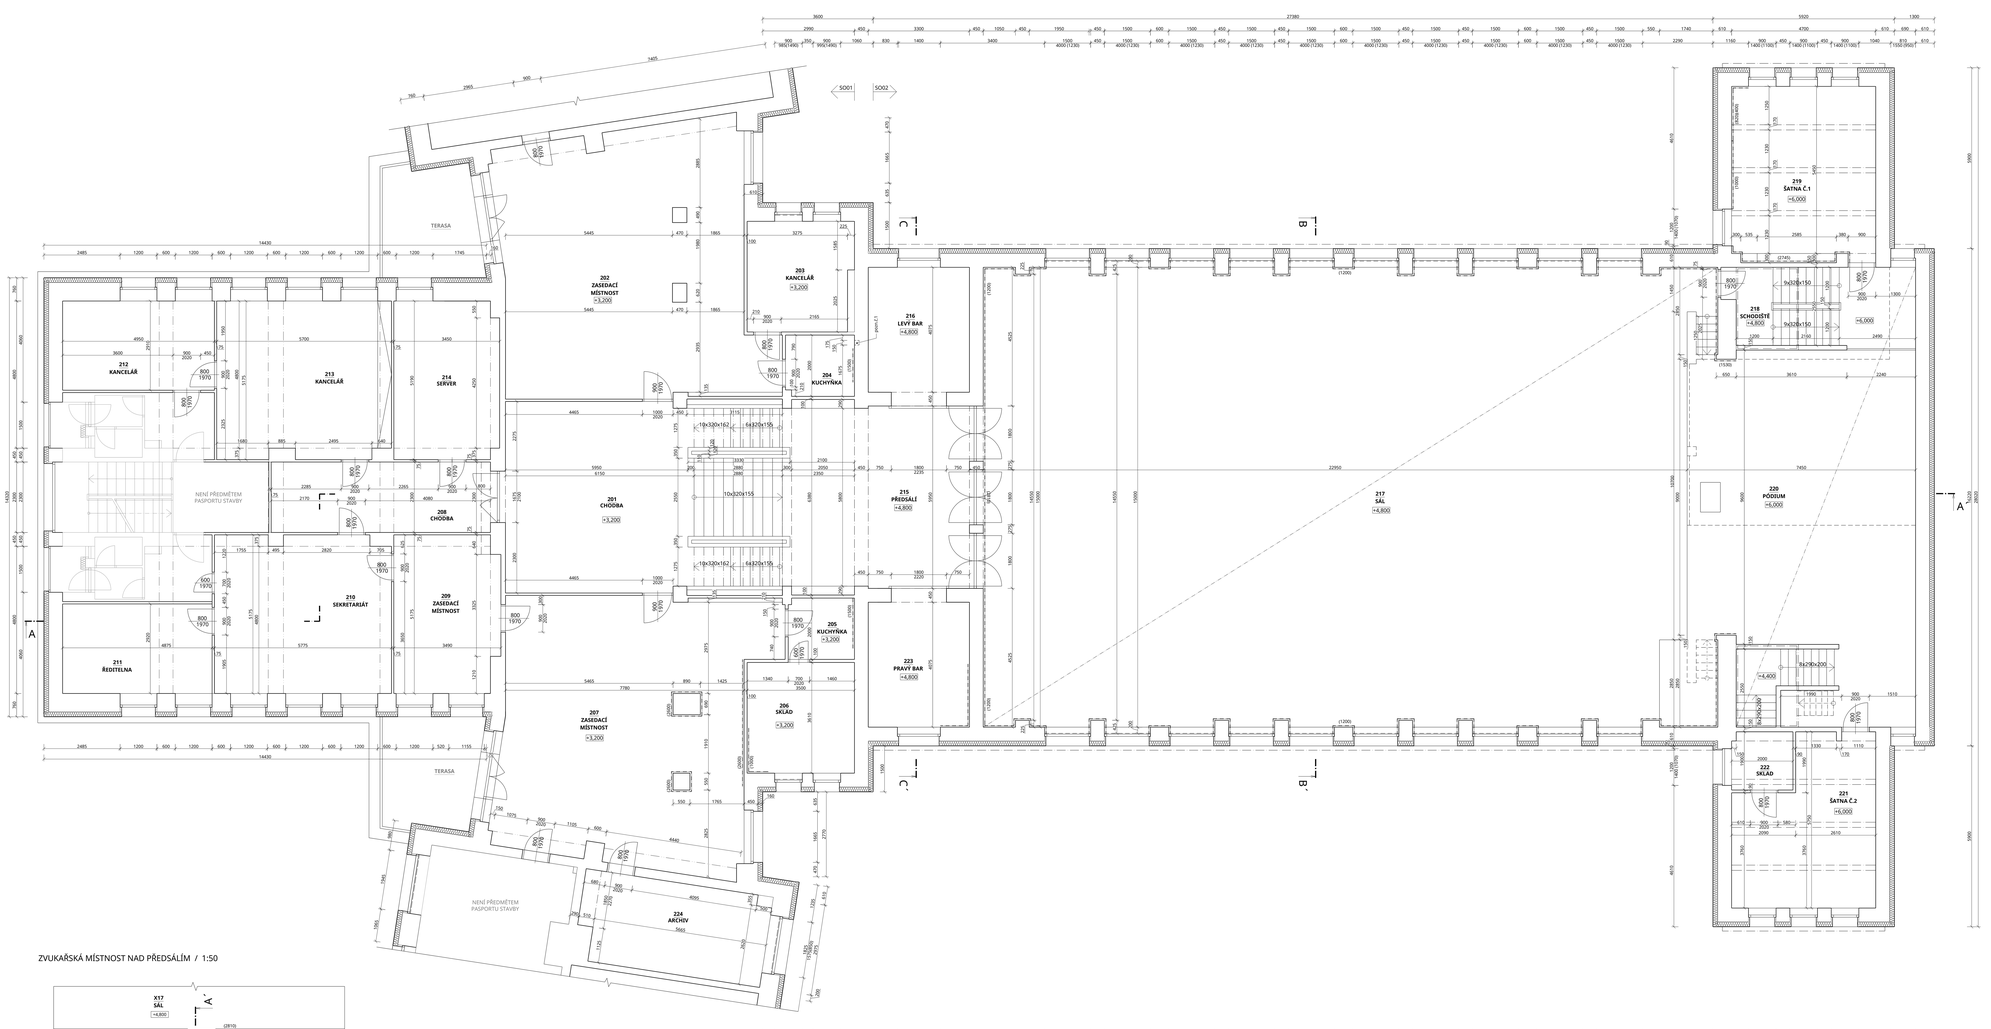

LEGENDA MÍSTNOSTÍ

OZN.	NÁZEV MÍSTNOSTI	m²	SVĚTLÁ VÝŠKA	PODLAHA	ÚPRAVA STĚN	STROP	POZNÁMKY
201	CHODBA, SCHODIŠTĚ	94.78	2580	KERAMICKÁ DLAŽBA	VÁPENOCEMENTOVÁ OMÍTKA	OPRAVA STÁVAJÍCÍ ŠTUKOVÉ OMÍTKY VAZETOVÉHO STROPU	KERAMICKÝ OBKLAD SOKLU
202	ZASEDACÍ MÍSTNOST	70.56	2600	KOBEREC	VÁPENOCEMENTOVÁ OMÍTKA	OPRAVA STÁVAJÍCÍ ŠTUKOVÉ OMÍTKY VAZETOVÉHO STROPU	
203	KANCELÁŘ	12.18	2580	KOBEREC	VÁPENOCEMENTOVÁ OMÍTKA	OPRAVA STÁVAJÍCÍ ŠTUKOVÉ OMÍTKY VAZETOVÉHO STROPU	
204	KUCHYŇKA	4.46	2600	KERAMICKÁ DLAŽBA	VÁPENOCEMENTOVÁ OMÍTKA + KERAMICKÝ OBKLAD	VÁPENOCEMENTOVÁ OMÍTKA	KERAMICKÝ OBKLAD SOKLU
205	KUCHYŇKA	4.30	2580	KERAMICKÁ DLAŽBA	VÁPENOCEMENTOVÁ OMÍTKA + KERAMICKÝ OBKLAD	VÁPENOCEMENTOVÁ OMÍTKA	KERAMICKÝ OBKLAD SOKLU
206	SKLAD	12.64	2590	KERAMICKÁ DLAŽBA	VÁPENOCEMENTOVÁ OMÍTKA + KERAMICKÝ OBKLAD	VÁPENOCEMENTOVÁ OMÍTKA	KERAMICKÝ OBKLAD SOKLU
207	ZASEDACÍ MÍSTNOST	71.24	2570	KOBEREC	VÁPENOCEMENTOVÁ OMÍTKA	ŠADROKARTONOVÝ PODHLED	
208	CHODBA	16.82	2550	KOBEREC	VÁPENOCEMENTOVÁ OMÍTKA	VÁPENOCEMENTOVÁ OMÍTKA	
209	ZASEDACÍ MÍSTNOST	17.43	2555	KOBEREC	VÁPENOCEMENTOVÁ OMÍTKA	VÁPENOCEMENTOVÁ OMÍTKA	
210	SEKRETARIÁT	28.44	2555	KOBEREC	VÁPENOCEMENTOVÁ OMÍTKA	VÁPENOCEMENTOVÁ OMÍTKA	
211	ŘEDITELNA	14.33	2555	KOBEREC	VÁPENOCEMENTOVÁ OMÍTKA	VÁPENOCEMENTOVÁ OMÍTKA	
212	KANCELÁŘ	14.40	2615	KOBEREC	VÁPENOCEMENTOVÁ OMÍTKA	VÁPENOCEMENTOVÁ OMÍTKA	
213	KANCELÁŘ	28.93	2615	KOBEREC	VÁPENOCEMENTOVÁ OMÍTKA	VÁPENOCEMENTOVÁ OMÍTKA	
214	SERVER	17.57	2615	KOBEREC	VÁPENOCEMENTOVÁ OMÍTKA	VÁPENOCEMENTOVÁ OMÍTKA	
Celkem 2NP objektu SO01		368.96					
215	PŘEDSÁLÍ	38.74	2600	KERAMICKÁ DLAŽBA	VÁPENOCEMENTOVÁ OMÍTKA	VÁPENOCEMENTOVÁ OMÍTKA	KERAMICKÝ OBKLAD SOKLU
216	LEVÝ BAR	13.72	2210	KERAMICKÁ DLAŽBA	VÁPENOCEMENTOVÁ OMÍTKA + KERAMICKÝ OBKLAD	ŠADROKARTONOVÝ PODHLED	KERAMICKÝ OBKLAD SOKLU
217	SÁL	341.58	5780	DŘEVĚNÉ PARKETY	VÁPENOCEMENTOVÁ OMÍTKA + DŘEVĚNÝ OBKLAD	ŠADROKARTONOVÝ PODHLED	DŘEVĚNÝ OBKLAD RŮZNÝCH VÝŠEK 1200 - 2800 mm
218	SCHODIŠTĚ	9.09	2320	KERAMICKÁ DLAŽBA	VÁPENOCEMENTOVÁ OMÍTKA	VÁPENOCEMENTOVÁ OMÍTKA	KERAMICKÝ OBKLAD SOKLU
219	ŠATNA	20.89	2750	PVC PODLAHA	VÁPENOCEMENTOVÁ OMÍTKA + KERAMICKÝ OBKLAD	VÁPENOCEMENTOVÁ OMÍTKA	KERAMICKÝ OBKLAD SOKLU
220	PODIUM	93.45	3002 - 4345	DŘEVĚNÉ PARKETY		ŠADROKARTONOVÝ PODHLED VÝŠKY 420mm	
221	ŠATNA	22.81	2750	PVC PODLAHA	VÁPENOCEMENTOVÁ OMÍTKA	VÁPENOCEMENTOVÁ OMÍTKA	KERAMICKÝ OBKLAD SOKLU
222	SKLAD	3.76	2740	PVC PODLAHA	VÁPENOCEMENTOVÁ OMÍTKA	VÁPENOCEMENTOVÁ OMÍTKA	KERAMICKÝ OBKLAD SOKLU
223	PRAVÝ BAR	13.72	2210	KERAMICKÁ DLAŽBA	VÁPENOCEMENTOVÁ OMÍTKA	ŠADROKARTONOVÝ PODHLED	KERAMICKÝ OBKLAD SOKLU
224	ARCHIV	18.19	2505	PVC	VÁPENOCEMENTOVÁ OMÍTKA	VÁPENOCEMENTOVÁ OMÍTKA	
Celkem 2NP objektu SO02		578.94					

LEGENDA MATERIÁLŮ

STÁVAJÍCÍ KONSTRUKCE

STÁVAJÍCÍ KONSTRUKCE, KTERÉ NEJSOU PŘEDMĚTEM DOKUMENTACE - NEJSOU ZAMĚŘENY

PROPADLIŠTĚ POD JEVIŠTĚM / 1:50

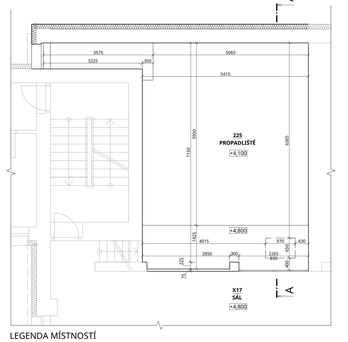

LEGENDA MÍSTNOSTÍ

OZN.	NÁZEV MÍSTNOSTI	m²	SVĚTLÁ VÝŠKA	PODLAHA	ÚPRAVA STĚN	STROP	POZNÁMKY
225	PROPADLIŠTĚ	42.47	930-2945	KERAMICKÁ DLAŽBA	VÁPENOCEMENTOVÁ OMÍTKA	DŘEVĚNÝ TRÁMOVÝ	

ZVUKAŘSKÁ MÍSTNOST NAD PŘEDSÁLÍM / 1:50

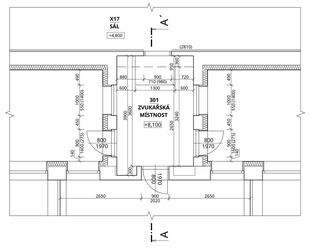

LEGENDA MÍSTNOSTÍ

OZN.	NÁZEV MÍSTNOSTI	m²	SVĚTLÁ VÝŠKA	PODLAHA	ÚPRAVA STĚN	STROP	POZNÁMKY
301	ZVUKAŘSKÁ MÍSTNOST	9.20	2470	KOBEREC	VÁPENOCEMENTOVÁ OMÍTKA	VÁPENOCEMENTOVÁ OMÍTKA	

0,000 = 387,700 m n. m., výškový systém B. p. v.

Jirásková 116/16, 602 00 Brno - Veveří | IČ: 748 39 977
filip@pavlinak.com

Ing. Filip Pavlínek
projektant

Ing. Josef Vaňa
vedoucí

odpovědný projektant

Zakreslení stávajícího stavu VOŠ a SŠ technické Česka Třebová

místo stavby	gen. Z. m. 1951, k. ú. Česká Třebová (621757)
objednatel	Vyšší odborná škola a Střední škola technická Česká Třebová Habrmanova 1540, 560 02 Česká Třebová, Středisko: 051
dokumentace	D.1.1 Architektonicko-stavební řešení
část dokumentace	pasport stavby
název výkresu	**Půdorys 2NP**
měřítko	1:50
formát	A0 | 16×A4
číslo výkresu	02
revize	00
datum	01.09.2020
datum	10_2002
číslo zakázky	5456