2NP / 1:50

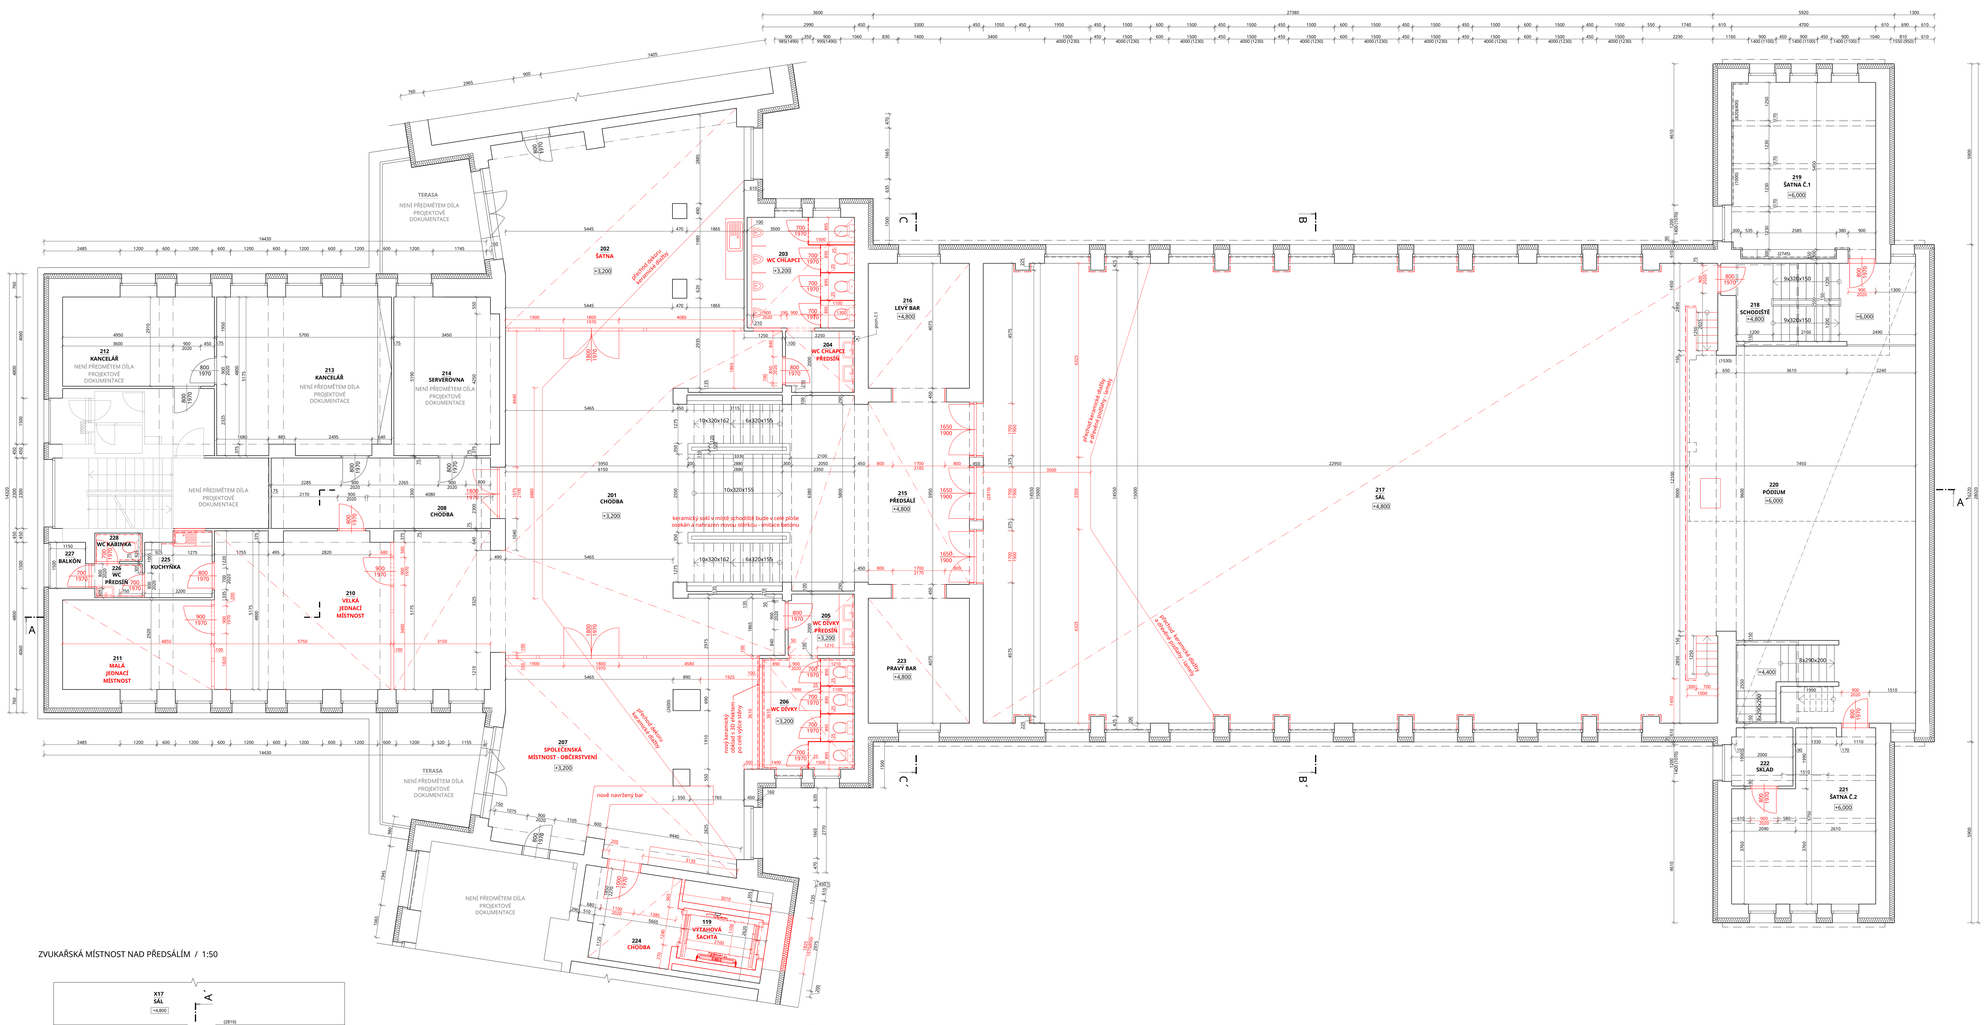

LEGENDA MÍSTNOSTÍ

OZN.	NÁZEV MÍSTNOSTI	m²	SVĚTLÁ VÝŠKA	PODLAHA	ÚPRAVA STĚN	STROP	POZNÁMKY
119	VÝTAHOVÁ ŠACHTA	4.31	-	NOVÁ KERAMIKOVÁ DLAŽBA, DEKOR TERACA	VÝTAHOVÁ ŠACHTA		-
201	CHODBA, SCHODIŠTĚ	54.78	2580	NOVÁ KERAMICKÁ DLAŽBA, DEKOR TERACA	NOVÁ ŠTUKOVÁ OMÍTKA, BÍLÝ NÁTĚR	NOVÝ SDK PODHLED	KERAMICKÝ SOKL 100 mm, LOKÁLNÍ APLIKACE STĚRKY - IMITACE BETONU
202	ŠATNA	70.58	2600	NOVÁ KERAMICKÁ DLAŽBA, DEKOR TERACA	NOVÁ ŠTUKOVÁ OMÍTKA, BÍLÝ NÁTĚR	NOVÝ SDK PODHLED	KERAMICKÝ SOKL 100 mm
203	WC CHLAPCI	12.18	2580	NOVÁ KERAMICKÁ DLAŽBA, DEKOR TERACA	NOVÁ ŠTUKOVÁ OMÍTKA, BÍLÝ NÁTĚR	NOVÝ SDK PODHLED + BÍLÝ NÁTĚR	KERAMICKÝ OBKLAD VÝŠKY 2100 mm, OSAZENÍ SANITÁRNÍCH PŘÍSLUŠ. NOVÉ ZAŘIZOVACÍ PŘEDMĚTY
204	WC CHLAPCI + PŘEDSÍŇ	4.40	2600	NOVÁ KERAMICKÁ DLAŽBA, DEKOR TERACA	NOVÁ ŠTUKOVÁ OMÍTKA, BÍLÝ NÁTĚR	NOVÝ SDK PODHLED + BÍLÝ NÁTĚR	KERAMICKÝ OBKLAD VÝŠKY 2100 mm, NOVÉ ZAŘIZOVACÍ PŘEDMĚTY
205	WC DÍVKY + PŘEDSÍŇ	4.30	2590	NOVÁ KERAMICKÁ DLAŽBA, DEKOR TERACA	NOVÁ ŠTUKOVÁ OMÍTKA, BÍLÝ NÁTĚR	NOVÝ SDK PODHLED + BÍLÝ NÁTĚR	KERAMICKÝ OBKLAD VÝŠKY 2100 mm, NOVÉ ZAŘIZOVACÍ PŘEDMĚTY
206	WC DÍVKY	12.64	2590	NOVÁ KERAMICKÁ DLAŽBA, DEKOR TERACA	NOVÁ ŠTUKOVÁ OMÍTKA, BÍLÝ NÁTĚR	NOVÝ SDK PODHLED + BÍLÝ NÁTĚR	KERAMICKÝ OBKLAD VÝŠKY 2100 mm, OSAZENÍ SANITÁRNÍCH PŘÍSLUŠ. NOVÉ ZAŘIZOVACÍ PŘEDMĚTY
207	SPOLEČENSKÁ MÍSTNOST - OBČERSTVENÍ	71.24	2570	NOVÁ KERAMICKÁ DLAŽBA, DEKOR TERACA	NOVÁ ŠTUKOVÁ OMÍTKA, BÍLÝ NÁTĚR	NOVÝ SDK PODHLED + BÍLÝ NÁTĚR	KERAMICKÝ SOKL 100 mm, NOVÝ OBKLAD S 3D EFEKTEM
208	CHODBA - NENÍ PŘEDMĚTEM DÍLA	-	2550	KOBEREC	VÁPENOCEMENTOVÁ OMÍTKA	VÁPENOCEMENTOVÁ OMÍTKA	-
209	ZRUŠENO	-	-	-	-	-	-
210	VELKÁ JEDNACÍ MÍSTNOST	39.32	2555	NOVÁ KERAMICKÁ DLAŽBA, DEKOR TERACA	NOVÁ ŠTUKOVÁ OMÍTKA, BÍLÝ NÁTĚR	NOVÝ SDK PODHLED + BÍLÝ NÁTĚR	KERAMICKÝ SOKL 100 mm
211	MALÁ JEDNACÍ MÍSTNOST	14.23	2555	NOVÁ KERAMICKÁ DLAŽBA, DEKOR TERACA	NOVÁ ŠTUKOVÁ OMÍTKA, BÍLÝ NÁTĚR	NOVÝ SDK PODHLED + BÍLÝ NÁTĚR	KERAMICKÝ SOKL 100 mm
212	KANCELÁŘ - NENÍ PŘEDMĚTEM DÍLA	-	2615	KOBEREC	VÁPENOCEMENTOVÁ OMÍTKA	VÁPENOCEMENTOVÁ OMÍTKA	-
213	KANCELÁŘ - NENÍ PŘEDMĚTEM DÍLA	-	2615	KOBEREC	VÁPENOCEMENTOVÁ OMÍTKA	VÁPENOCEMENTOVÁ OMÍTKA	-
214	SERVEROVNA - NENÍ PŘEDMĚTEM DÍLA	-	2615	KOBEREC	VÁPENOCEMENTOVÁ OMÍTKA	VÁPENOCEMENTOVÁ OMÍTKA	-
215	PŘEDSÁLÍ	36.74	2600	NOVÁ KERAMICKÁ DLAŽBA, DEKOR TERACA	NOVÁ ŠTUKOVÁ OMÍTKA, BÍLÝ NÁTĚR	NOVÝ SDK PODHLED + BÍLÝ NÁTĚR	KERAMICKÝ SOKL 100 mm
216	LEVÝ BAR	13.72	2210	NOVÁ KERAMICKÁ DLAŽBA, DEKOR TERACA	NOVÁ ŠTUKOVÁ OMÍTKA, BÍLÝ NÁTĚR	NOVÝ SDK PODHLED + BÍLÝ NÁTĚR	KERAMICKÝ SOKL 100 mm
217	SÁL	341.58	5780	NOVÁ KERAMICKÁ DLAŽBA, DŘEVĚNÁ PODLAHA - LAMELY	NOVÁ ŠTUKOVÁ OMÍTKA, BÍLÝ NÁTĚR	NOVÝ AKUSTICKÝ PODHLED S VYŠKOVÝMI ODSKOKY + BÍLÝ NÁTĚR	DŘEVĚNÝ OBKLAD
218	SCHODIŠTĚ	9.09	2320	NOVÁ KERAMICKÁ DLAŽBA, DEKOR TERACA	NOVÁ ŠTUKOVÁ OMÍTKA, BÍLÝ NÁTĚR	NOVÁ ŠTUKOVÁ OMÍTKA + BÍLÝ NÁTĚR	KERAMICKÝ SOKL 100 mm, REPASE SCHODIŠTĚ
219	ŠATNA	25.89	2750	NOVÁ KERAMICKÁ DLAŽBA, DEKOR TERACA	NOVÁ ŠTUKOVÁ OMÍTKA, BÍLÝ NÁTĚR	NOVÝ SDK PODHLED + BÍLÝ NÁTĚR	KERAMICKÝ SOKL 100 mm
220	PODIUM	93.45	3920 - 4340	NOVÁ DŘEVĚNÁ PODLAHA - LAMELY	NOVÁ ŠTUKOVÁ OMÍTKA, BÍLÝ NÁTĚR	VÁPENOCEMENTOVÁ OMÍTKA	
221	ŠATNA	22.81	2750	NOVÁ KERAMICKÁ DLAŽBA, DEKOR TERACA	NOVÁ ŠTUKOVÁ OMÍTKA, BÍLÝ NÁTĚR	NOVÝ SDK PODHLED + BÍLÝ NÁTĚR	KERAMICKÝ SOKL 100 mm
222	SKLAD	3.76	2740	NOVÁ KERAMICKÁ DLAŽBA, DEKOR TERACA	NOVÁ ŠTUKOVÁ OMÍTKA, BÍLÝ NÁTĚR	NOVÝ SDK PODHLED + BÍLÝ NÁTĚR	KERAMICKÝ SOKL 100 mm
223	PRAVÝ BAR	13.72	2210	NOVÁ KERAMICKÁ DLAŽBA, DEKOR TERACA	NOVÁ ŠTUKOVÁ OMÍTKA, BÍLÝ NÁTĚR	NOVÝ SDK PODHLED + BÍLÝ NÁTĚR	KERAMICKÝ SOKL 100 mm
224	CHODBA	18.19	2505	NOVÁ KERAMICKÁ DLAŽBA, DEKOR TERACA	NOVÁ ŠTUKOVÁ OMÍTKA, BÍLÝ NÁTĚR	NOVÝ SDK PODHLED + BÍLÝ NÁTĚR	KERAMICKÝ SOKL 100 mm
225	KUCHYŇKA	4.45	2555	NOVÁ KERAMICKÁ DLAŽBA, DEKOR TERACA	NOVÁ ŠTUKOVÁ OMÍTKA, BÍLÝ NÁTĚR	NOVÝ SDK PODHLED + BÍLÝ NÁTĚR	KERAMICKÝ OBKLAD VÝŠKY 2100 mm, NOVÉ ZAŘIZOVACÍ PŘEDMĚTY
226	WC PŘEDSÍŇ	1.80	2555	NOVÁ KERAMICKÁ DLAŽBA, DEKOR TERACA	NOVÁ ŠTUKOVÁ OMÍTKA, BÍLÝ NÁTĚR	NOVÝ SDK PODHLED + BÍLÝ NÁTĚR	KERAMICKÝ OBKLAD VÝŠKY 2100 mm, NOVÉ ZAŘIZOVACÍ PŘEDMĚTY
227	BALKÓN	1.81	2555	NOVÁ KERAMICKÁ DLAŽBA, DEKOR TERACA	NOVÁ ŠTUKOVÁ OMÍTKA, BÍLÝ NÁTĚR	NOVÝ SDK PODHLED + BÍLÝ NÁTĚR	KERAMICKÝ SOKL 100 mm
228	WC KABINKA	1.43	2555	NOVÁ KERAMICKÁ DLAŽBA, DEKOR TERACA	NOVÁ ŠTUKOVÁ OMÍTKA, BÍLÝ NÁTĚR	NOVÝ SDK PODHLED + BÍLÝ NÁTĚR	KERAMICKÝ OBKLAD VÝŠKY 2100 mm, NOVÉ ZAŘIZOVACÍ PŘEDMĚTY
	Celkem 2NP objektu SO02	866.42					

LEGENDA MATERIÁLŮ

- NOVÉ KONSTRUKCE
- STÁVAJÍCÍ KONSTRUKCE
- STÁVAJÍCÍ KONSTRUKCE, KTERÉ NEJSOU PŘEDMĚTEM DOKUMENTACE - NEJSOU ZAMĚŘENY
- ZATEPLENÍ SYSTÉMEM ETICS TL. 160 mm

PROPADLIŠTĚ POD JEVIŠTĚM / 1:50

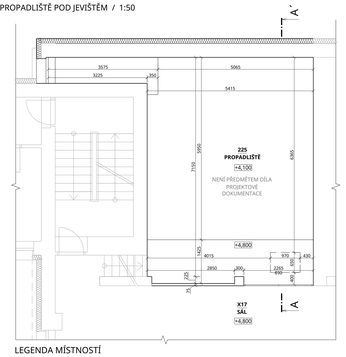

LEGENDA MÍSTNOSTÍ

OZN.	NÁZEV MÍSTNOSTI	m²	SVĚTLÁ VÝŠKA	PODLAHA	ÚPRAVA STĚN	STROP	POZNÁMKY
225	PROPADLIŠTĚ - NENÍ PŘEDMĚTEM DÍLA	42.47	800-2345	KERAMICKÁ DLAŽBA	VÁPENOCEMENTOVÁ OMÍTKA	DŘEVĚNÝ TRÁMOVÝ	

ZVUKAŘSKÁ MÍSTNOST NAD PŘEDSÁLÍM / 1:50

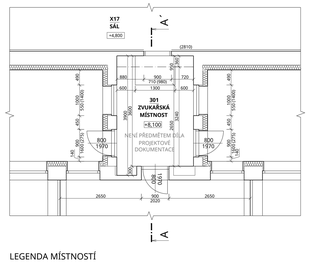

LEGENDA MÍSTNOSTÍ

OZN.	NÁZEV MÍSTNOSTI	m²	SVĚTLÁ VÝŠKA	PODLAHA	ÚPRAVA STĚN	STROP	POZNÁMKY
301	ZVUKAŘSKÁ MÍSTNOST - NENÍ PŘEDMĚTEM DÍLA	9.20	2470	KOBEREC	VÁPENOCEMENTOVÁ OMÍTKA	VÁPENOCEMENTOVÁ OMÍTKA	

0,000 = 387,700 m n. m., výškový systém B. p. v.

ARCHITEKTURA INTERIÉRU
Jiráskova 116/16, 602 00 Brno - Veveří | IČ: 748 39 977
filip@pavlisak.com

Zakreslení nového stavu VOŠ a SŠ technické Česka Třebová

místo	ul. č. 189/1, k. ú. Česká Třebová (621757)
objekt	Vyšší odborná škola a Střední škola technická Česká Třebová Habrmannova 1540, 560 02 Česká Třebová, Středisko: 051
investor	
část dokumentace	D.1.1 Architektonicko-stavební řešení
stupeň dokumentace	
studie	
název dokumentace	**Půdorys 2NP**
číslo výkresu	02
revize	00
datum	01.09.2020
měřítko	1:50
formát	A0 | 16×A4
datum tisku	10_2002
číslo zakázky	1692

projektant	Ing. Filip Pavlišák
vedoucí	Ing. Josef Vaňka
konzultant	
odpovědný projektant	