

Váš dopis zn.

Ze dne

Naše zn. 24637/2019-SZDC-OR HKR-NT

Listů/příloh 1/2

Vyřizuje Pavel Coufal

Telefon +420 972 342 079

E-mail coufal@szdc.cz

Datum 11. července 2019

Dopravně inženýrská kancelář, s.r.o.

Bozděchova č.p. 1668

500 02 Hradec Králové

nastoupilova@dik-hk.cz

**Souhrnné stanovisko
Správy železniční dopravní cesty, státní organizace
k existenci sítí**

Na základě předložené žádosti vydává Správa železniční dopravní cesty, státní organizace, Oblastní ředitelství Hradec Králové (dále jen „OR HKR“) toto

Souhrnné stanovisko k existenci sítí

pro stavbu:

Název stavby: Modernizace silnice II/315 Ústí nad Orlicí (od křižovatky s I/14) – Skuhrov (včetně Skuhrova)

Místo stavby: Ústí nad Orlicí

Trať: Česká Třebová - Kolín, žkm 253,780, vpravo

TÚDÚ: 150104

Žadatel: Dopravně inženýrská kancelář, s.r.o.

Podle předložené žádosti k existenci sítí se jedná o modernizaci silnice. Stavba se bude nacházet v ochranném pásmu dráhy. Stavbou nedojde k dotčení pozemků, ke kterým má SZDC právo hospodařit v k. ú. Hylváty.

V území dotčeném stavbou se nenachází podzemní vedení, zařízení a objekty ve správě OR HKR ani ve správě ČD Telematika a.s.

Toto souhrnné stanovisko k existenci sítí je vydáno pouze pro účely zpracování projektové dokumentace a nelze ho použít pro žádný typ řízení u místně příslušného stavebního úřadu ani k realizaci stavby!

Pro další řízení požadujeme předložit projekt, který bude zpracován dle následujících požadavků:

1. Stavba bude navržena tak, aby ani v budoucnu nedošlo k porušení funkce objektu vlivem provozu dráhy.
2. Stavba je umístěna v oblasti s výskytem bludných proudů. Příslušné podzemní části stavby musí být navrženy z materiálů nepodléhajících korozi nebo musí být chráněny proti korozivním účinkům bludných proudů.
3. Projekt pro další řízení musí obsahovat:
 - 3.1 situaci v M1 :1000 (500) s výrazným zakreslením projednávané stavby, dále se zakreslením osy krajní koleje dráhy, vyznačením směru kilometráže trati a s udáním kilometrické polohy stavby vůči trati, hranic pozemků a jejich parcelní čísla,

- 3.2 příčný řez v místě největšího přiblížení k ose koleje při souběhu v M 1:100/200 se zakreslením hranic drážního pozemku a s uvedením vzdálenosti stavby od osy krajní koleje,
3.3 technickou zprávu.

Toto souhrnné stanovisko se týká předmětné stavby pouze v rozsahu předložené dokumentace stavby s platností **2 let** od data vydání tohoto souhrnného stanoviska.

Ing. Jiří Vencel
náměstek ředitele pro techniku



Správa železniční dopravní cesty,
státní organizace
Oblastní ředitelství Hradec Králové
U Fotochemy 259, 501 01 Hradec Králové
IČ: 70994234, DIČ: CZ70994234

Přílohy

(17)

Příloha 1 – ověřená situace

Příloha 2 – vyjádření ČD Telematiky a.s.

Dopis zn.: 21971/2019 PP
Ze dne : 19.6.2019

Naše zn.: 05986/2019-0
Vyřizuje.: Kempná Miroslava
Tel.: +420 972 325 305
+420 725 069 003
FAX:
e-mail : miroslava.kempna@cdt.cz
Datum: 01.07.2019

SŽDC, s.o.

OŘ Hradec Králové

Coufal Pavel

Věc: Souhrnné stanovisko ČD - Telematika a.s. k existenci komunikačního vedení a zařízení v majetku SŽDC s.o. - divize TÚDC .

Akce: Modernizace silnice II/315 Ústí nad Orlicí (od křižovatky s I/14) - Skuhrov (včetně Skuhrova)

Území: V trati Česká Třebová - Praha vpravo, žkm 253,780

Vyjádření pozbývá platnosti dne 01.07.2021


Při realizaci výše uvedené akce **NEDOJDE** ke styku s telekomunikačním vedením a zařízením, která jsou chráněna ochranným pásmem dle §102 zák.č.127/2005 Sb.,o elektronických komunikacích.


Toto vyjádření platí jen pro dokumentaci ověřenou organizací ČD - Telematika a.s. a pro rozsah prací na ní vyznačených.

ČD - Telematika a.s.
Úsek servis infrastruktury
Vedoucí okrsku
Dlouhý Vlastimil
v.z. Kempná Miroslava



ČD - Telematika a.s.
Servis kabelových sítí Pardubice
skupina ochrany a dokumentace
U Javorky 1728, 560 01 Česká Třebová
DIČ: CZ61459445
Tel.: +420 972 325 305
cdt@cdt.cz, www.sdt.cz

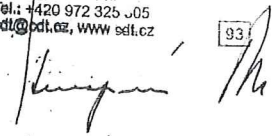

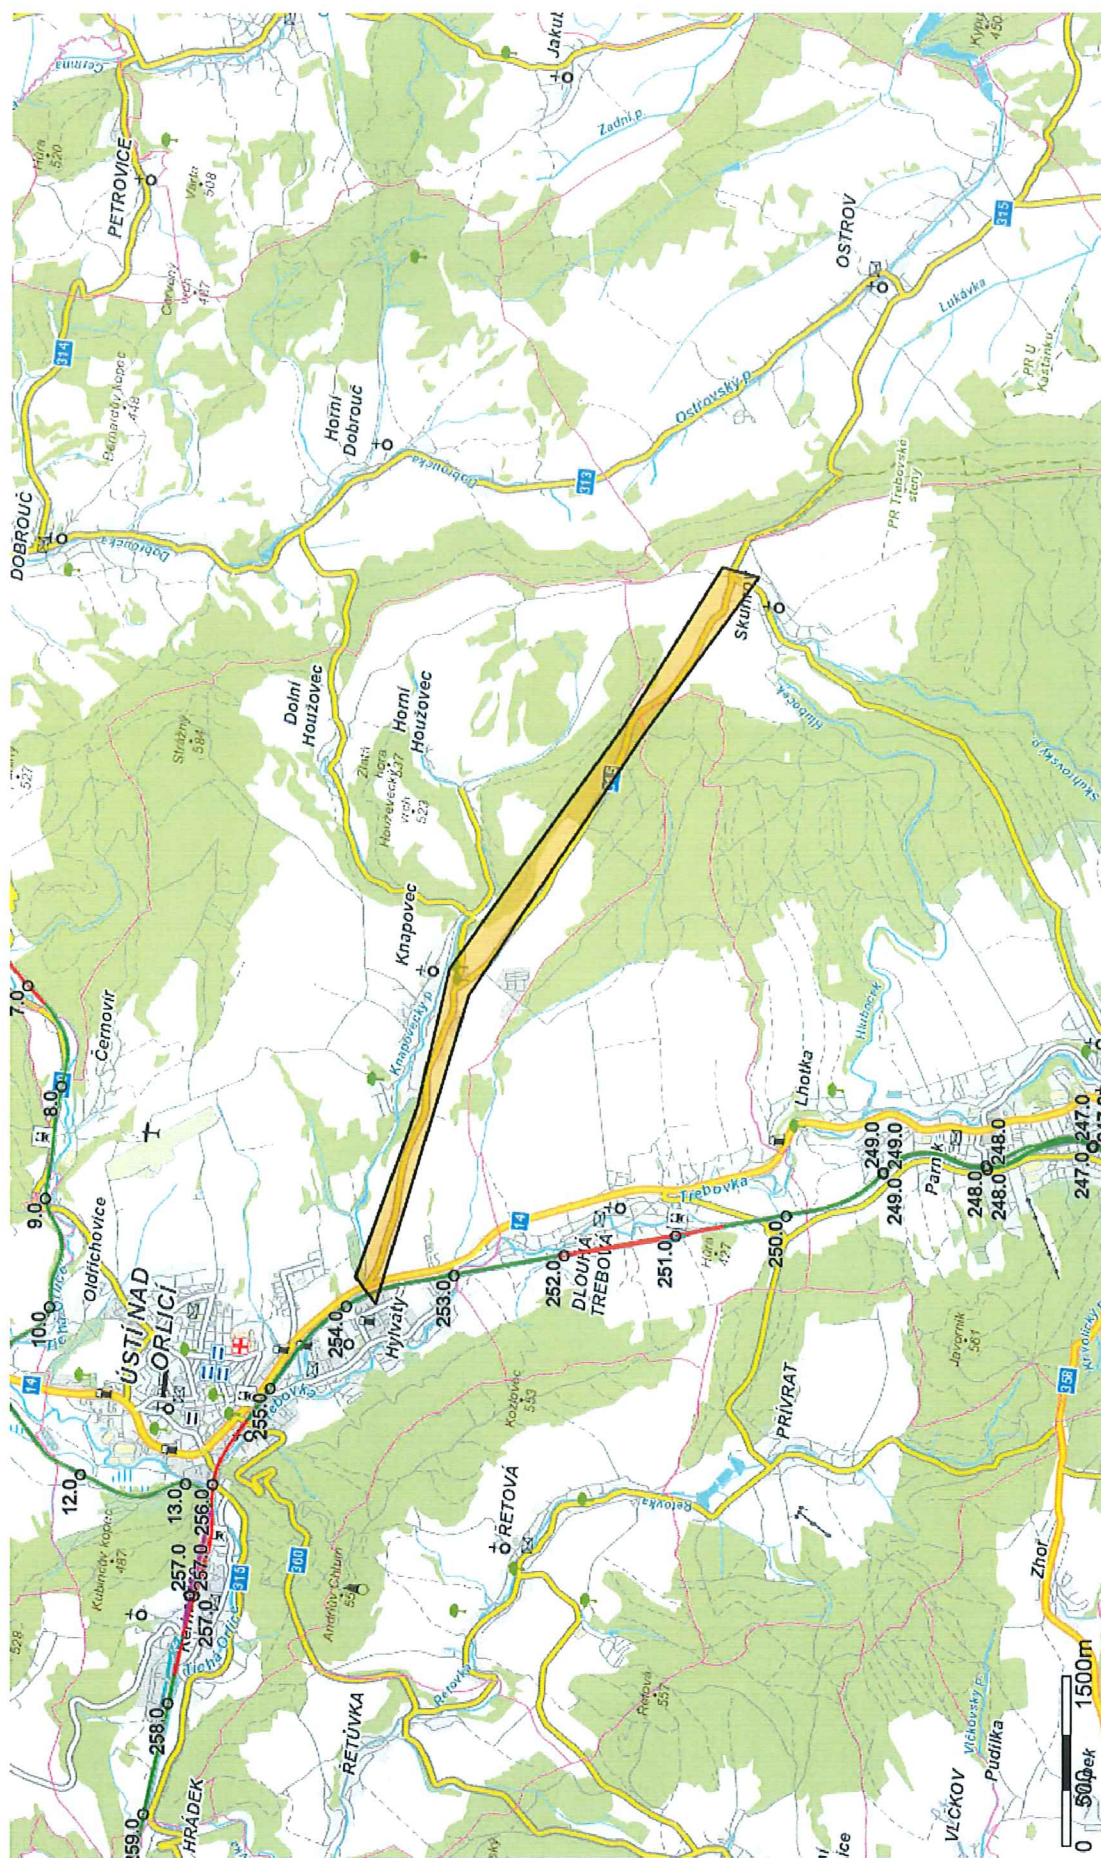

- Úsek ve správě SŽDC - staniční
- Úsek ve správě SŽDC - mezistaniční
- Úsek ve správě SŽDC - paralelní
- Úsek mimo správu SŽDC

o.j. 24037/2019. SŽDC - OE H12 - VI

11.7.2019

Správa železniční dopravní cesty,
státní organizace
Oblastní ředitelství Hradec Králové
U Fotochemy 259, 501 01 Hradec Králové
IČ: 70994234, DIČ: CZ70994234
(17)