

15-03-2012



MĚSTO SLATIŇANY

Městský úřad Slatiňany, T. G. Masaryka 36, 538 21 Slatiňany
tel. 469 660 230, fax. 469 681 383, e-mail: mesto@slatinany.cz

Váš dopis ze dne:
Vaše značka:
Č.j.: 0841/12/OVŽP/ER
Vyřizuje: Eva Esserová
Tel.: 469 660 246
E-mail: e.esserova@slatinany.cz
Počet listů: 1
Počet listů příloh: 2

INTERPLAN-CZ, s. r. o.
Projektová a inženýrská společnost
Ing. Radek Konečný
Purkyňova 79a
612 00 Brno

Ve Slatiňanech 13. 3. 2012

Věc: Vyjádření k žádosti o stanovisko k PD „Transformace domu sociálních služeb Slatiňany I a II“

Stavba – Transformace domu sociálních služeb Slatiňany I a II

Zasíláme vám stanovisko k vaší žádosti pod zn. 904-2/2012/042D/Kon ze dne 18. 1. 2012:

1. Ohledně existence podzemních sítí ve vlastnictví města Slatiňany na pozemku parc. č. 716 v k. ú. Slatiňany:
v zájmovém prostoru se **nachází** zařízení ve vlastnictví města Slatiňany. **Jedná se o el. kabel veřejného osvětlení. Informativní zakres zasíláme v příloze. Před zahájením zemních prací je nutno kabely nechat vytýčit (viz. přiložená situace č. 1).**


2. Město Slatiňany, jako majitel veřejného osvětlení, souhlasí s napojením projektovaného veřejného osvětlení z lokality k. ú. Presy – U potoka, parcela 357/21 (viz. přiložená situace č. 2), za podmínky zapracování do projektové dokumentace ke stavebnímu povolení - typ svítidla JERMAD koule D 500 mm – 70 W včetně stínítka proti světelnému smogu. Projekt dále musí obsahovat posouzení projektanta o možnosti napojení na stávající rozvod, resp. zahrnout do projektu případné úpravy stávajícího přívodu, jištění resp. vedení stávající větve veřejného osvětlení, na kterou se hodláte napojit.

S pozdravem

Městský úřad Slatiňany
odbor výstavby a živ. prostředí
ul. T.G. Masaryka č. 36
538 21 Slatiňany

Eva Esserová
investiční technik

napojeni na
odvijajući VO

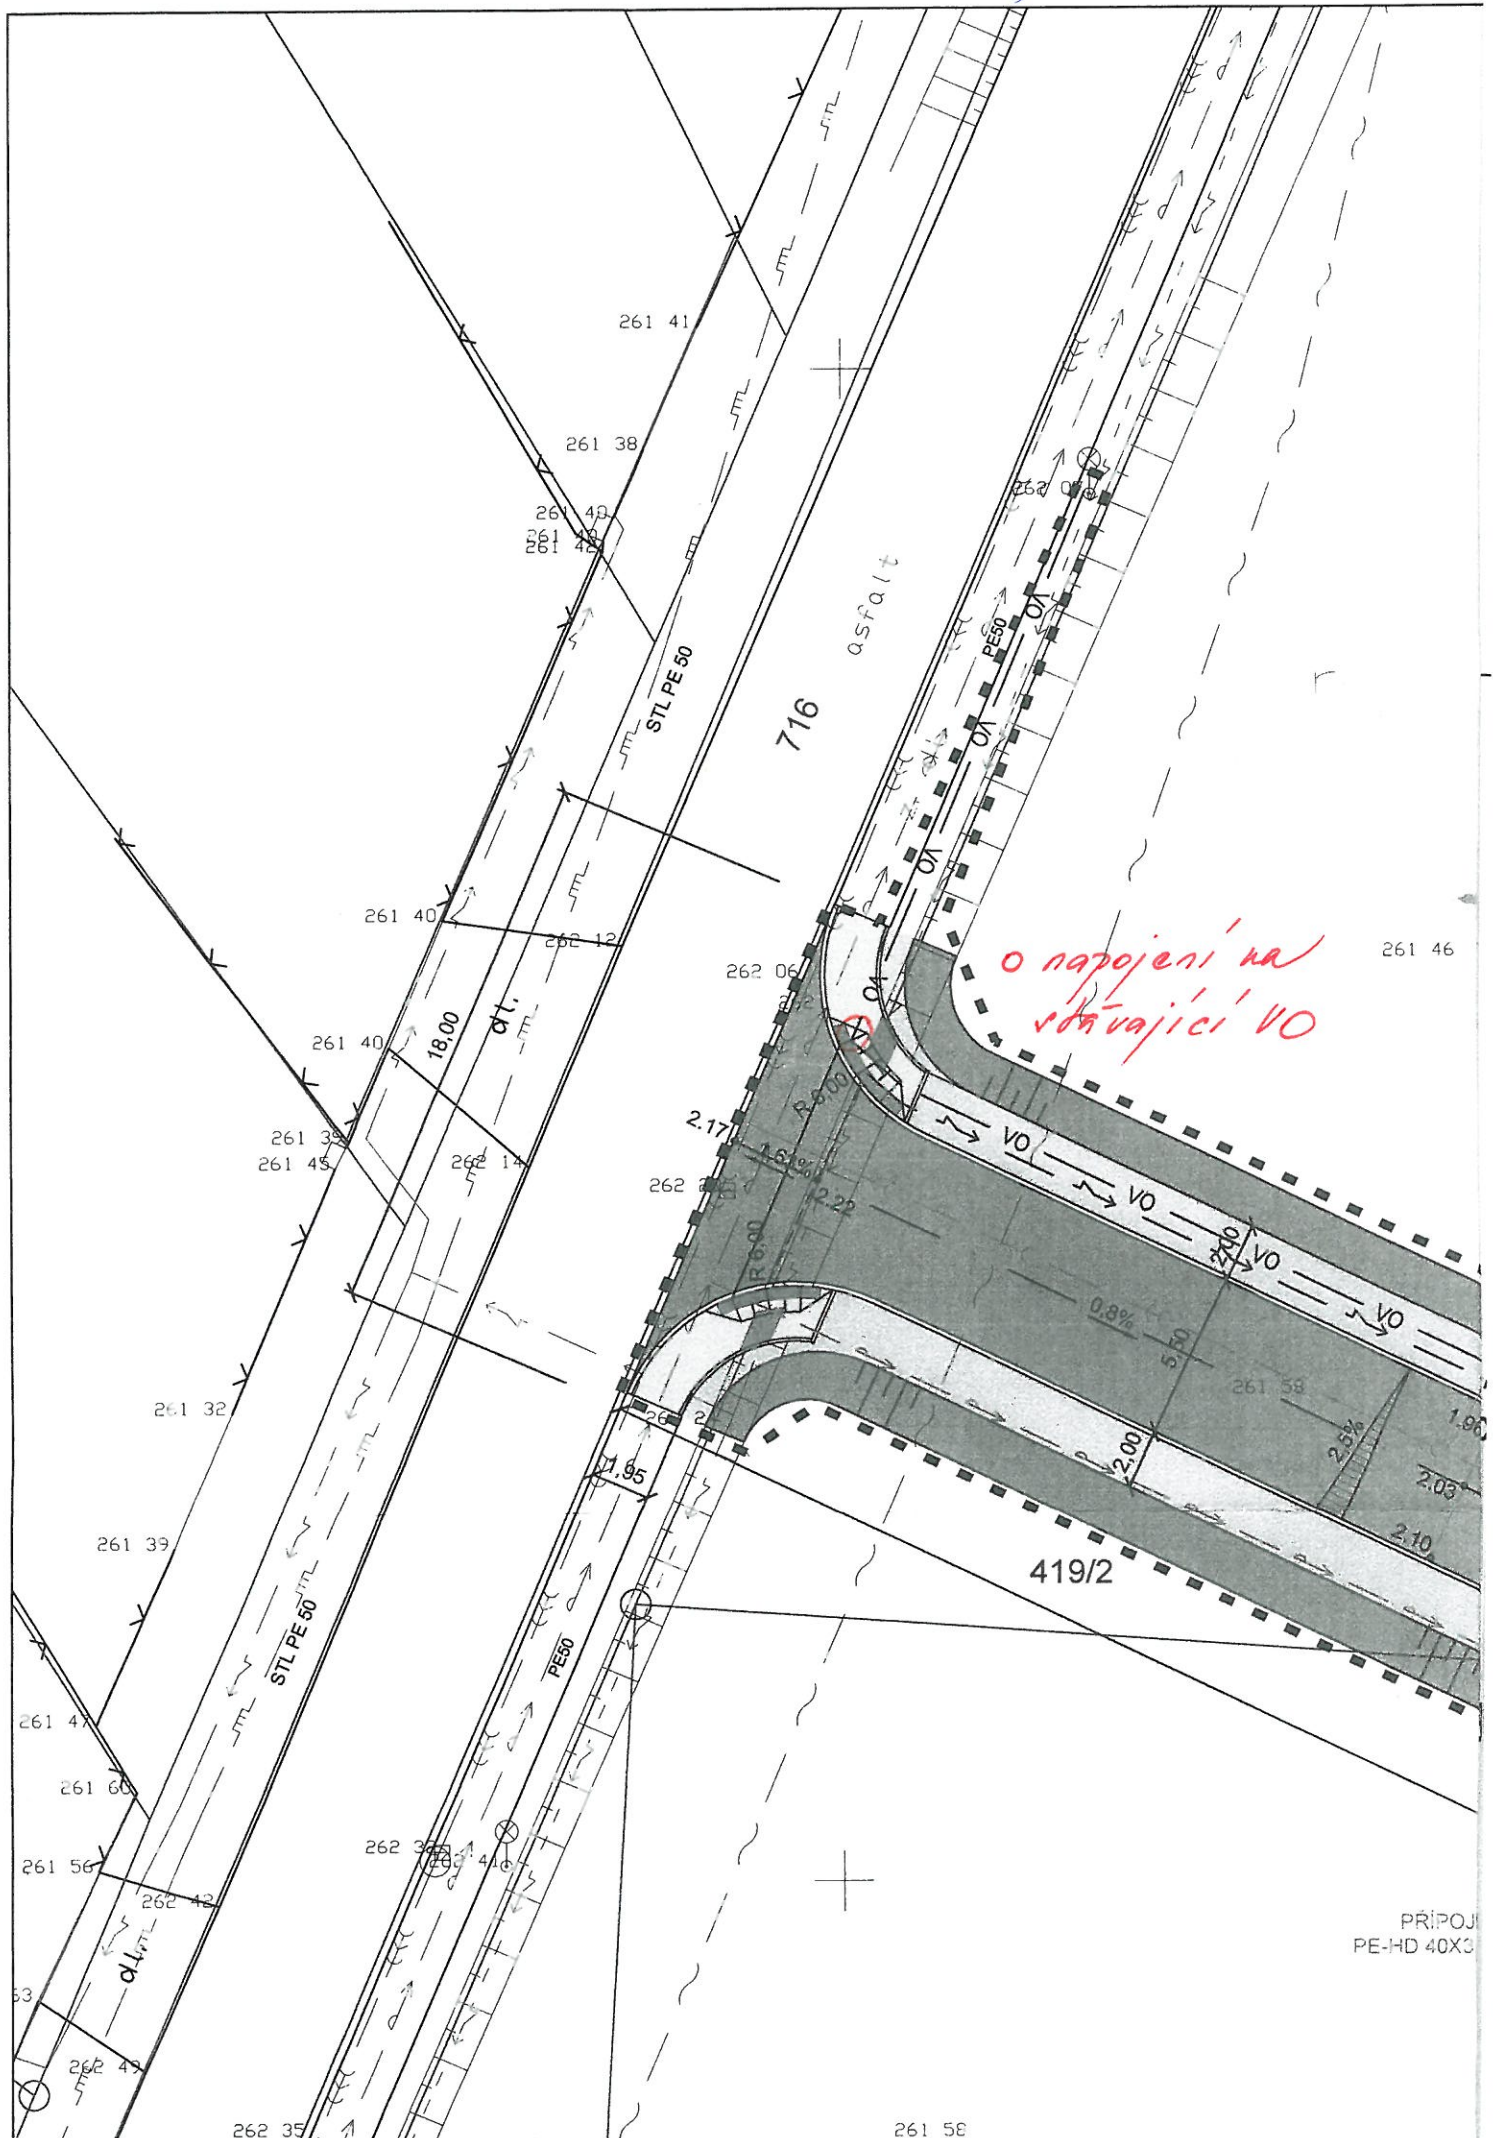

PŘÍPOJ
PE-HD 40X3

261 5E