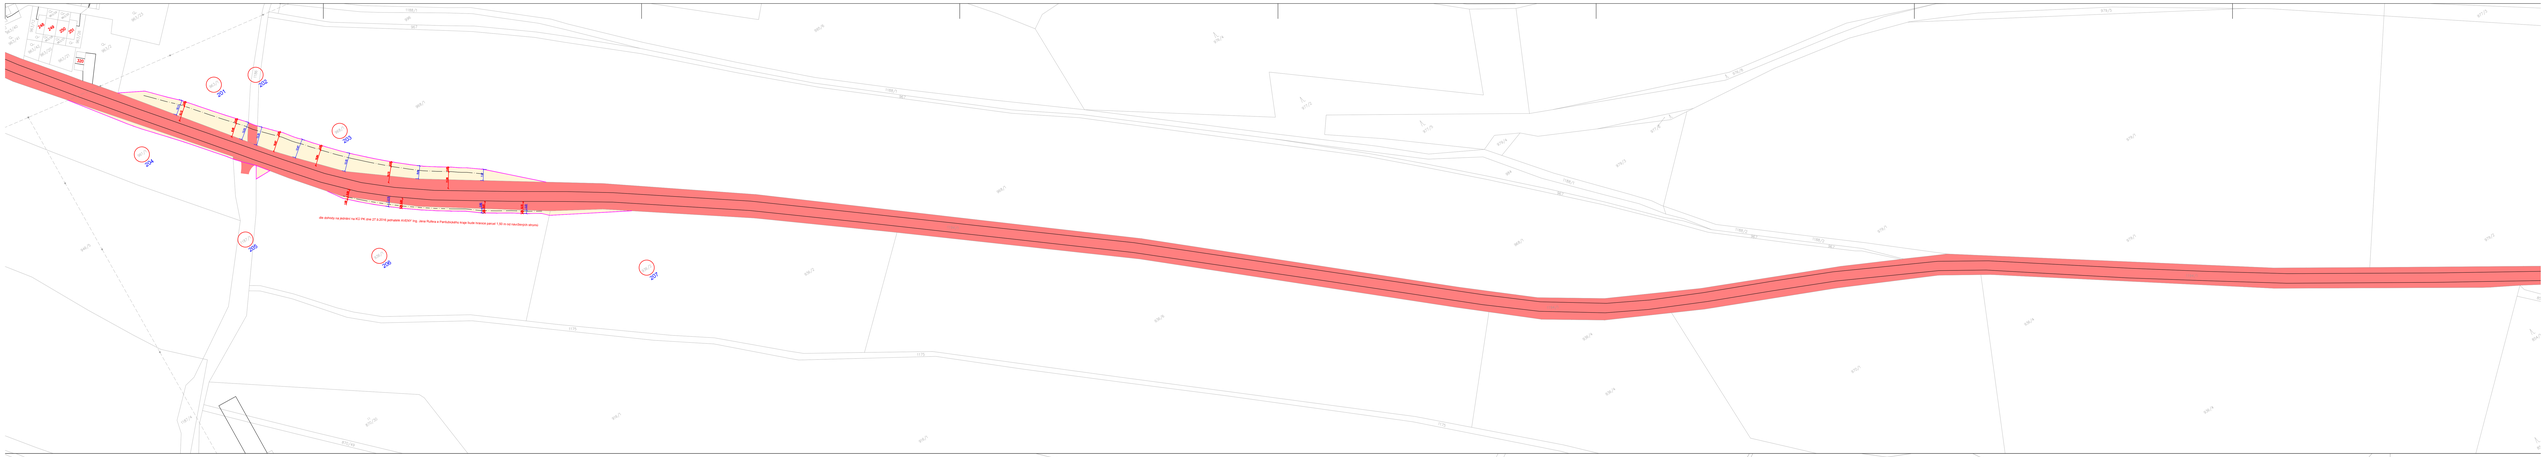

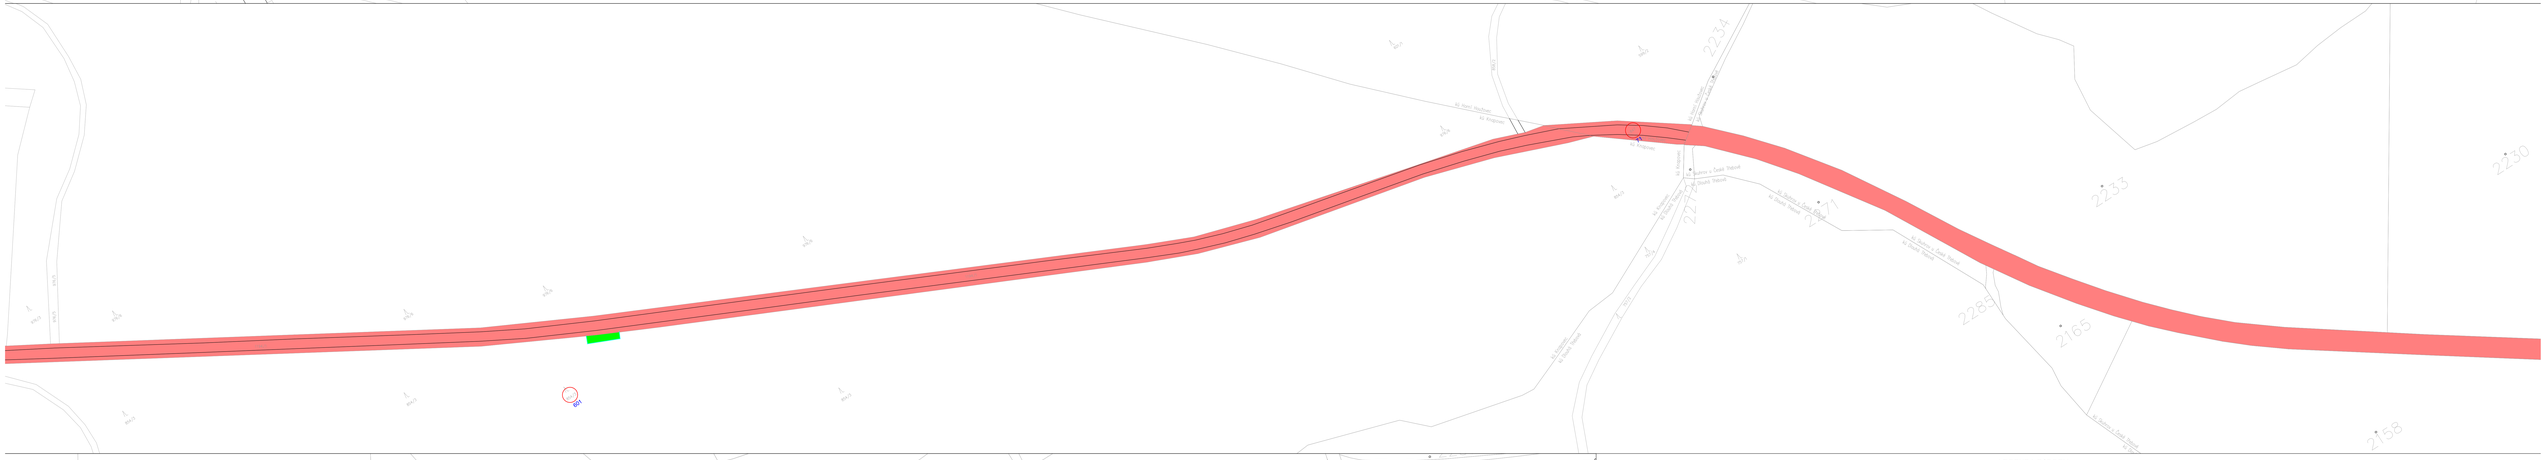

LEGENDA ZÁBORY

- TRVALÝ ZÁBOR
- DOČASNÝ ZÁBOR DO 1 ROKU
- HRANICE PARCELY
- ZABÍRANÁ PARCELA
- 999 ČÍSLO POLOŽKY V TABULCE
- TRVALÝ ZÁBOR STAVEBNÍ POZEMEK
- TRVALÝ ZÁBOR LESNÍ POZEMEK - PUPFL
- TRVALÝ ZÁBOR ORNÁ PŮDA, TRV. TRAV. POROST - ZPF
- TRVALÝ ZÁBOR VODNÍ PLOCHA
- TRVALÝ ZÁBOR OSTATNÍ PLOCHA
- DOČASNÝ ZÁBOR DO 1 ROKU STAVEBNÍ POZEMEK
- DOČASNÝ ZÁBOR DO 1 ROKU LESNÍ POZEMEK - PUPFL
- DOČASNÝ ZÁBOR DO 1 ROKU ORNÁ PŮDA, TRV. TRAV. POROST - ZPF
- DOČASNÝ ZÁBOR DO 1 ROKU VODNÍ PLOCHA
- DOČASNÝ ZÁBOR DO 1 ROKU OSTATNÍ PLOCHA
- OSA NAVRŽENÝCH STROMŮ

ČÍSLO ZMĚNY	DATUM ZMĚNY	POPIS/OBSAH ZMĚNY	POPIS

Modernizace silnice II/315 Ústí nad Orlicí (od křižovatky s I/14) - Skuhrov (včetně Skuhrova)

Pardubický kraj Komenského náměstí 125 532 11 Pardubice objednavatel	Ministerstvo dopravy Nábřeží Ludvíka Svobody PARDUBICKÝ kraj

DOPRAVNÍ INŽENÝRSKÁ KANCELÁŘ
Blaudkova 1688, 500 02 Hradec Králové
tel.: 495 219 036, 495 212 647, fax.: 495 221 677
e-mail: dik@dik - hk.cz, http: www.dik-hk.cz

Zahorový stabilizovaný - situace		1:1000	DSP
ING. M. BURIANEC	ING. M. BURIANEC	A214/16	6.1.2
ING. JIŘÍ ELIÁŠEK	ING. M. BURIANEC	11/2018	

2