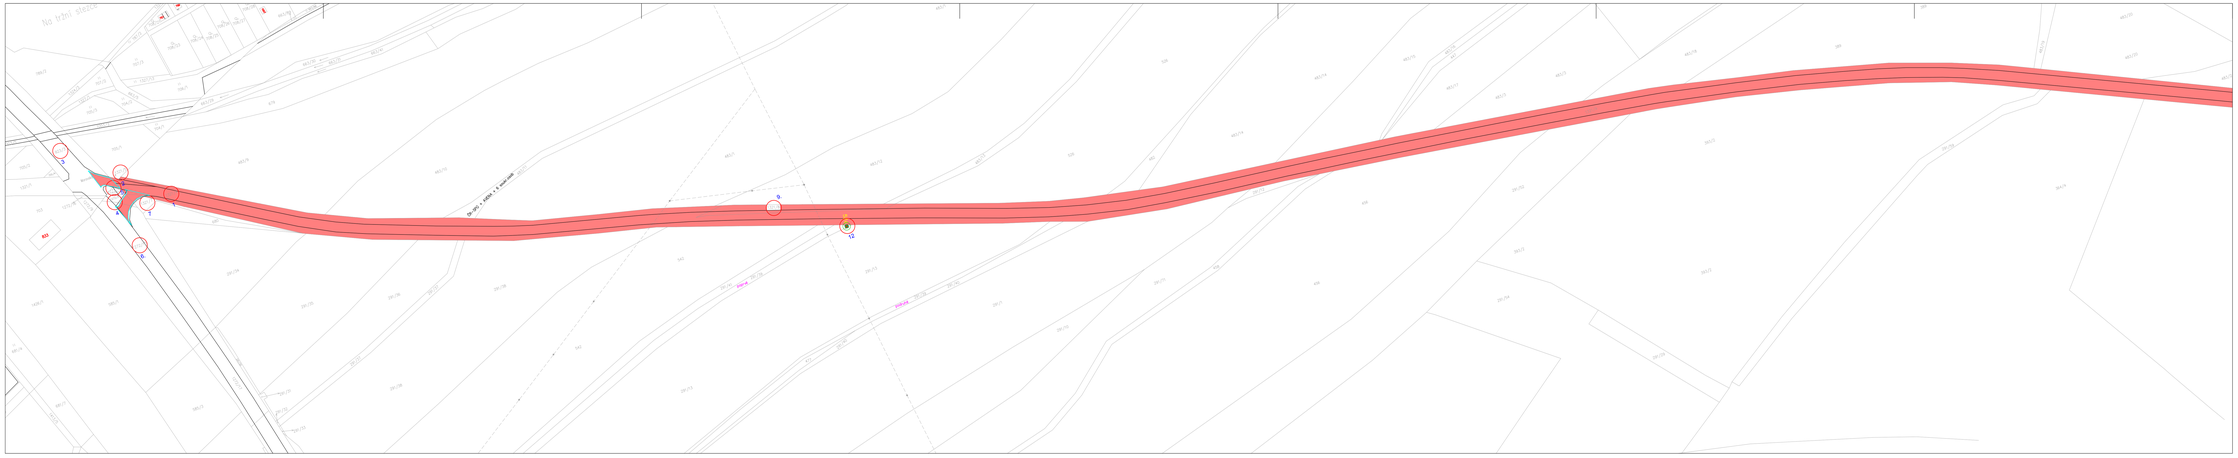

LEGENDA ZÁBORY

- TRVALÝ ZÁBOR
- DOČASNÝ ZÁBOR DO 1 ROKU
- HRANICE PARCELY
- ZABÍRANÁ PARCELA
- 999 ČÍSLO POLOŽKY V TABULCE
- TRVALÝ ZÁBOR STAVEBNÍ POZEMEK
- TRVALÝ ZÁBOR LESNÍ POZEMEK - PUPFL
- TRVALÝ ZÁBOR ORNÁ PŮDA, TRV. TRAV. POROST - ZPF
- TRVALÝ ZÁBOR VODNÍ PLOCHA
- TRVALÝ ZÁBOR OSTATNÍ PLOCHA
- DOČASNÝ ZÁBOR DO 1 ROKU STAVEBNÍ POZEMEK
- DOČASNÝ ZÁBOR DO 1 ROKU LESNÍ POZEMEK - PUPFL
- DOČASNÝ ZÁBOR DO 1 ROKU ORNÁ PŮDA, TRV. TRAV. POROST - ZPF
- DOČASNÝ ZÁBOR DO 1 ROKU VODNÍ PLOCHA
- DOČASNÝ ZÁBOR DO 1 ROKU OSTATNÍ PLOCHA
- OSA NAVRŽENÝCH STROMŮ

ČÍSLO ZMĚNY	DATUM ZMĚNY	POPIS/OBSAH ZMĚNY	PODPIS

Modernizace silnice II/315 Ústí nad Orlicí (od kříživatky s I/14) - Skuhrov (včetně Skuhrova)

Hlavní stavba

Vzorování objektů

Pardubický kraj
Komenského nám.ústí 125
532 11 Pardubice
objednatel

k.ú.Mylnický,Knapovec,H.Houžovec,Skuhrov u ČT
místo stavby

spolupráce

PARDUBICKÝ
kraj

DOPRAVNÍ INŽENÝRSKÁ KANCELÁŘ
Blazkoškrova 1686, 500 02 Hradec Králové
tel: 495 219 036, 495 212 647, fax: 495 221 677
e-mail: dik@dik - hk.cz, http: www.dik-hk.cz

Zahorový elaborát - situace

		1:1000	DSP
		měřítko	stupeň

ING. M. BURIANEC hlavní inženýr	ING. M. BURIANEC hlavní inženýr projektu	AZ14/16 číslo zakázky	6.1.2
ING. JIŘÍ ELIÁŠEK vedoucí/ústí projektant	ING. M. BURIANEC vedoucí projektant	11/2016 datum	číslo přílohy

1