




PŮDORYS výška -7,094

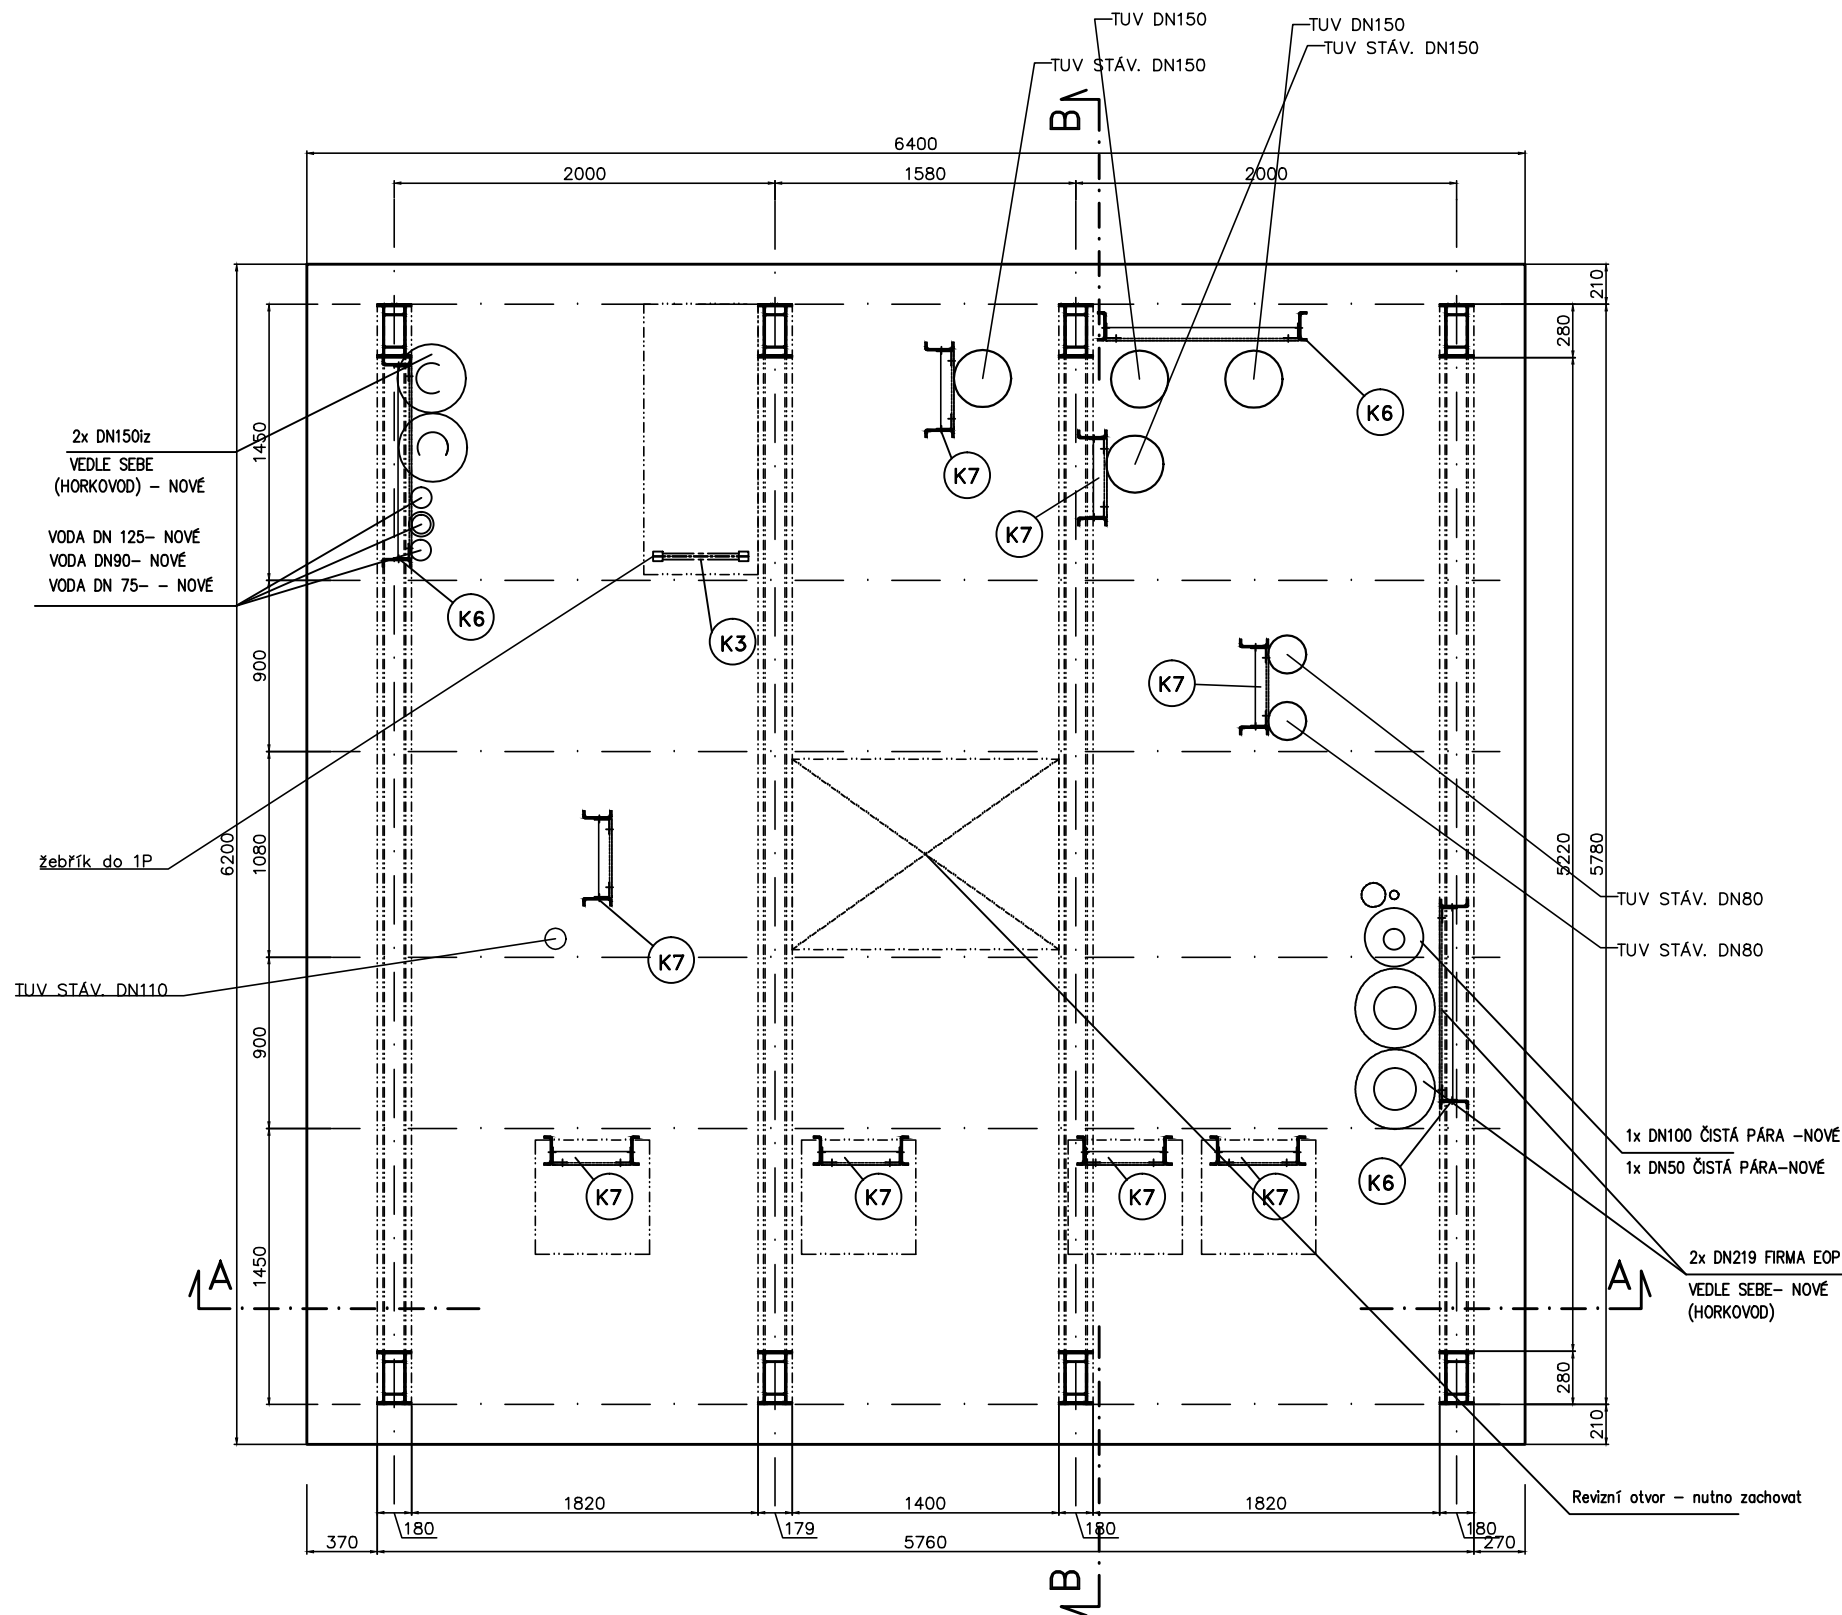

PŮDORYS výška -4,640

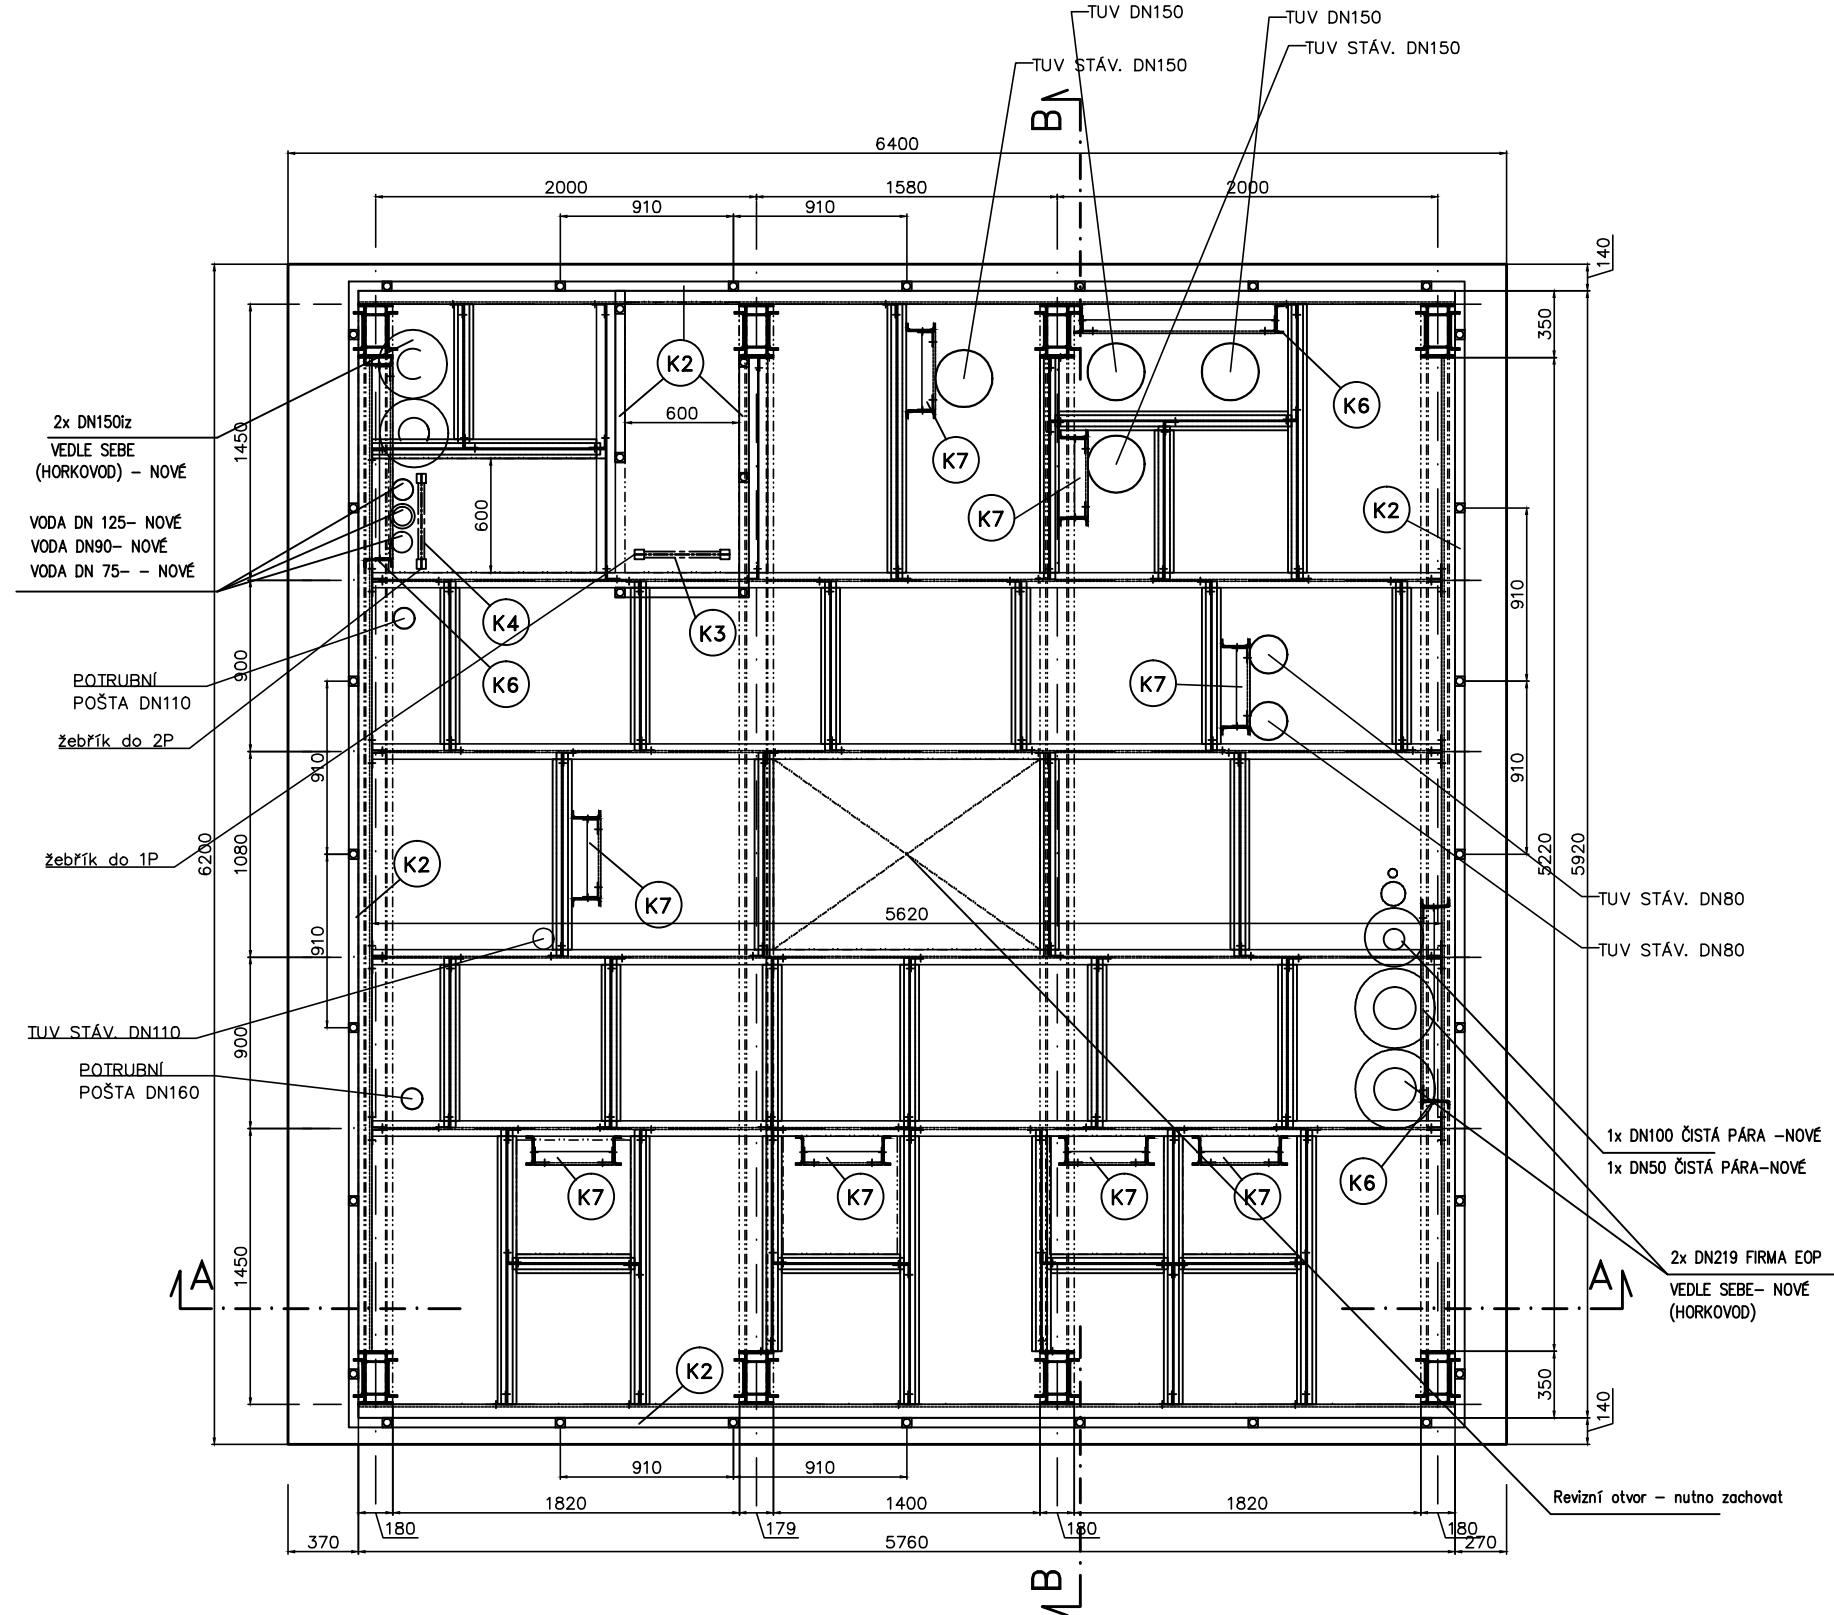

PŮDORYS výška -1,340

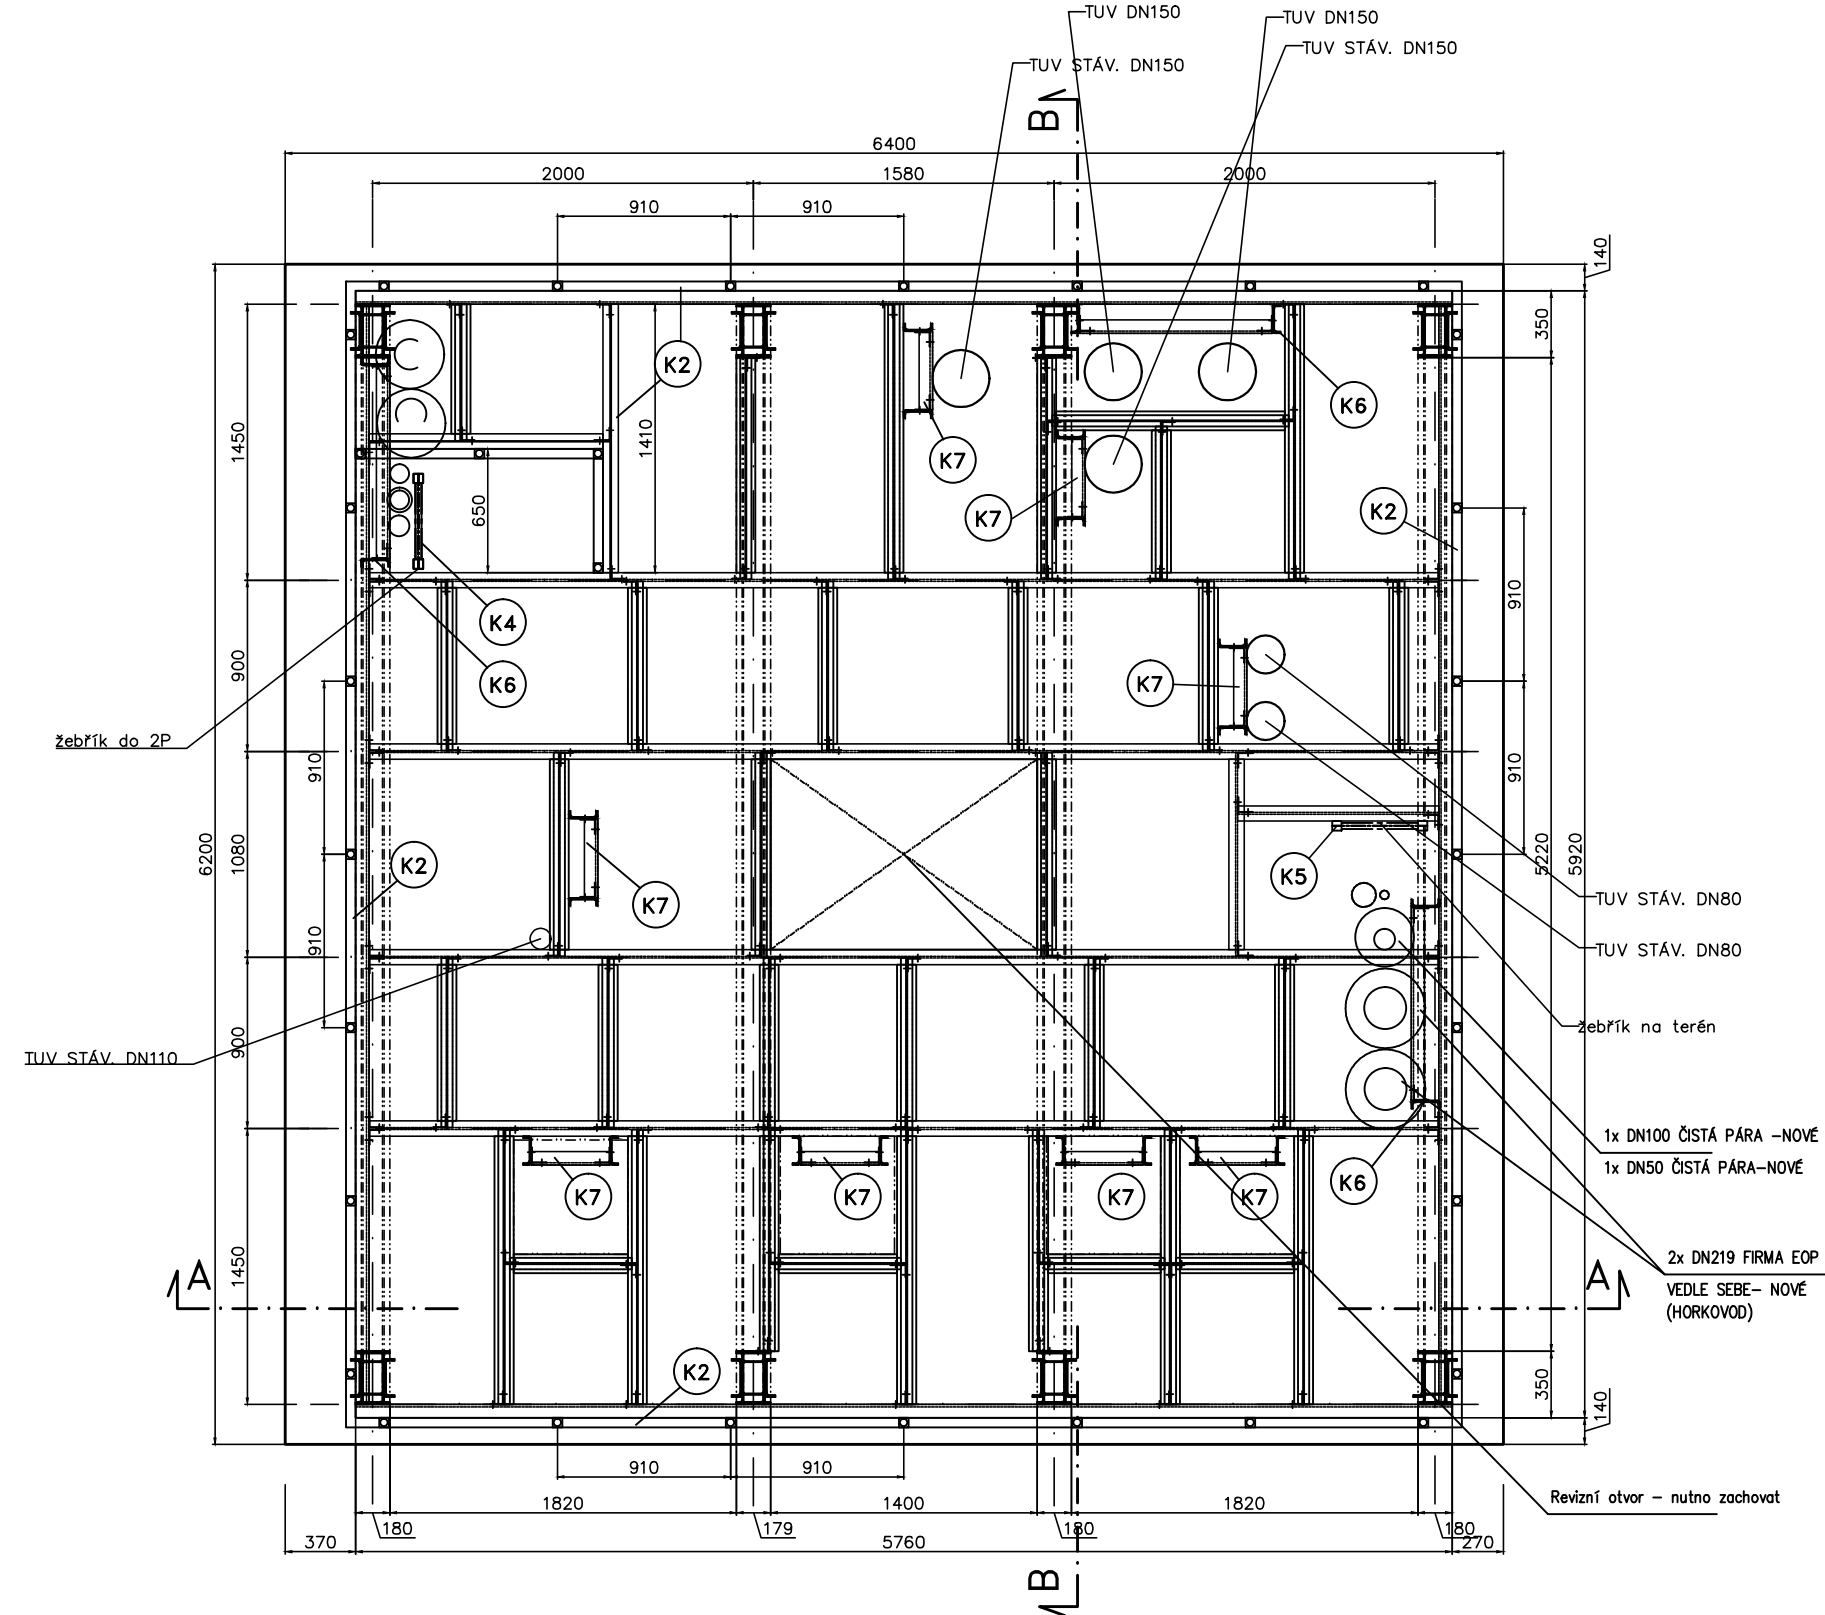

± 0.0 = 230.000

D1.08a OBNOVA VYBAVENÍ PODZEMNÍ CHODBY  
D1.08a.2 STAVEBNĚ KONSTRUKČNÍ ŘEŠENÍ

TENTO VÝKRES A JEHO DETAILY JSOU MAJETKEM ZHOTOVITELE A NESMÍ BÝT POUŽIT CELÝ ANI Z ČÁSTI BEZ JEHO PÍSEMNÉHO SOUHLASU ( DLE ZÁKONA Č. 121/2000 Sb. ).

ZPRACOVATEL DÍLČÍ ČÁSTI:PENTA PROJEKT s.r.o., Mrštíkova 12, 586 01 Jihlava		
VEDOUČÍ PROJEKTANT	VYPRACOVAL	KONTROLOVAL
ING.ARCH. J. HOMOLKA, CSc.	ING. MICHAL DOŠLÍK	ING. PAVEL STRYK

GENERÁLNÍ PROJEKTANT:PENTA PROJEKT s.r.o., Mrštíkova 12, 586 01 Jihlava	
VEDOUČÍ PROJEKTANT	HLAVNÍ INŽENÝR PROJEKTU
ING.ARCH. JAROMÍR HOMOLKA, CSc.	ING. VIKTOR ŠLAPAL
INVESTOR: Pardubický kraj, Komenského náměstí 125, 532 11 Pardubice	

NÁZEV AKCE: <b>NPK a.s., PARDUBICKÁ NEMOCNICE</b> <b>VÝSTAVBA PAVILONU CUP S CENTRALIZACÍ AKUTNÍCH PROVOZŮ</b> <b>AKTUALIZACE A DOPRACOVÁNÍ PROJEKTOVÉ DOKUMENTACE</b>	
VÝKRES	Č. VÝKRESU
PŮDORYSY VERTIKÁLNÍ KOMPOZITOVÉ VĚŽE	<b>1 : 000</b>

ČÍSLO PARÉ	
------------	--

<b>PREFA</b> <b>KOMPOZITY, a.s.</b>	
Kulkova 10/4231, 615 00 Brno tel.: +420 541 583 295, email: kompozity@prefa.cz	

 Mrštíkova 12, 586 01, Jihlava tel.: +420 567 312 451-4, fax: +420 567 3124 55	
---	--

FORMÁT	4x A4
DATUM	3 / 2022
STUPEŇ	DPS
ZAK. ČÍSLO	A 03-22-P
MĚŘÍTKO	Č. VÝKRESU
<b>1 : 000</b>	<b>D1.08a.2-04</b>