NEMOCNICE PARDUBICE - BUDOVA Č.4 - KARDIOLOGIE
3.NP (M 1:200)

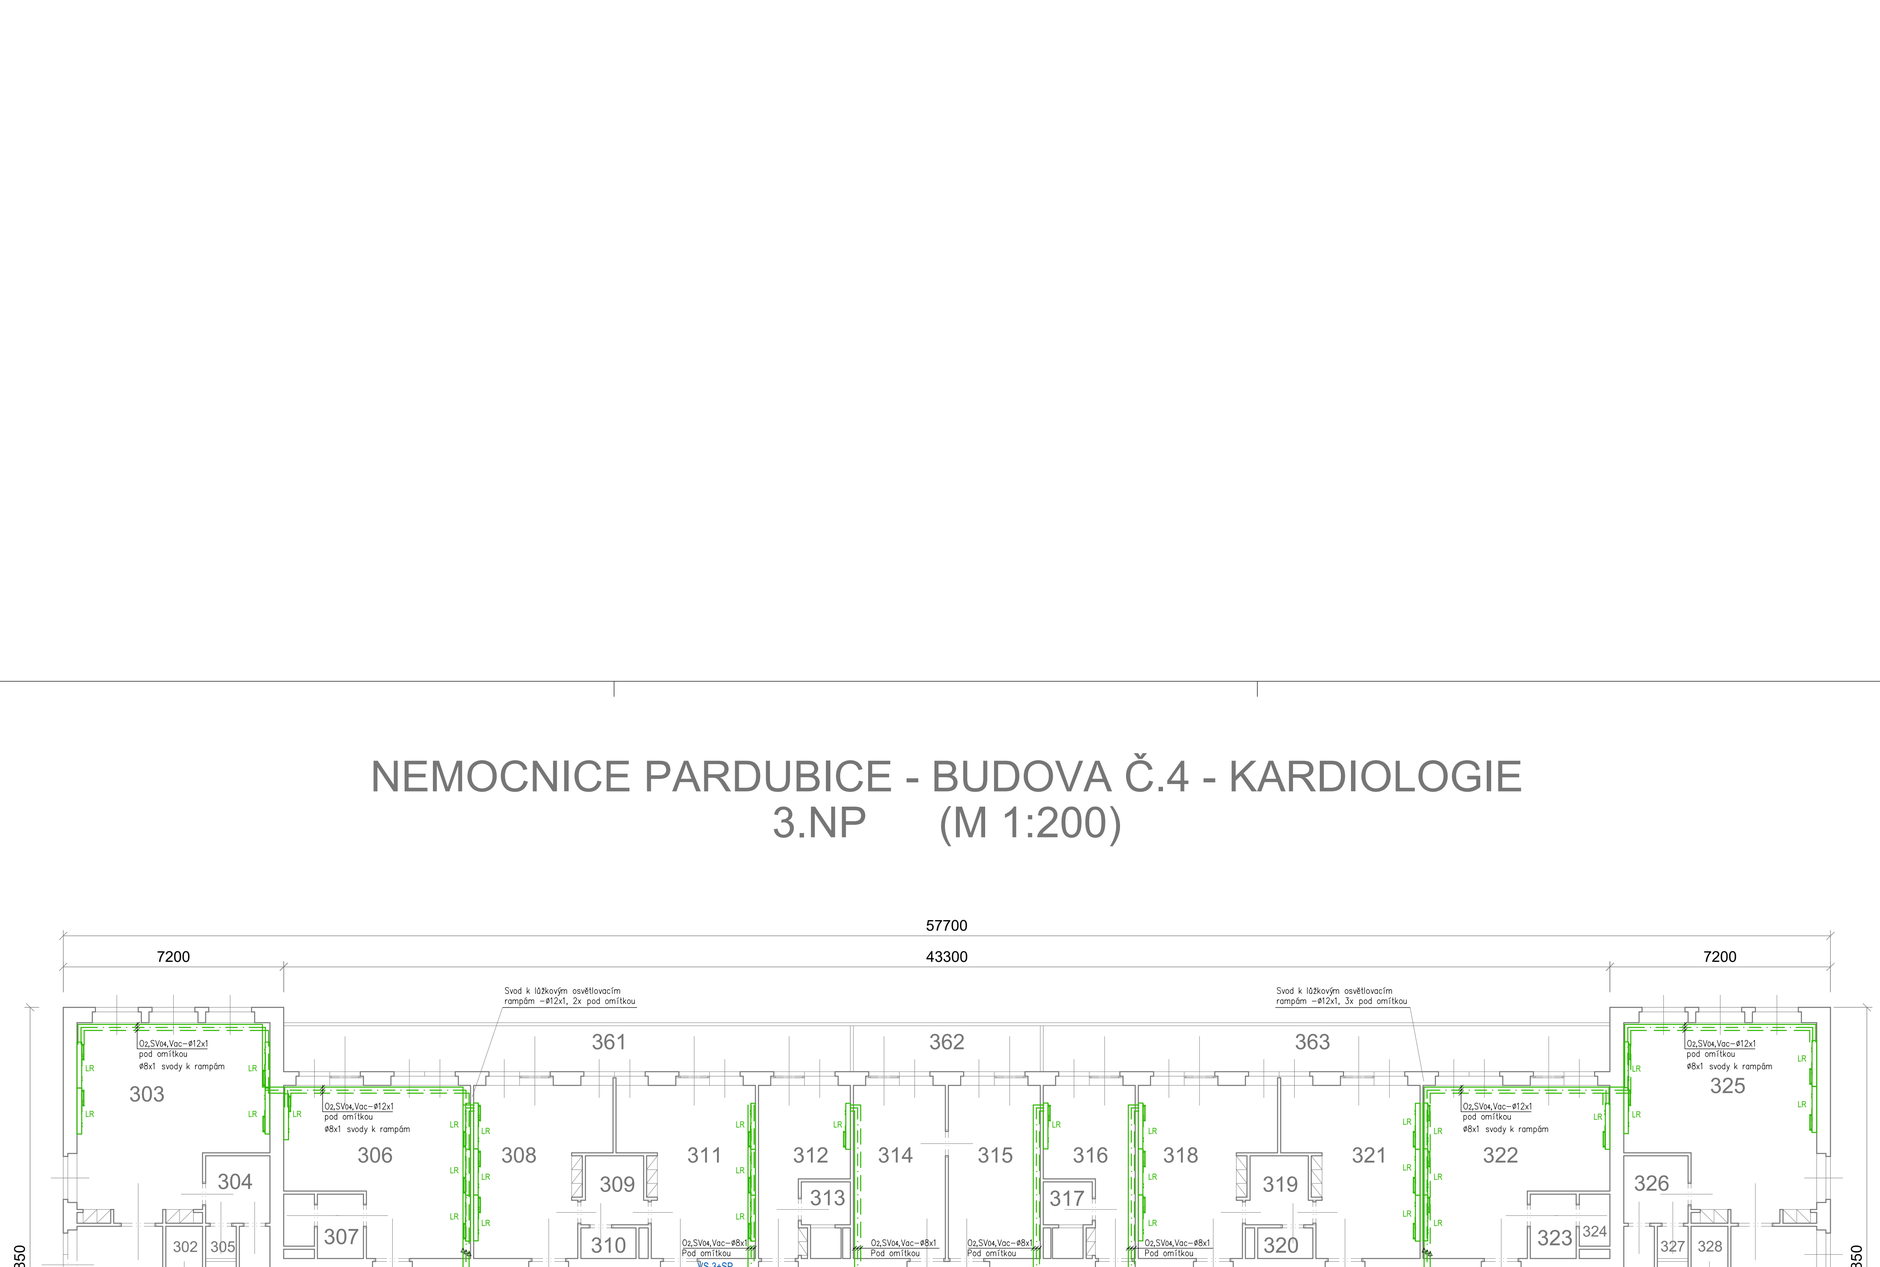

Tabulka místností

Číslo	Název místnosti	Plocha[m2]
301	CHODBA LŮŽKOVÉHO ODDĚLENÍ	201,22
302	SKLAD	2,46
303	POKOJ 4L	35,09
304	UMYVÁRNA, WC	6,34
305	SPRCHA	2,05
306	POKOJ 4L	28,53
307	UMYVÁRNA, WC	4,92
308	POKOJ 3L	21,43
309	UMYVÁRNA	4,52
310	WC	1,80
311	POKOJ 3L	21,43
312	POKOJ 1L	12,53
313	UMYVÁRNA, WC	3,32
314	SESTRY	16,95
315	LEKAŘ	16,95
316	POKOJ 1L	12,53
317	UMYVÁRNA, WC	3,32
318	POKOJ 3L	21,43
319	UMYVÁRNA	4,52
320	WC	1,80
321	POKOJ 3L	21,43
322	POKOJ 4L	28,53
323	UMYVÁRNA	3,15
324	WC	1,70
325	POKOJ 4L	35,08
326	UMYVÁRNA, WC	4,62
327	SPRCHA	2,05
328	SKLAD	2,46
329	DENNÍ MÍSTNOST SESTER	11,32
330	ČISTÍCÍ MÍSTNOST	13,66
331	SBĚR MOČE	6,98
332	ČISTÉ PRÁDLO	6,95

Číslo	Název místnosti	Plocha[m2]
333	ŠPINAVÉ PRÁDLO	7,62
334	SCHODIŠŤOVÁ HALA	52,30
335	SCHODIŠTĚ	26,78
336	VÝTAH	7,37
337	VÝTAH	7,05
338	UMYVÁRNA PACIENTŮ	10,65
339	SCHODIŠTĚ	4,27
340	JIP	69,25
341	BOX PRO PACIENTY	13,01
342	BOX PRO PACIENTY	13,54
343	BOX PRO PACIENTY	11,84
344	BOX PRO PACIENTY	13,54
345	BOX PRO PACIENTY	13,01
346	CHODB JIP	22,99
347	WC PACIENTI	3,92
348	DENNÍ MÍSTNOST SESTER	13,11
349	PŘEDSÍŇ	1,68
350	SPRCHA	1,51
351	WC	1,42
352	SKLAD ČISTÉHO PRÁDLA	4,83
353	PŘÍPRAVNA JÍDEL	19,61
354	WC PACIENTI	3,00
355	PŘEDSÍŇ	3,73
356	SKLAD	6,04
357	UKLIDOVÁ KOMORA	2,32
358	UMYVÁRNA PACIENTI	17,33
359	WC PACIENTI	1,75
360	VÝŠETŘOVNA	11,63
361	BALKON	27,75
362	BALKON	9,15
362	BALKON	27,75

LEGENDA:

- Potrubní rozvod kyslíku (O2) – NOVÝ
- Potrubní rozvod vakua (Vac) – NOVÝ
- Potrubní rozvod stlačeného vzduchu pro dýchání 0,4 MPa (SV04) – NOVÝ
- Potrubní rozvod kyslíku (O2) – STÁVAJÍCÍ
- Potrubní rozvod vakua (Vac) – STÁVAJÍCÍ
- Potrubní rozvod stlačeného vzduchu pro dýchání 0,4 MPa (SV04) – STÁVAJÍCÍ
- Potrubní rozvod kyslíku (O2) – ZRUŠIT
- Potrubní rozvod vakua (Vac) – ZRUŠIT
- Potrubní rozvod stlačeného vzduchu pro dýchání 0,4 MPa (SV04) – ZRUŠIT

VS-X Ventilová skříň (X-počet plynů)
SP Signalizační panel klinického alarmu
LR Lůžková rampa – STÁVAJÍCÍ
SS-P Stativ stropní pevný

Δ Redukce průměru
< Směr průtoku

POZNÁMKA:

- Potrubí při průchodu zdmi, příčkami a stropem opatřit ocelovou chráničkou.
- Rozvodné potrubí vést v podhledu, v místnostech k odběrovým místům klesá pod omítkou.
- Vývody plynu pro TR vyvést ze zdi ve výšce 1200 mm nad čistou podlahou, pokud není uvedeno jinak.
- Vývody plynů pro stropní stativy a zdrojové mosty vyvedeny pod strop do osy stativu a ukončeny kulovým ventilem R254.
- Uzavírací armatury osadit do ventilové skříně s dvířky cca 1700 mm nad podlahou. Doporučená výška spodní hrany ventilové skříně je 1400 mm nad podlahou.

Dräger
Dräger Medical s.r.o.
Na Vyšehradě 1098, 572 01 Polička, Česká republika
Tel.: +420 468 001 383 | E-mail: projekce@draeger.com

Č. PARÉ:

ODPOVĚDNÝ PROJEKTANT:	VYPRACOVAL:	KONTROLOVAL:
ING.JAN BILOŠ	ING.TOMÁŠ MACH	ING.MAREK PROCHÁZKA

STAVBA, OBJEKT:	Nemocnice Pardubice 1 Rekonstrukce interního pavilonu - Kardiologické oddělení	STUPEŇ P.D.: DPS	MĚŘÍTKO: 1:100
		FORMÁT A4: 06 A4	
VÝKRES:	Půdorys 3.NP - dispozice rozvodů	DATUM: 05/2021	Č. VÝKRESU: 04
INVESTOR: Nemocnice Pardubice	Č. ZAKÁZKY: 210051	IČO: 26700760	