


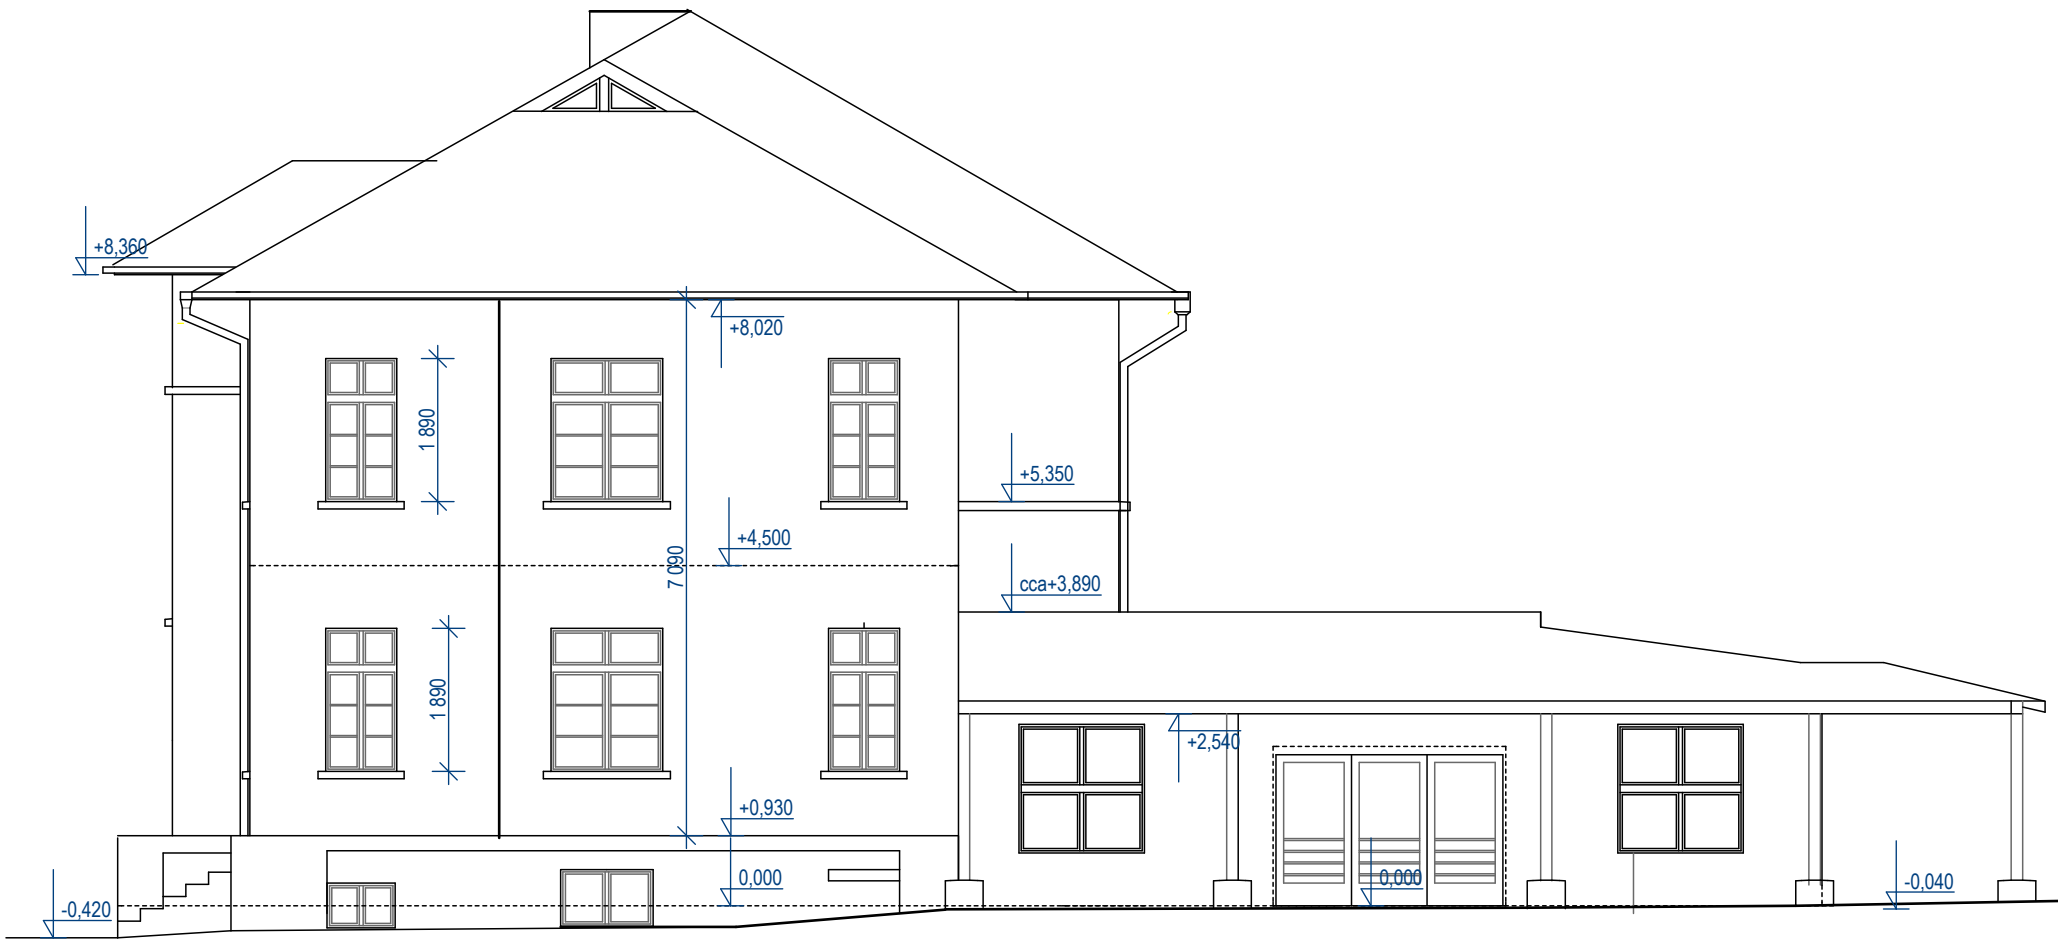

POHLED JIHOZÁPADNÍ



POHLED JIHOVÝCHODNÍ




POHLED SEVEROZÁPADNÍ



POHLED SEVEROVÝCHODNÍ

+0,00 = PODLAHA HLAVNÍHO VSTUPU

	KIP spol. s r.o. LITOMYŠL INŽENÝRSKÁ A PROJEKTOVÁ ČINNOST TOULOVCOVO NÁM.156, 570 01 LITOMYŠL	VEDOUcí ZAKÁZKY	ING. JAN GABRHEL
		ZODP.PROJEKTANT	ING. JAN GABRHEL
STUPEN	DOKUMENTACE PRO PROVÁDÉNÍ STAVBY	VYPRACOVAL	RŮŽENA HAVRANOVÁ
INVESTOR	PARDUBICKÝ KRAJ,KOMENSKÉHO NÁM.125,PARDUBICE 532 11	MÍSTO STAVBY	LITOMYŠL
STAVBA	REALIZACE ÚSPOR ENERGIE - areál Litomyšlské nemocnice, a.s.	PROFESE	D.1.1-ARCHITEKTONICKO STAVEBNÍ ŘEŠENÍ
OBJEKT	BUDOVA ŘEDITELSTVÍ	ZAK.Č.	2807-62
		DATUM	06/2014
VÝKRES	POHLEDY - STÁVAJÍCÍ STAV	MÉRITKO	1:100
		Č.VÝKR.	D.1.1.9