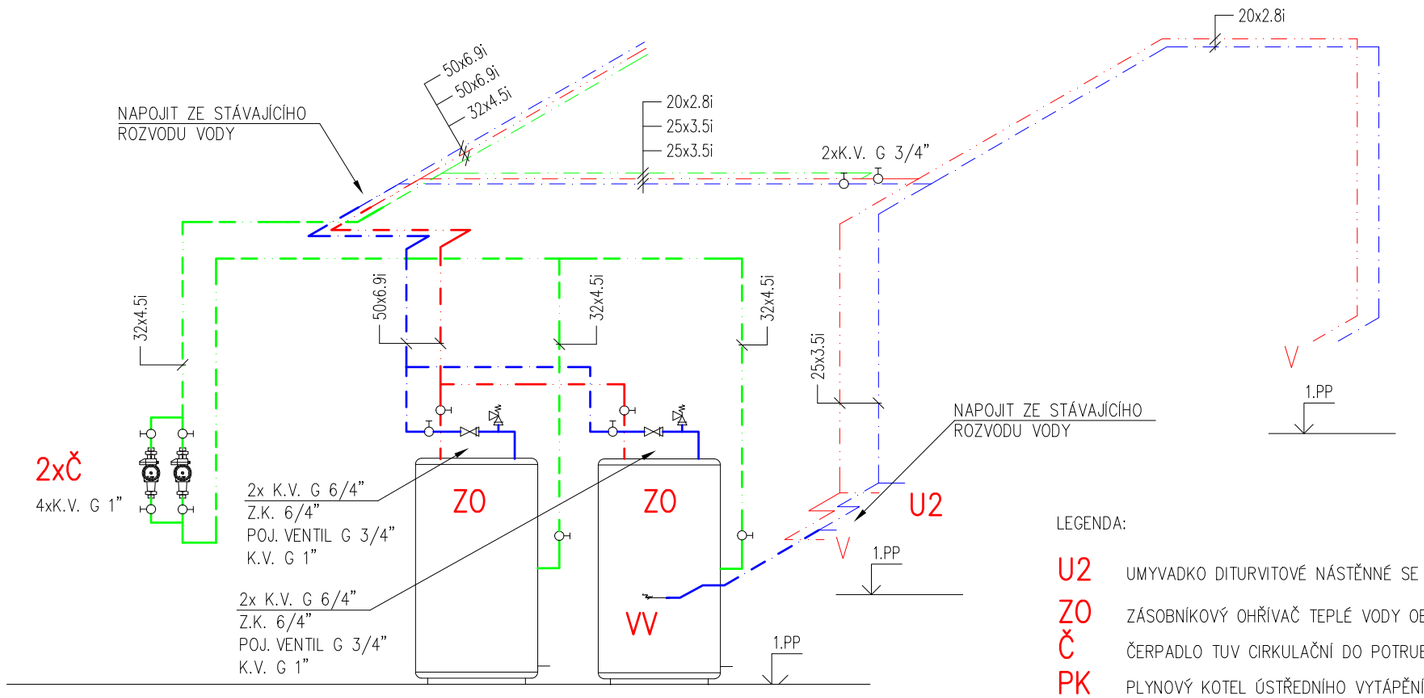

LEGENDA:

U2	UMYVADKO DITURVITOVÉ NÁSTĚNNÉ SE STOJÁNKOVOU PÁKOVOU BATERIÍ A PERLÁTOREM
ZO	ZÁSOBNÍKOVÝ OHŘÍVAČ TEPLÉ VODY OBSAH 1000 LITRŮ S OHŘEVEM Z PLYNOVÉHO KOTLE – DODÁVKA PROJEKTU ÚT.
Č	ČERPADLO TUV CIRKULAČNÍ DO POTRUBÍ WILO STAR Z 25
PK	PLYNOVÝ KOTEL ÚSTŘEDNÍHO VYTÁPĚNÍ – DODÁVKA PROJEKTU ÚT. – NAPOJENÍ NA ROZVOD PLYNU DLE PROJEKTU PLYNOFIKACE KOTELNY
VV	PŘÍVOD STUDENÉ VODY PRO NAPOUŠTĚNÍ ROZVODU ÚT. – PRAČKOVÝ VENTIL G 1/2" S NAPOJENÍM NA HADICI
O	ODVOD KONDENZÁTU KOTLE ÚT. – ZÁPACHOVÁ UZÁVĚRKA HL 136.3 DN 40

STUDENÁ VODA – TROUBY PPR SPOJOVANÉ POLYFÚZNÍM SVAŘOVÁNÍM S TEPELNOU NÁVLEKOVOU IZOLACÍ TL.13,0 mm – STÁVAJÍCÍ

STUDENÁ VODA – TROUBY PPR SPOJOVANÉ POLYFÚZNÍM SVAŘOVÁNÍM S TEPELNOU NÁVLEKOVOU IZOLACÍ TL.13,0 mm – NOVÉ

TEPLÁ VODA – TROUBY PPR SPOJOVANÉ POLYFÚZNÍM SVAŘOVÁNÍM S TEPELNOU NÁVLEKOVOU IZOLACÍ TL.13,0 mm – STÁVAJÍCÍ

TEPLÁ VODA – TROUBY PPR SPOJOVANÉ POLYFÚZNÍM SVAŘOVÁNÍM S TEPELNOU NÁVLEKOVOU IZOLACÍ TL.13,0 mm – NOVÉ

CIRKULACE – TROUBY PPR SPOJOVANÉ POLYFÚZNÍM SVAŘOVÁNÍM S TEPELNOU NÁVLEKOVOU IZOLACÍ TL.13,0 mm – STÁVAJÍCÍ

CIRKULACE – TROUBY PPR SPOJOVANÉ POLYFÚZNÍM SVAŘOVÁNÍM S TEPELNOU NÁVLEKOVOU IZOLACÍ TL.13,0 mm – NOVÉ

astalon s.r.o.
Hůrka 54, 530 02 Pardubice
IČ: 27542009, DIČ: CZ27542009

projektoval:	vypracoval:	kontroloval:		
Petr Zelenka	Petr Zelenka	Petr Zelenka	dokumentace:	DPS
			číslo zakázky:	Z201002
			datum:	03/2021
			měřítko:	1:50
			formátů:	2xA4
			změna:	---

stavebník:	**Pardubický kraj, Komenského náměstí 125, 532 11 Pardubice**
zakázka:	**Realizace úspor energie - Gymnázium a SOŠ Přelouč, budova DM, Jaselská**
objekt:	SO 01 - Domov mládeže
díl:	D.1.4.a) Technika prostředí staveb - Zdravotně technické instalace
výkres:	**SCHEMA VODY**

část: ZTI D

č. přílohy: 07

č. výtisku: