


SITUACE ZPEVNĚNÝCH PLOCH - NAVRŽENÝ STAV

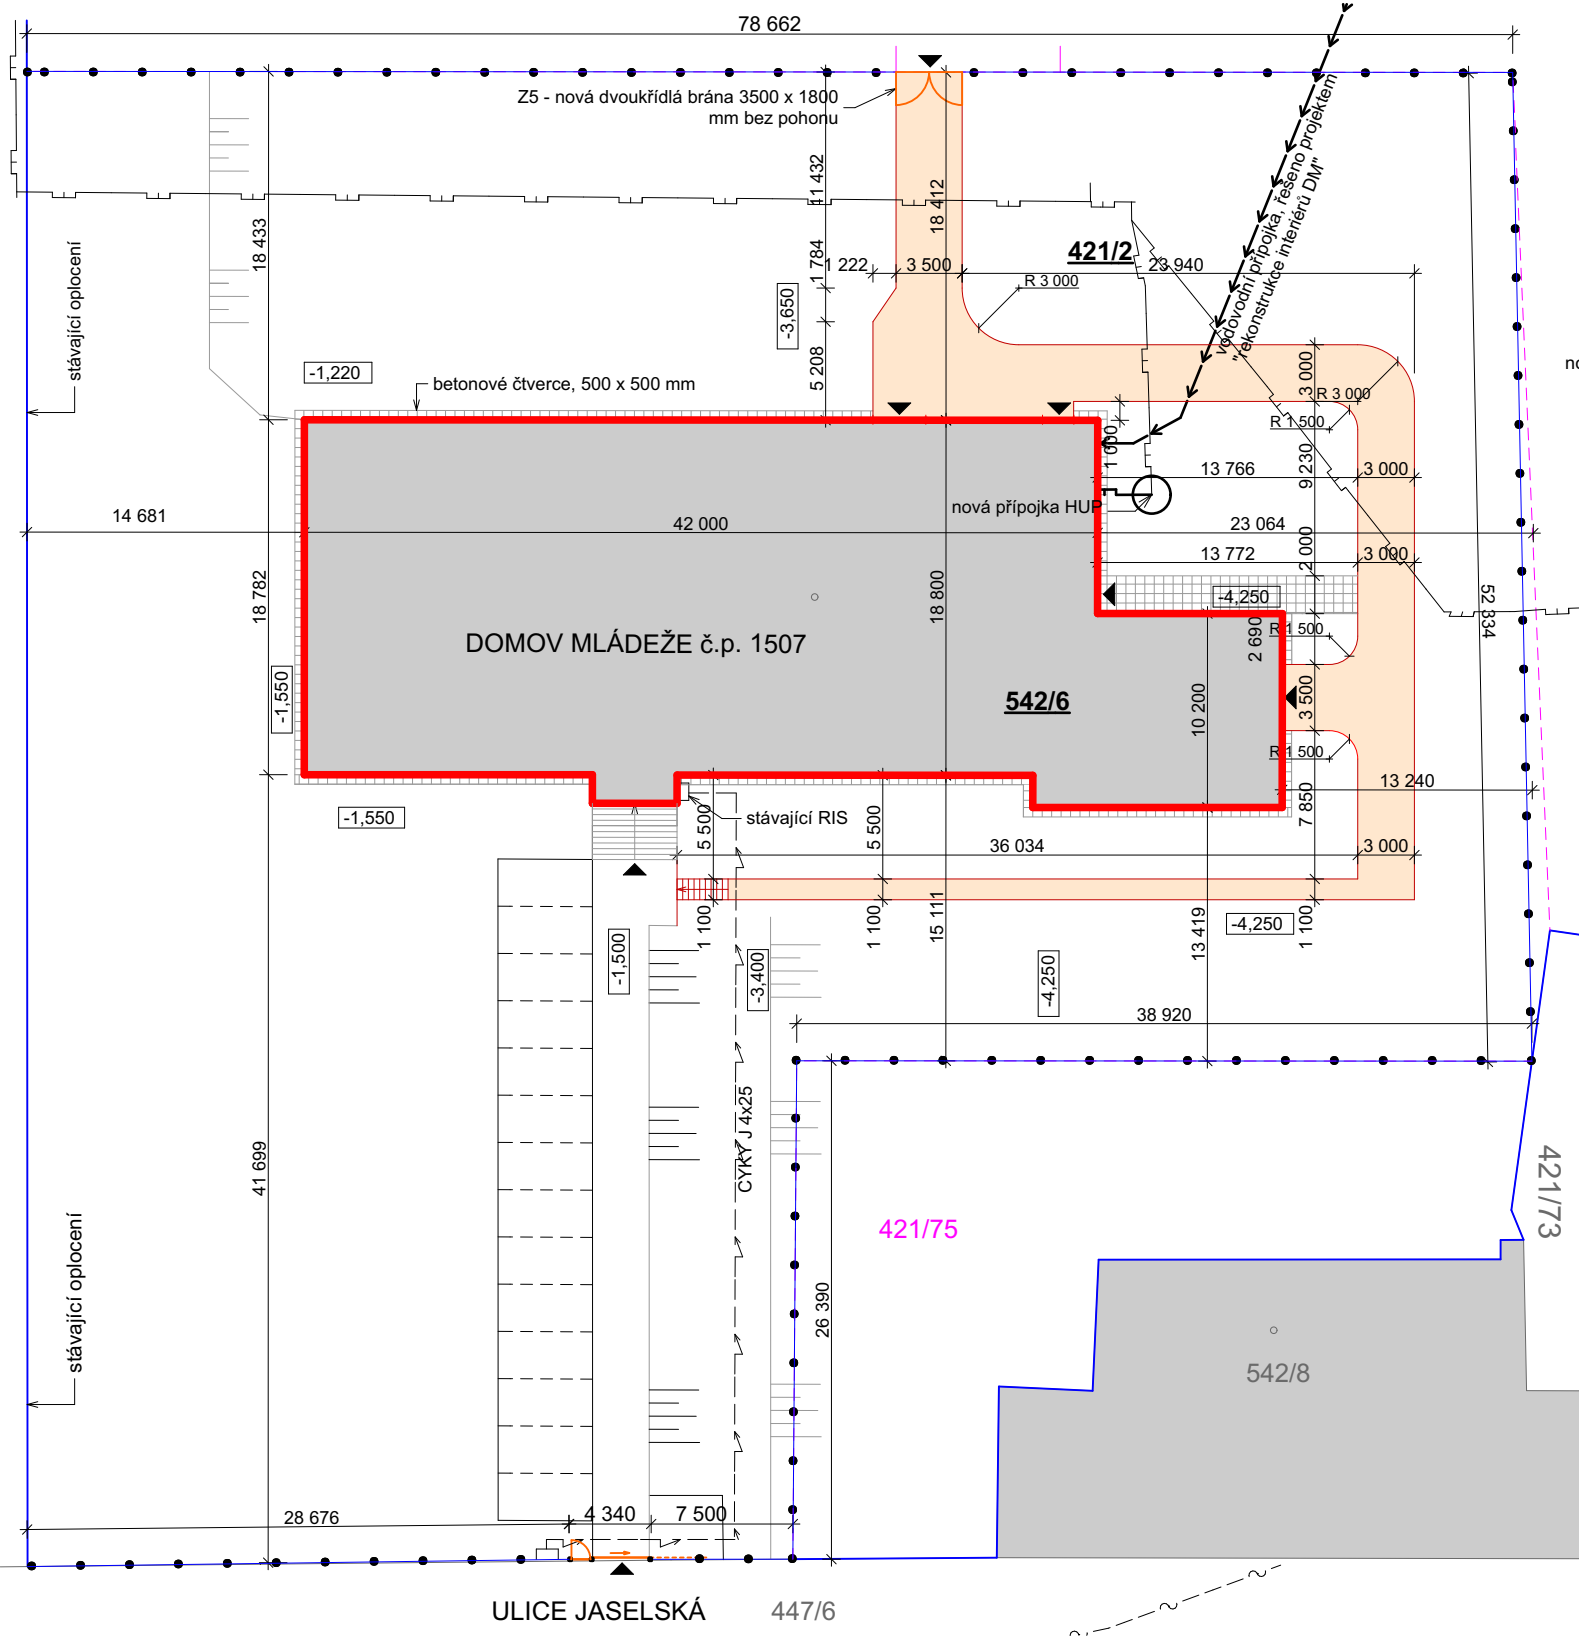

LEGENDA PLOCH A ZNAČEK

- BETONOVÁ OBRUBA 80/250/1000 mm OSAZENÁ V ÚROVNI ZPEVNĚNÉ PLOCHY
- ZPEVNĚNÁ PLOCHA
- BETONOVÁ DLAŽBA "PARKETA", TL. 80 mm, PŘÍRODNÍ BARVY
- ŘEŠENÝ OBJEKT - SO 01. Č.P. 1507, ULICE JASELSKÁ
- STÁVAJÍCÍ PROSTOR KOLEM ŘEŠENÉHO OBJEKTU
- STÁVAJÍCÍ OKOLNÍ OBJEKTY
- STÁVAJÍCÍ OPLOCENÍ
- VSTUP DO OBJEKTU/VJEZD NA POZEMEK

LEGENDA STAVEBNÍCH OBJEKTŮ

SO 01 - DOMOV MLÁDEŽE

POZNÁMKA

- OBRUBY:** VEŠKERÉ OBRUBY BUDOU OSAZENY DO BETONOVÉHO LOŽE Z BETONU C20/25, XF3, TL. MIN. 100 mm
- SANACE:** V PŘÍPADĚ NEDODRŽENÍ Edef,2 = MIN 30 MPa (Edef,2 = MIN 45 MPa) BUDE PROVEDENA SANACE ZEMNÍ PLÁNĚ ŠTĚRKODRTÍ FR. 0-63 mm V TL. 300 mm (500 mm), ZPŮSOB SANACE BUDE UPŘESNĚN NA ZÁKLADĚ POŽADAVKŮ GEOTECHNIKA PŘI VÝSTAVBĚ
- VEGETAČNÍ ÚPRAVY:** VEGETAČNÍ ÚPRAVY SPOČÍVAJÍ V OHUMUSOVÁNÍ PROPAŘENOU ZEMINOU O TL. 150 mm A OSETÍ TRAVNÍM SEMENEM SE ZAVÁLCOVÁNÍM V MNOŽSTVÍ MIN 30 G/m2, ZEMINA BUDE ODPLEVELENA HERBICIDNÍM PROSTŘEDKEM A TRAVNATÉ PLOCHY ZALOŽENY V SOULADU S ČSN 839011 A ČSN 839031

astalon s.r.o.
Hůrka 54, 530 02 Pardubice
IČ: 27542009, DIČ: CZ27542009

projektoval:	vypracoval:	kontroloval:	dokumentace:	DPS
Ing.arch. Libor Duga	Anne-Marie Žemličková	Ing. Tomáš Moudrý	číslo zakázky:	Z201102
			datum:	08/2021
			měřítko:	1:400
Pardubický kraj, Komenského náměstí 125, 532 11 Pardubice			formátů:	2xA4
Realizace úspor energie - Gymnázium a SOŠ Přelouč, budova DM			změna:	---
Programy mládeže			část:	č. přílohy:
Číslo kresly			C	04
ZPEVNĚNÝCH PLOCH - NAVRŽENÝ STAV				