


ČÁSTEČNÉ ŘEZY C-C', D-D' A F-F' - STÁVAJÍCÍ STAV + BOURACÍ PRÁCE

ČÁSTEČNÝ ŘEZ C-C'

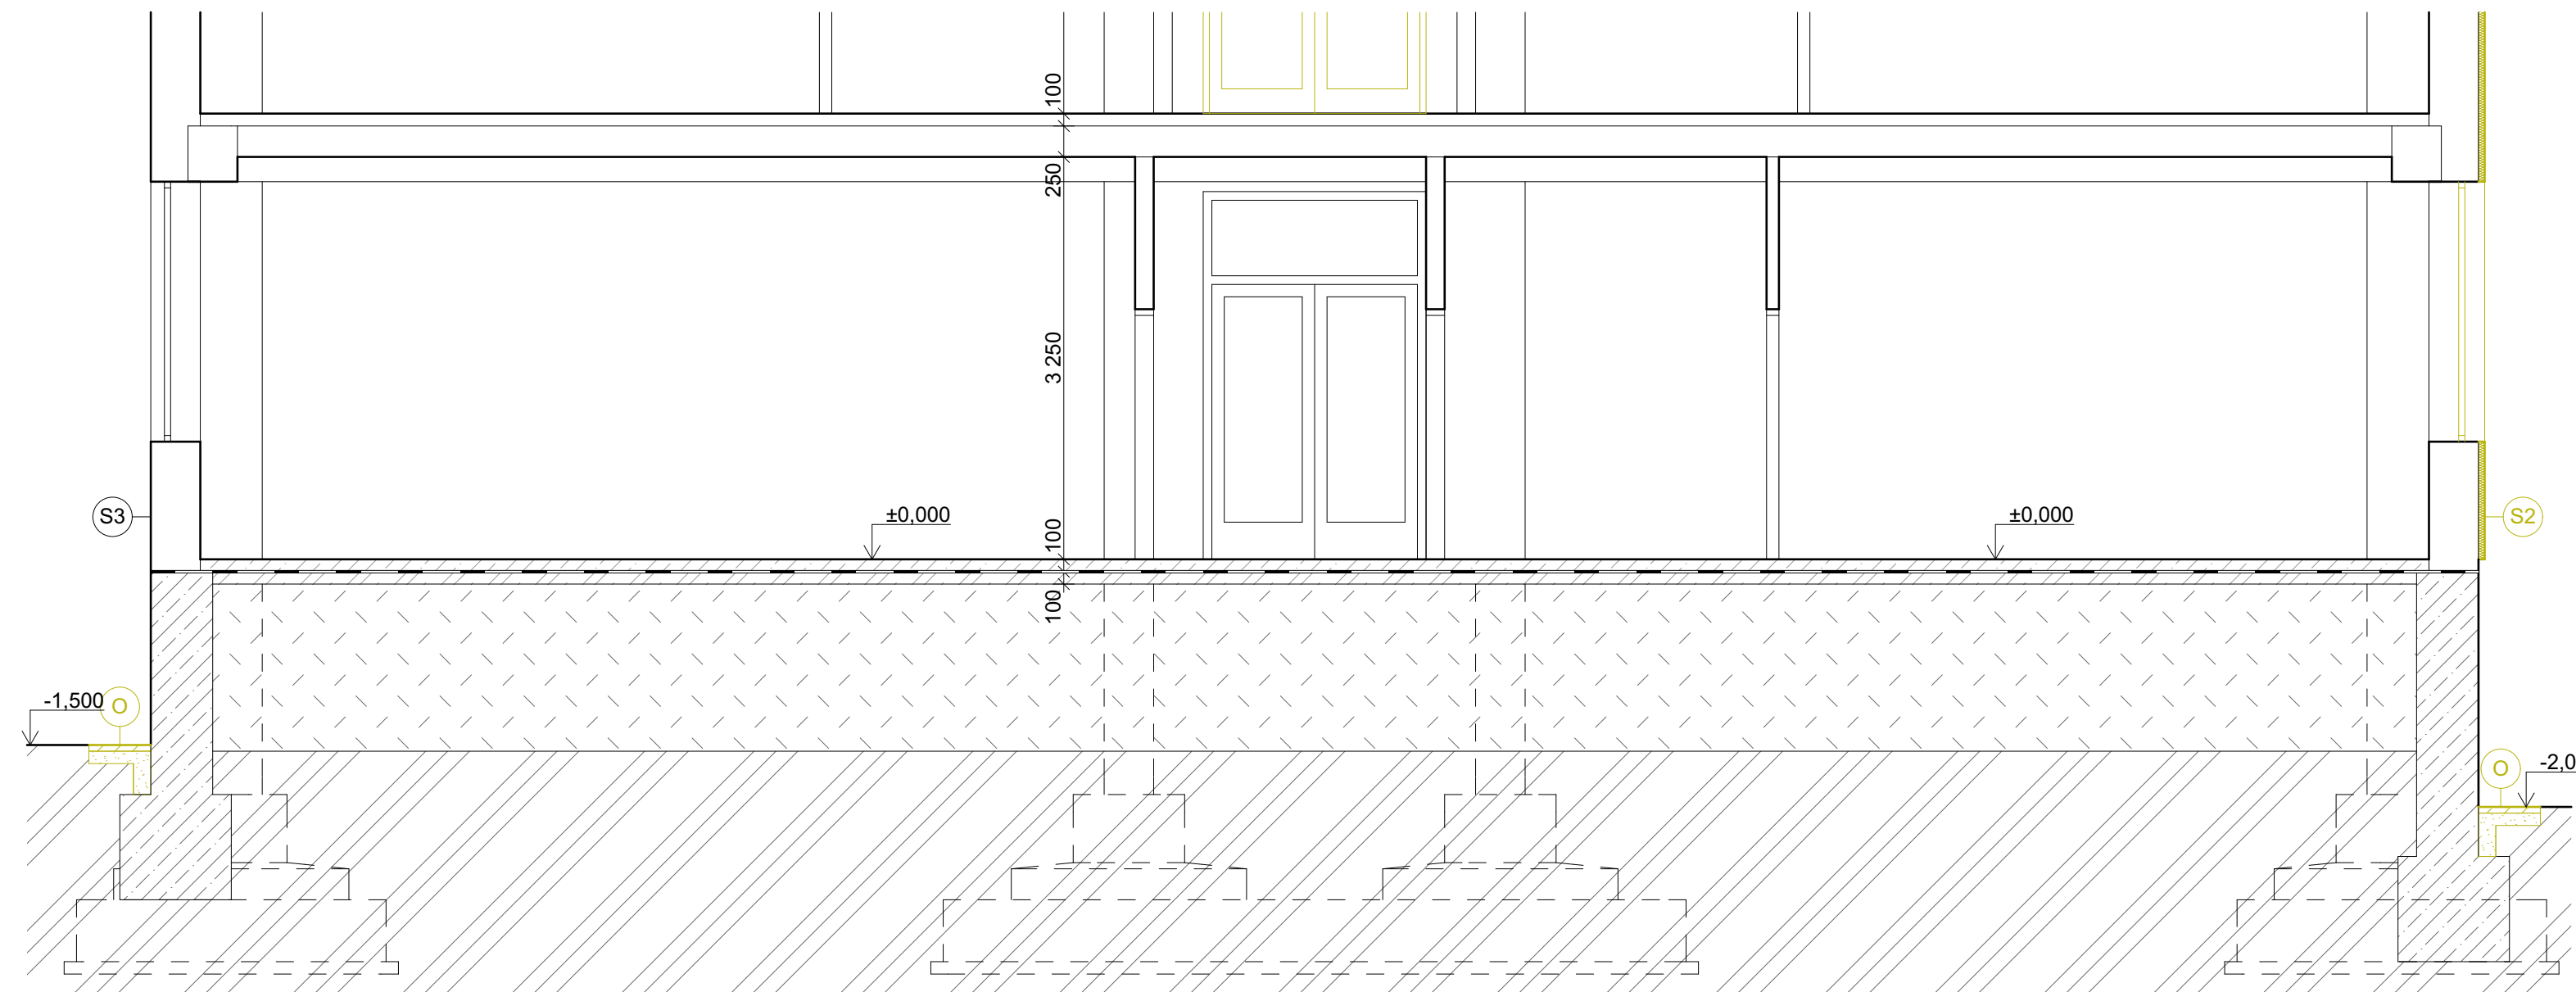

LEGENDA MATERIÁLŮ

- ŽELEZOBETON
- HYDROIZOLACE
- ROSTLÝ TERÉN
- NASYPANÁ ZEMINA
- STÁVAJÍCÍ ZDIVO - POROBETONOVÝ PLÁŠŤ. PANEL
- STÁVAJÍCÍ ZDIVO - CD - INA
- STÁVAJÍCÍ PREFAB KONSTRUKCE
- STÁVAJÍCÍ BETON PROSTÝ
- BOURANÉ KONSTRUKCE

LEGENDA OZNAČENÍ

- DEMONTÁŽ A ZPĚTNÁ MONTÁŽ BETONOVÉ DLAŽBY 500x500mm NA ZHUTNĚNÝ PODKLAD


LEGENDA SKLADEB

- S2** SKLADBA JIŽNÍ A ZÁPADNÍ OBVODOVÉ STĚNY
  - EXTERIÉROVÁ OMÍTKA
  - TEPELNÁ IZOLACE, tl. 50mm
  - POROBETONOVÝ PLÁŠŤ. PANEL
  - VNITŘNÍ OMÍTKA
- S3** SKLADBA SEVERNÍ A VÝCHODNÍ OBVODOVÉ STĚNY
  - STÁVAJÍCÍ EXTERIÉROVÁ OMÍTKA
  - POROBETONOVÝ PLÁŠŤ. PANEL
  - VNITŘNÍ OMÍTKA
- S6** SKLADBA OBVODOVÉ STĚNY V 1.PP
  - KABRINCOVÝ OBKLAD
  - KERAMICKÉ ZDIVO CD-INA
  - VNITŘNÍ OMÍTKA

ČÁSTEČNÝ ŘEZ D-D'



ČÁSTEČNÝ ŘEZ F-F' - ZACHLAZOVACÍ JÍMKA

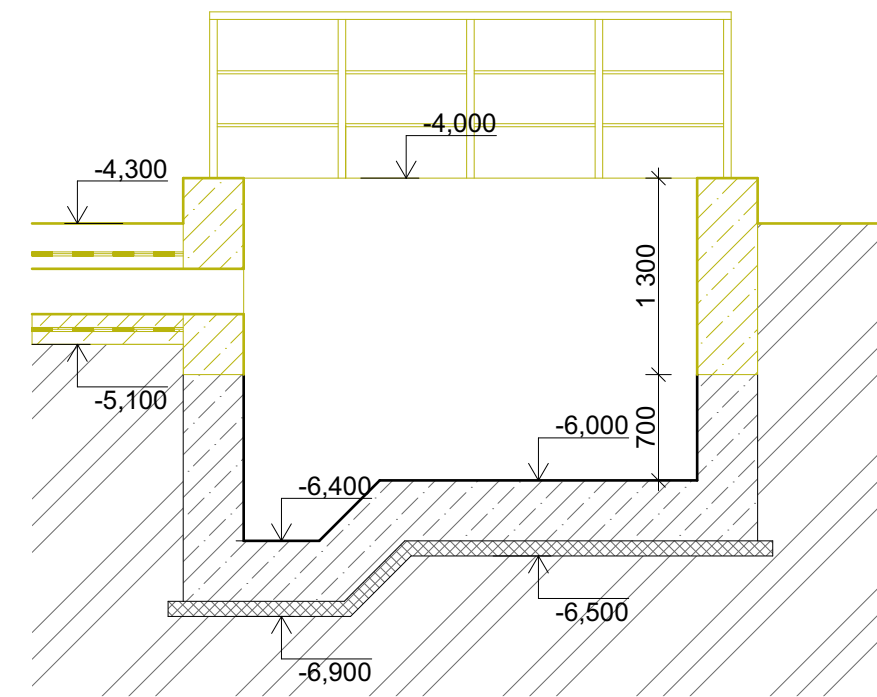

<b>astalon</b> Hůrka 54, 530 02 Pardubice IČ: 27542009, DIČ: CZ27542009	±0,000 = STÁVAJÍCÍ ÚROVEŇ 1.NP			dokumentace: DPS	
	projektoval: Ing.arch. Libor Duga	vypracoval: Anne-Marie Žemličková	kontroloval: Ing. Tomáš Moudrý	číslo zakázky: Z201102	
stavebník: Pardubický kraj, Komenského náměstí 125, 532 11 Pardubice zakázka: Realizace úspor energie - Gymnázium a SOŠ Přelouč, budova DM Jaselská	datum: 08/2021			měřítko: 1:50	
	díl: 1.1. Architektonicky stavební řešení			formátů: 6x44	
výkres: ČÁSTEČNÉ ŘEZY C-C', D-D' A F-F' - STÁVAJÍCÍ STAV + BOURACÍ PRÁCE	změna: ---			část: STA	č. přílohy: 08