BLESKOSVOD

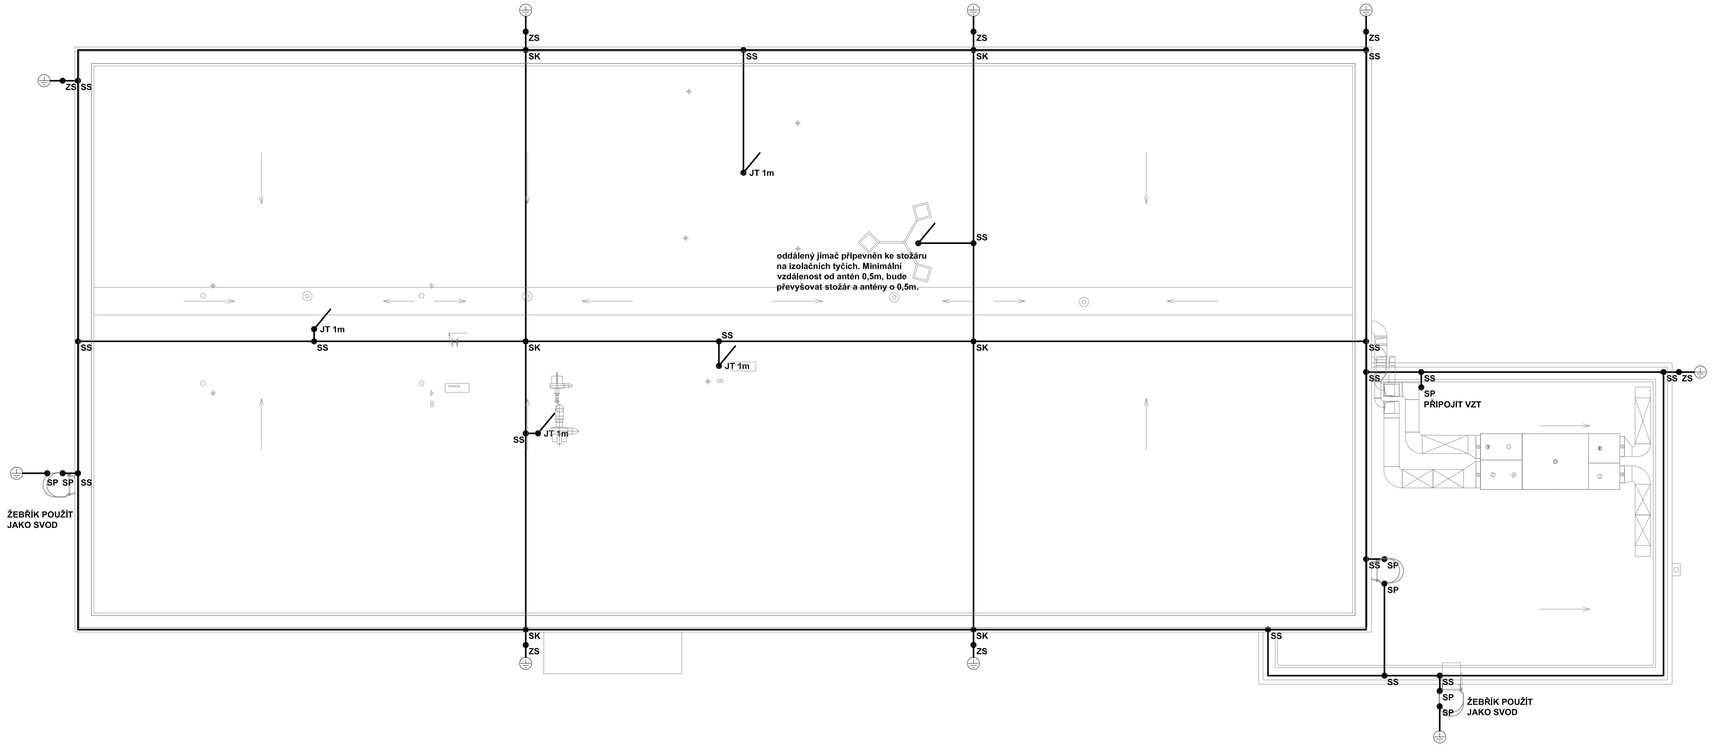

LEGENDA ZNAČEK A ČAR

DRÁT AlMg 8mm

SS - SPOJOVACÍ SVORKA
SK - KŘÍŽOVÁ SVORKA
SZ - ZKUŠEBNÍ SVORKA
SP - PŘIPOJOVACÍ SVORKA (OKAPOVÝ ŽLAB)
SR - SPOJOVACÍ SVORKA - DRÁT - PÁSEK (PASIVNÍ OCHRANA SVORKY)
SJ - SVORKA K JÍMACÍ TYČI
JT - JÍMACÍ TYČ
SVOD K UZEMĚNNÍ

POZNÁMKA

- Třída ochrany LPS III.
- Kombinace ochranného úhlu a mřížové soustavy.
- Ochranný úhel je stanoven na 75°.
- Jímací soustava bude umístěna minimálně 100mm nad střechou na betonových podpěrách.
- Podpěry nesmí bránit odtoku vody.
- Každá druhá podpěra na atice bude zajištěna proti pádu (např. přivařeným pásem střešní folie)
- Na vybraných větracích komínech budou umístěny jímače.
- Přesah jímačů nad komíny musí zajistit ochranu nižších komínů v okolí, podle skutečné výšky po jejich prodloužení.
- Stěny jsou provedeny z hořlavého materiálu, proto budou svody vedeny minimálně 100mm od stěny.
- U země bude drát umístěn v ochranné trubce a vybaven zkušební svorkou a číslem.
- Jímací soustava a svody bude provedena z drátu AlMgSi 8mm.
- Bleskosvod bude proveden v souladu s ČSN 62 305.

astalon
Hůrka 54, 530 02 Pardubice
IČ: 27542009, DIČ: CZ27542009

projektoval: Mgr. Petr Šroll	vypracoval: Mgr. Petr Šroll	kontroloval: Mgr. Petr Šroll	dokumentace: DPS
			číslo zakázky: Z201102
			datum: 08/2021
			měřítko: 1:100
			formátů: 4xA4

stavebník:	Pardubický kraj, Komenského náměstí 125, 532 11 Pardubice	změna:	–
zakázka:	Realizace úspor energie - Gymnázium a SOŠ Přelouč, budova DM Jaselská	část: D	č. přílohy: 09
objekt:	SO 01 - Domov mládeže		č. výtisku:
díl:	D.1.4.g - Technika prostředí staveb - zařízení silnoproudé elektroinstalace		
výkres:	Bleskosvod		