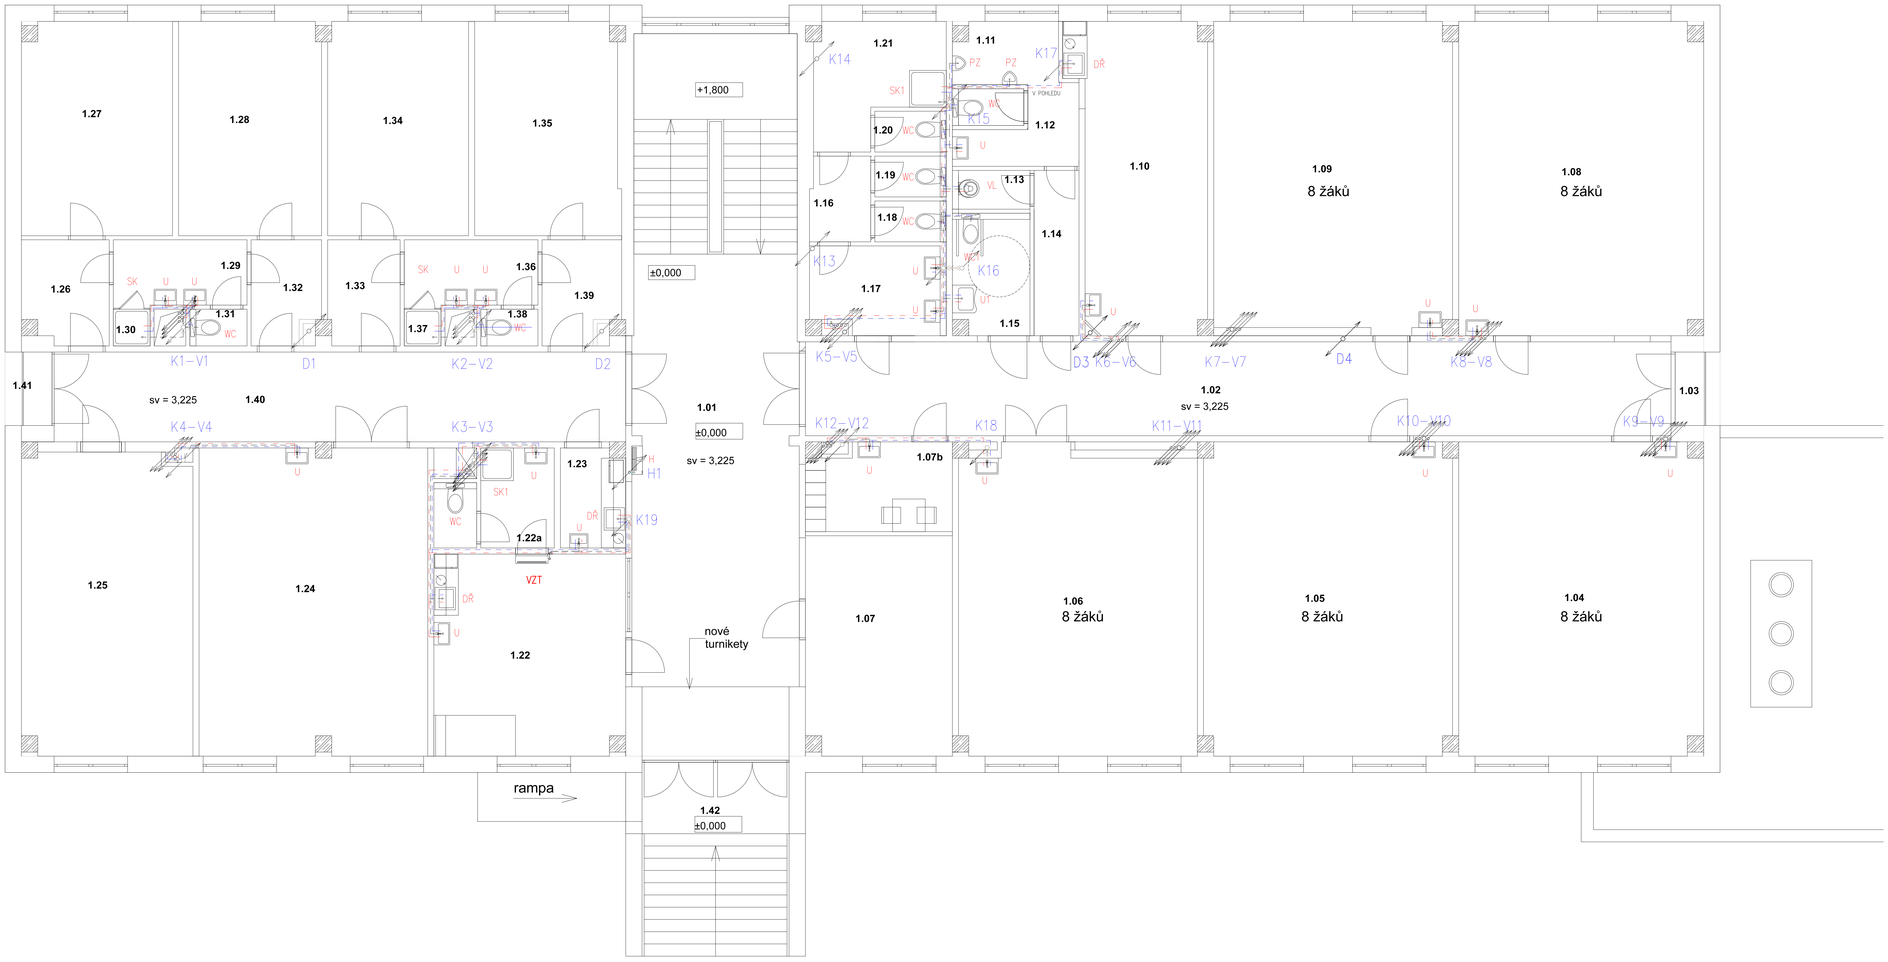

LEGENDA MÍSTNOSTÍ

Č.	Název místnosti	Č.	Název místnosti
1.01	HALA + SCHODIŠTĚ	1.22a	KOUPELNA VYCHOVATEL
1.02	CHODBA ŠKOLA	1.23	KUCHYŇKA DM
1.03	LODŽIE	1.24	POSILOVNA
1.04	UČEBNA VT	1.25	SPOLEČENSKÁ MÍSTNOST
1.05	UČEBNA VT	1.26	PŘEDSÍŇ
1.06	TECHNOLOGICKÁ DÍLNA	1.27	POKOJ
1.07	RECEPCE - VYCHOVATELÉ	1.28	POKOJ
1.07b	ŠATNA A UKLIZEČKY	1.29	UMÝVÁRNA
1.08	UČEBNA VT	1.30	SPRCHA
1.09	UČEBNA VT	1.31	WC
1.10	KANCELÁŘ UČITELÉ	1.32	PŘEDSÍŇ
1.11	WC MUŽI	1.33	PŘEDSÍŇ
1.12	PŘEDSÍŇ + PISOÁR	1.34	POKOJ
1.13	UKLIDOVÁ MÍSTNOST	1.35	POKOJ
1.14	PŘEDSÍŇ	1.36	UMÝVÁRNA
1.15	MOBILNÍ WC	1.37	SPRCHA
1.16	CHODBA	1.38	WC
1.17	UMÝVÁRNA	1.39	PŘEDSÍŇ
1.18	WC DÍVKY	1.40	CHODBA DOMOV MLÁDEŽE
1.19	WC DÍVKY	1.41	LODŽIE
1.20	WC ŽENY - UČITELÉ	1.42	VSTUPNÍ SCHODIŠTĚ
1.21	SPRCHA - UČITELÉ		
1.22	RECEPCE - VYCHOVATEL		

LEGENDA:

- WC – KLOZET DITURVITOVÝ ZAVĚŠENÉ, DÉLKA MISY MAXIMÁLNĚ 49,0 cm, ZAVĚŠENÝ PRVEK PRO WC SE SPLACHOVACÍ NÁDRŽKOU POD OMÍTKOU, OVLÁDACÍ TLAČÍTKO ZEPŘEDU
- WC1 – KLOZET DITURVITOVÝ ZAVĚŠENÝ PRO INVALIDY, ZAVĚŠENÝ PRVEK PRO WC SE SPLACHOVACÍ NÁDRŽKOU POD OMÍTKOU, ODDÁLENÉ SPLACHOVÁNÍ
- U – UMYVADLO DITURVITOVÉ NÁSTĚNNÉ SE STOJANKOVOU PÁKOVOU BATERIÍ A PERLÁTOREM
- U1 – UMYVADLO DITURVITOVÉ NÁSTĚNNÉ PRO INVALIDY SE STOJANKOVOU PÁKOVOU BATERIÍ A PERLÁTOREM
- VL – VÝLEVKA DITURVITOVÁ ZAVĚŠENÁ S NÁSTĚNNOU PÁKOVOU BATERIÍ A PERLÁTOREM
- SK – SPRCHOVÁ VANIČKA ČTVERCOVÁ 900x900, VSTUPNÍ DVEŘE SKLENĚNÉ, NÁSTĚNNÁ SPRCHOVÁ BATERIE S RUČNÍ SPRCHOU
- SK1 – SPRCHOVÁ VANIČKA ČTVERCOVÁ 900x900, VSTUPNÍ DVEŘE A ZÁSTĚNA SKLENĚNÉ, NÁSTĚNNÁ SPRCHOVÁ BATERIE S RUČNÍ SPRCHOU
- DŘ – DŘEZ NEREZOVÝ JEDNODÍLNÝ V KUCHYŇSKÉ LINCE SE STOJANKOVOU PÁKOVOU BATERIÍ A PERLÁTOREM
- DŘ1 – DŘEZ NEREZOVÝ JEDNODÍLNÝ NÁSTĚNNÝ SE STOJANKOVOU PÁKOVOU BATERIÍ A PERLÁTOREM
- BD – BIDET DITURVITOVÝ ZEVŠEŠNÝ S BIDETOVOU BATERIÍ
- PZ – PIZOÁR DITURVITOVÝ NÁSTĚNNÝ, SPLACHOVÁNÍ NA FOTOBUŇKU, NAPÁJENÍ Z BATERIE
- H – HYDRANTOVÁ SKŘÍŇ S POŽÁRNÍ VÝZBROJÍ D 25 S TVAROVÉ STÁLOU HADICÍ DÉLKY 30,0 m
- V – PŘÍPRAVA PRO NAPOJENÍ VÝMYVAČI VANY – ODPAD DN 50, STUDENÁ A TEPLÁ VODA G 1/2"
- D – PŘÍPRAVA PRO NAPOJENÍ DIGESTOŘE – ODPAD DN 50, STUDENÁ A TEPLÁ VODA G 1/2", PLYN G 1/2"
- LS – PŘÍPRAVA PRO NAPOJENÍ LABORATORNÍHO STOLU – ODPAD DN 100 Z PODLAHY, STUDENÁ A TEPLÁ VODA G 1/2" Z PODLAHY, PLYN G 1/2" Z PODLAHY
- ZO – ZÁSOBNÍKOVÝ OHŘÍVAČ TEPLÉ VODY S OHŘEVEM Z PLYNOVÉHO KOTLE – STÁVAJÍCÍ, NEMĚNÍ SE
- Č – ČERPADLO TUV CIRKULAČNÍ – STÁVAJÍCÍ, NEMĚNÍ SE
- PK – PLYNOVÝ KOTEL OSTŘEDNÍHO VYTÁPĚNÍ – STÁVAJÍCÍ, NEMĚNÍ SE
- VZT – NAPOJENÍ VZT JEDNOTKY DO STÁVAJÍCÍ KANALIZACE – ZÁPACHOVÁ UZÁVĚRKA PODOMÍTKOVÁ HL 138 ODPAD DN 32

- STUDENÁ VODA – TROUBY PPR SPOJOVANÉ POLYFÚZNÍM SVAŘOVÁNÍM S TEPELNOU NÁVLEKOVOU IZOLACÍ TL.13,0 mm
- TEPLÁ VODA – TROUBY PPR SPOJOVANÉ POLYFÚZNÍM SVAŘOVÁNÍM S TEPELNOU NÁVLEKOVOU IZOLACÍ TL.13,0 mm
- CIRKULACE – TROUBY PPR SPOJOVANÉ POLYFÚZNÍM SVAŘOVÁNÍM S TEPELNOU NÁVLEKOVOU IZOLACÍ TL.13,0 mm
- POŽÁRNÍ VODA – TROUBY OCELOVÉ ZÁVITOVÉ POZINKOVANÉ S TEPELNOU NÁVLEKOVOU IZOLACÍ TL.13,0 mm
- ODPADNÍ PŘÍPOJOVACÍ POTRUBÍ – TROUBY PP–HT – STÁVAJÍCÍ
- ODPADNÍ PŘÍPOJOVACÍ POTRUBÍ – TROUBY PP–HT – NOVÉ
- PLYN – TROUBY OCELOVÉ ZÁVITOVÉ ČERNÉ SPOJOVANÉ SVAŘOVÁNÍM S EMAILOVÝM NÁTĚREM

- K1–K25 – KANALIZACE SPLAŠKOVÁ – TROUBY PP–HT, ODVĚTRÁNÍ NAD STŘECHU UKONČENO VENTILAČNÍ HLAVICÍ DN 100
- D1–D4 – KANALIZACE DEŠŤOVÁ – TROUBY PP–HT, NA OKROVÍ STŘECHY STŘEŠNÍ VTOKY DN 125
- V1–V12 – VODOVODNÍ STOUPAČKY – TROUBY PPR SPOJOVANÉ POLYFÚZNÍM SVAŘOVÁNÍM S TEPELNOU NÁVLEKOVOU IZOLACÍ TL.13,0 mm
- H1 – HYDRANTOVÉ STOUPAČKY – TROUBY OCELOVÉ ZÁVITOVÉ POZINKOVANÉ S TEPELNOU NÁVLEKOVOU IZOLACÍ TL.13,0 mm

astalon
Hůrka 54, 530 02 Pardubice
IČ: 27542009, DIČ: CZ27542009

projektoval: Petr Zelenka	vypracoval: Petr Zelenka	kontroloval: Petr Zelenka	dokumentace: DPS
			číslo zakázky: Z201002
			datum: 03/2021
			měřítko: 1:50
			formát(ů): 12x4,4
			změna: —

investor:	**Pardubický kraj, Komenského náměstí 125, 532 11 Pardubice**
poklad:	**Realizace úspor energie - Gymnázium a SOŠ Přelouč, budova DM, Jaselská**
objekt:	SO 01 - Domov mládeže
díl:	D.1.4.d) Technika prostředí staveb - Zdravotně technické instalace
výkres:	**PŮDORYS 1.NP - KANALIZACE, VODA**

část: D | ZTI | č. přílohy: 04 | č. výkresu: —