


SITUACE ZPEVNĚNÝCH PLOCH - STÁVAJÍCÍ STAV + BOURACÍ PRÁCE

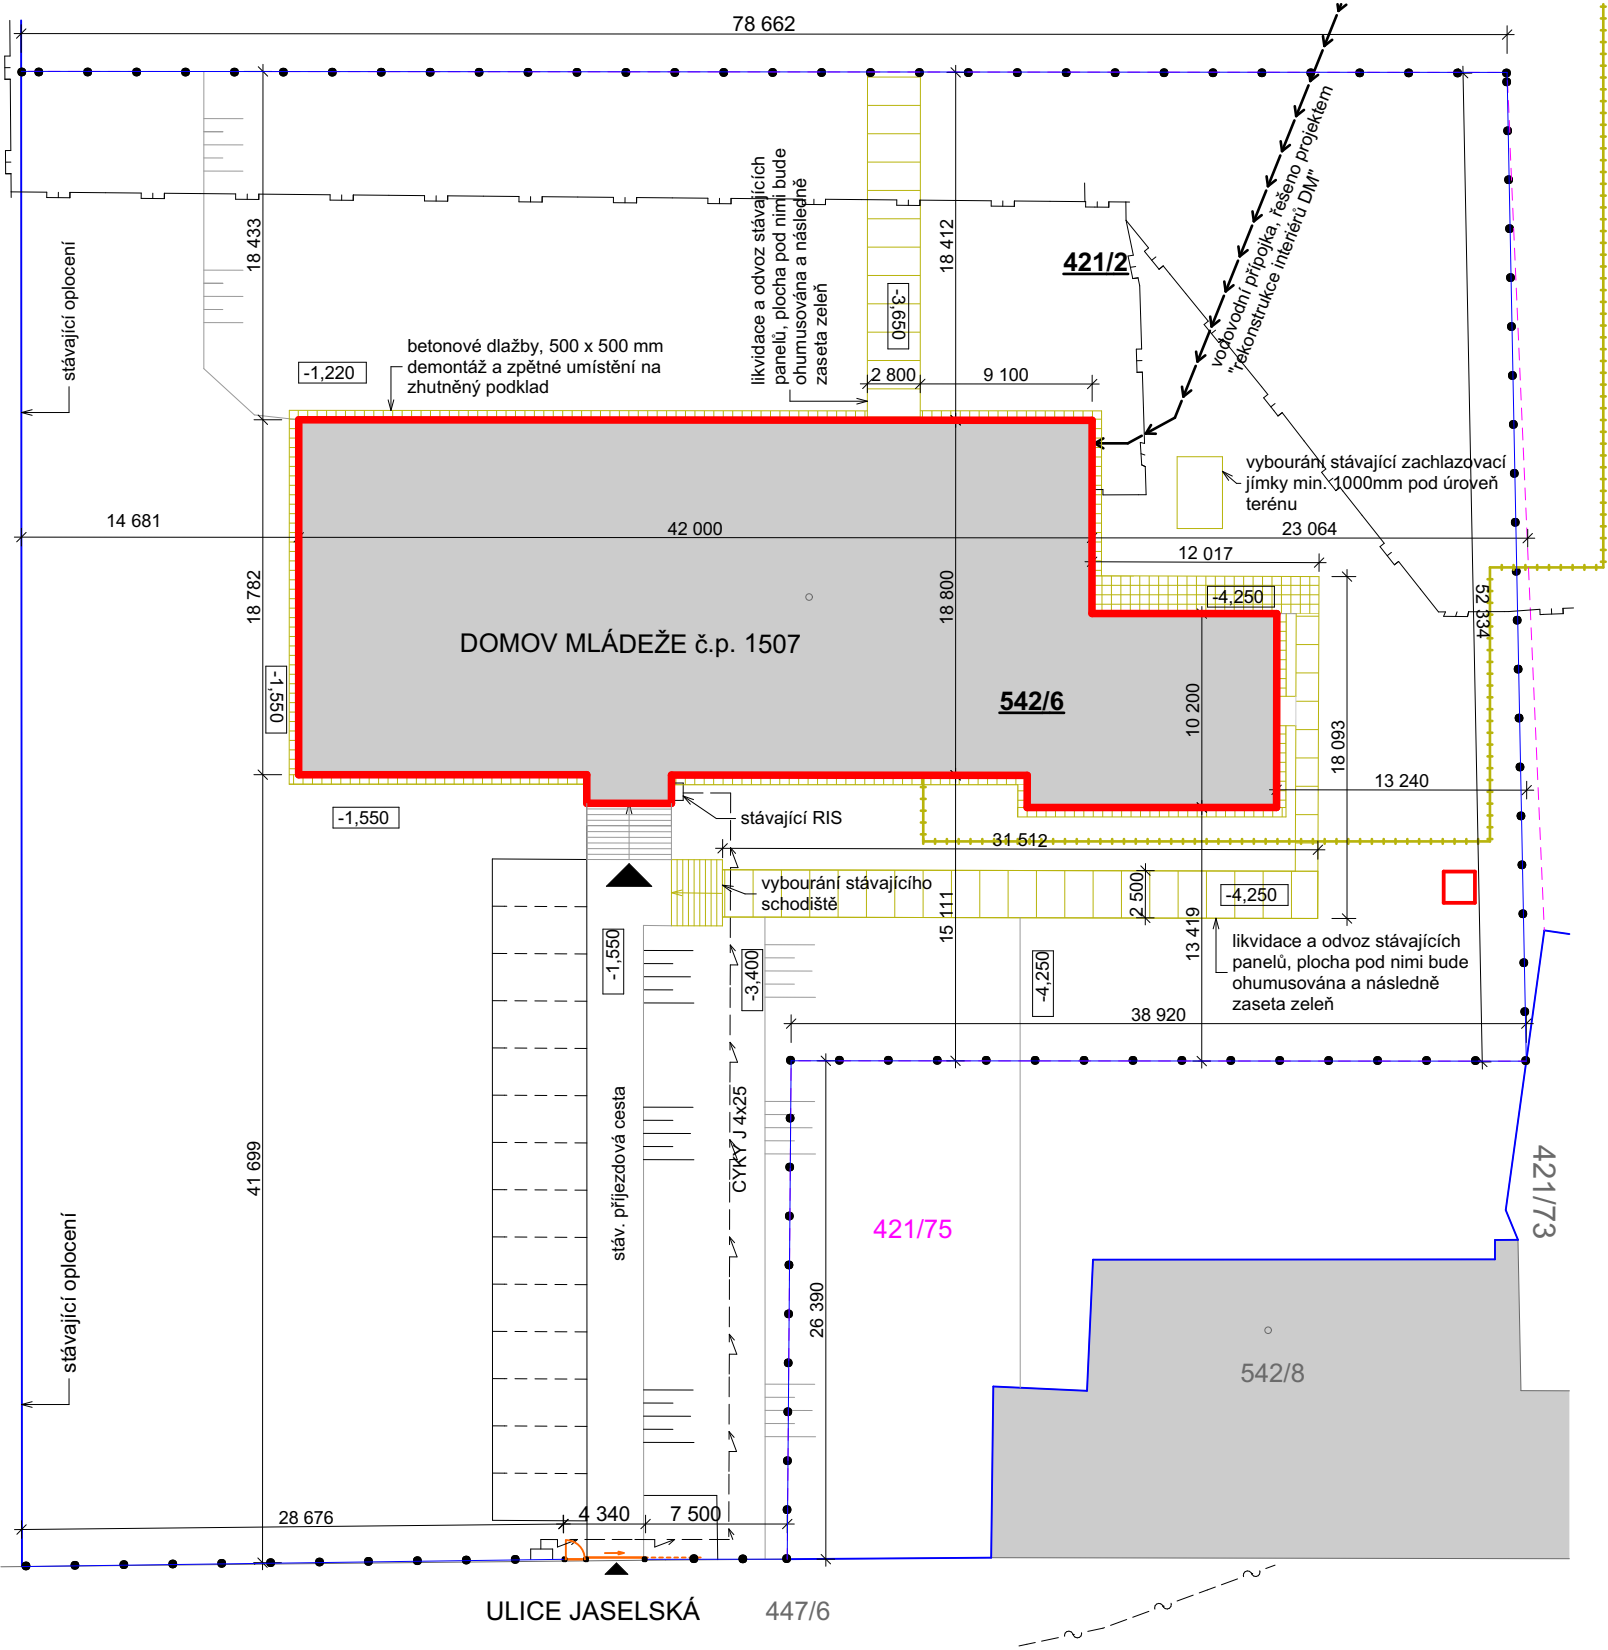

LEGENDA PLOCH A ZNAČEK

- ŘEŠENÝ OBJEKT - SO 01. Č.P. 1507, ULICE JASELSKÁ
- STÁVAJÍCÍ PROSTOR KOLEM ŘEŠENÉHO OBJEKTU
- STÁVAJÍCÍ OKOLNÍ OBJEKTY
- STÁVAJÍCÍ OPLOCENÍ
- DEMONTÁŽ STÁVAJÍCÍHO HORKOVODU CCA 96,8 m
- VSTUP DO OBJEKTU/VJEZD NA POZEMEK

LEGENDA STAVEBNÍCH OBJEKTŮ

SO 01 - DOMOV MLÁDEŽE

astalon s.r.o.
Hůrka 54, 530 02 Pardubice
IČ: 27542009, DIČ: CZ27542009

projektoval:	vypracoval:	kontroloval:	dokumentace:	DPS	
Ing.arch. Libor Duga	Anne-Marie Žemličková	Ing. Tomáš Moudrý	číslo zakázky:	Z201102	
Pardubický kraj, Komenského náměstí 125, 532 11 Pardubice Realizace úspor energie - Gymnázium a SOŠ Přelouč, budova DM			datum:	08/2021	
			měřítko:	1:400	
			formátů:	2xA4	
			změna:	---	
			část:	č. přílohy:	
úmluv mládeže	ZPEVNĚNÝCH PLOCH - STÁVAJÍCÍ STAV + BOURACÍ PRÁCE		C	03	č. výřisku:
výkresy					