


POHLED 5 VÝCHODNÍ
1:100

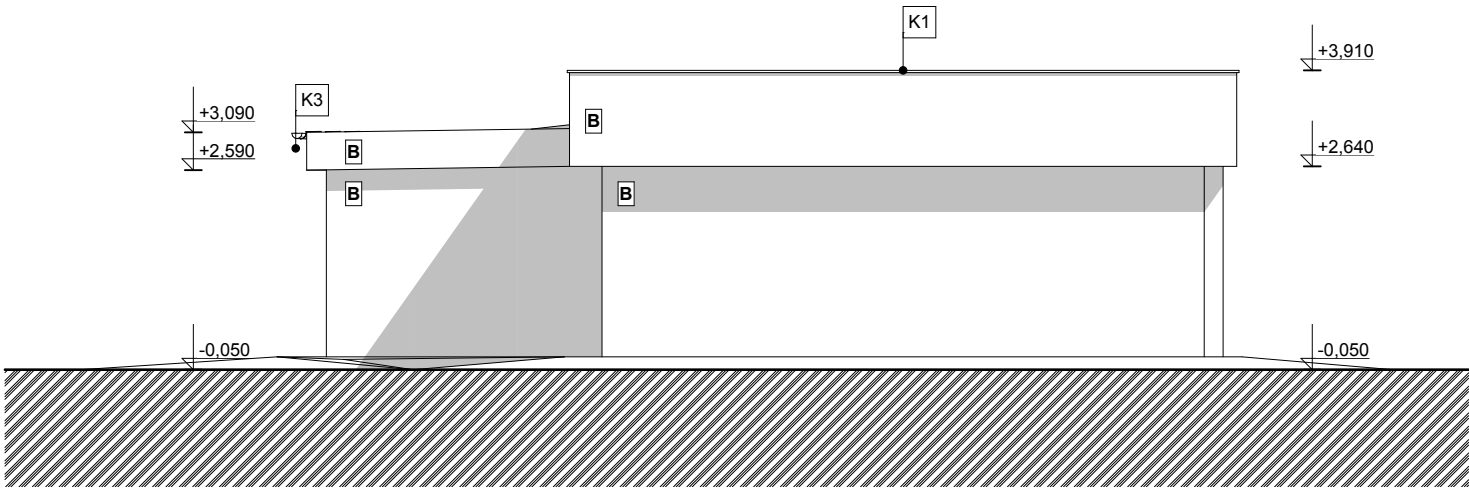

LEGENDA MATERIÁLŮ

- A - TENKOVSTVÁ ŠKRÁBANÁ PASTOVITÁ OMÍTKA - SVĚTLE ORANŽOVÁ (VZORNÍK "JUB" 1174)
- B - TENKOVSTVÁ ŠKRÁBANÁ PASTOVITÁ OMÍTKA - SVĚTLE ZELENÁ (VZORNÍK "JUB" 2422)
- C - STÁVAJÍCÍ DVEŘE - **ZACHOVAT**
- D - STÁVAJÍCÍ OKNA - **ZACHOVAT**

- ZATEPLENÍ BUDE PROVEDENO PODLE ZÁSAD ETICS
- KLEMPÍŘSKÉ VÝROBKY - TiZn PLECH
- ZÁMEČNICKÉ VÝROBKY - ŽÁROVĚ ZINKOVÁNY
- MŘÍŽKY VĚTRACÍCH OTVORŮ OSADIT MŘÍŽKOU PROTI HMYZU

±0,000 = ÚROVEŇ STÁVAJÍCÍ PODLAHY V 1. NADZEMNÍM PODLAŽÍ

SOUŘADNICOVÝ SYSTÉM : JTSK

VÝŠKOVÝ SYSTÉM : BpV

AUTOR PROJEKTU :	ING. ARCH. PAVEL ČERVENÝ	
VEDOUČÍ PROJEKTANT :	ING. ARCH. PAVEL ČERVENÝ	
ZODPOVĚDNÝ PROJEKTANT :	ING. ARCH. PAVEL ČERVENÝ	
VYPRACOVAL :	JIRÍ FIŠAR, JAN BOHÁČ	
KRAJ : PARDUBICKÝ KRAJ	M.Ú. : PARDUBICE	
INVESTOR : KRAJSKÝ ÚŘAD PARDUBICKÉHO KRAJE, KOMENSKÉHO NÁMĚSTÍ 125, 532 11, PARDUBICE		
AKCE : REALIZACE ÚSPOR ENERGIE - GYMNAZIUM PARDUBICE, DAŠICKÁ PARC. Č. ST. 8083, ST. 8084, ST. 8085, 623/6, 625/1, 625/20 K.Ú. PARDUBICE		
D.3.1 ARCHITEKTONICKÉ A STAVEBNĚ TECHNICKÉ ŘEŠENÍ		
NÁZEV : POHLED JIŽNÍ. POHLED VÝCHODNÍ		

ARCHITEP.HK S.R.O. ARCHITEKTONICKÁ A PROJEKTOVÁ KANCELÁŘ HABRMANOVA 323, HRADEC KRÁLOVÉ 500 02 IČO: 27542238 DIČ: CZ27542238 TEL.: 495 531 155, FAX.: 495 531 156	
ČÍSLO ZAKÁZKY :	14007
STUPEŇ PD :	DPS
DATUM :	1. 10. 2014
MĚŘÍTKO :	1:100
FORMÁT :	...
ČÍSLO VÝKRESU:	D.3.1.07