




SO 03 LDN ZATEPLENÍ

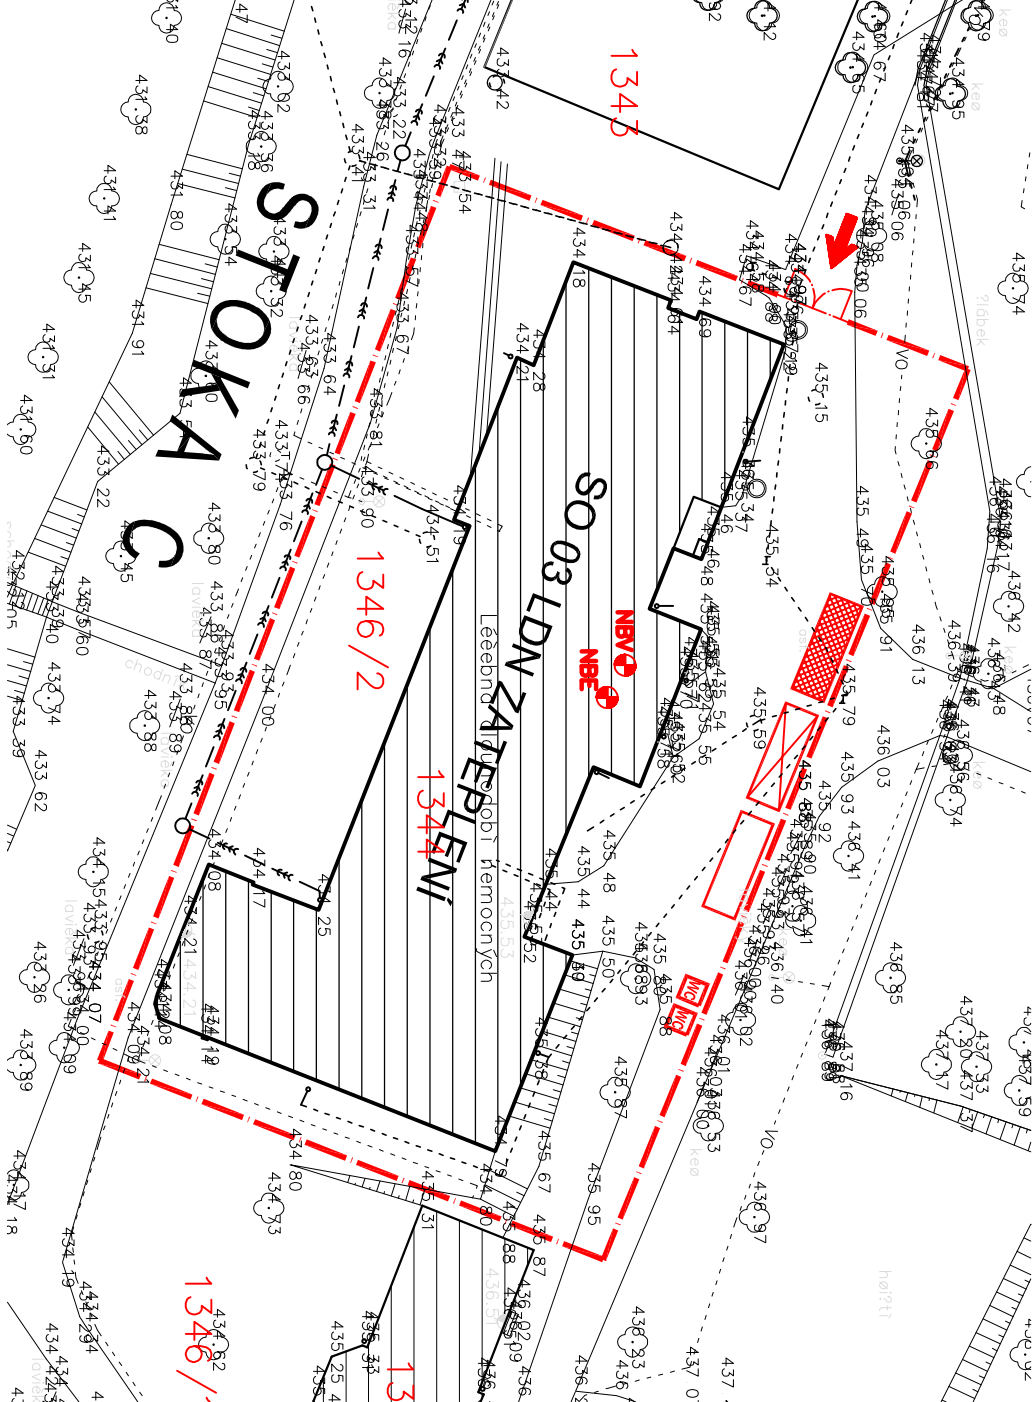

SITUAČNÍ VÝKRES - ZOV

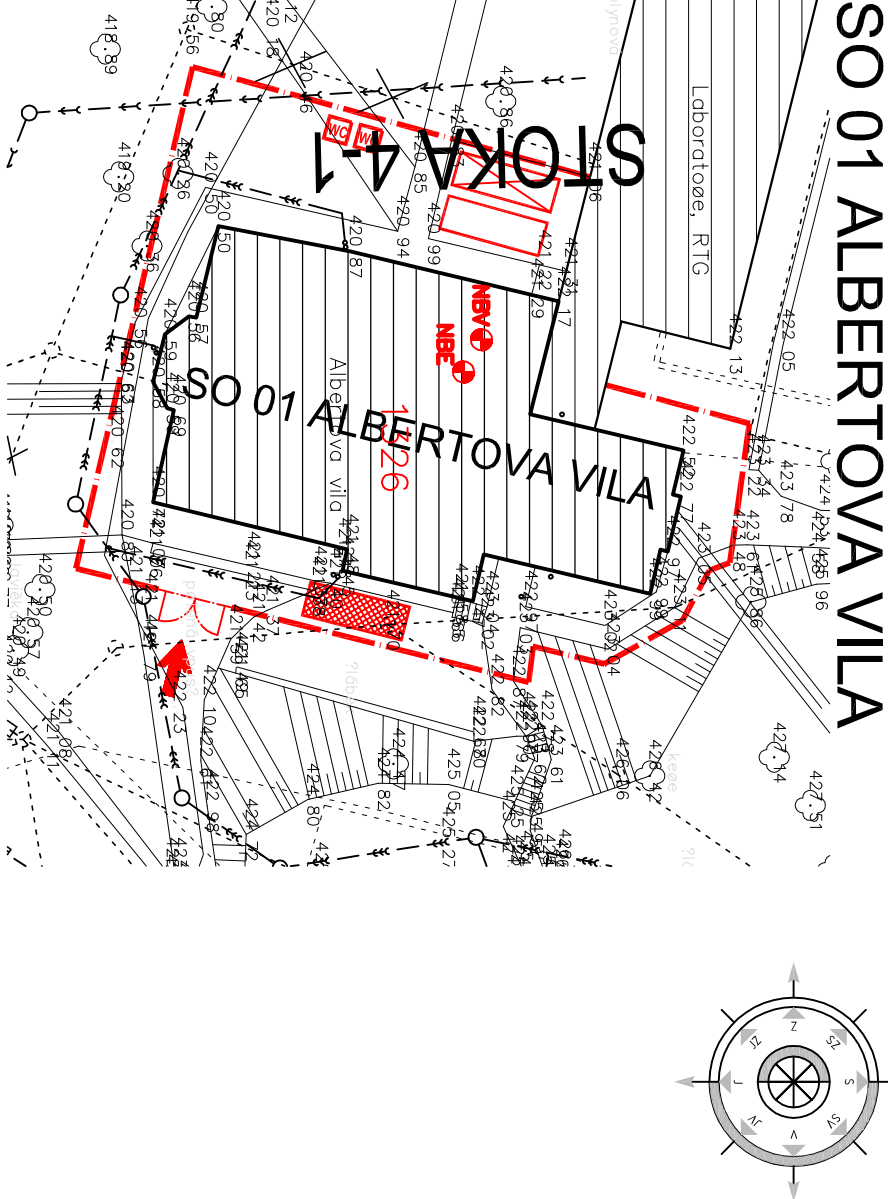

SO 02 ÚDRŽBA ZATEPLENÍ

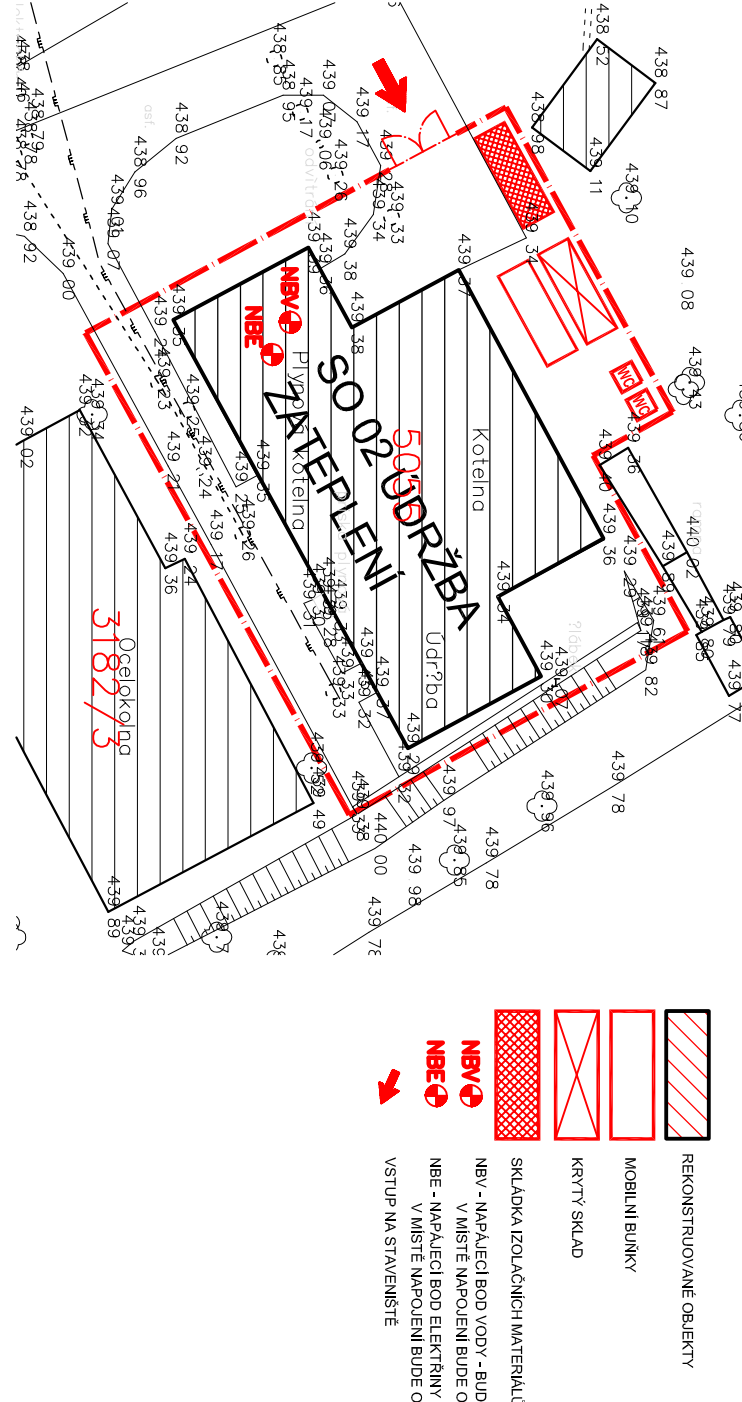


Legenda staveniště:

- REKONSTRUOVANÉ OBJEKTY
- MOBILNÍ BUIŤKY
- KRYTÝ SKLAD
- SKLADKA IZOLAČNÍCH MATERIÁLŮ
- NBV - NAPÁJECÍ BOD VODY - BUDE V REKONSTR. OBJEKTU
- NBE - NAPÁJECÍ BOD ELEKTŘINY - BUDE V REK. OBJEKTU
- NBE - NAPÁJECÍ BUDĚ OSÁZEN PODRUŽNÝ ELEKTROMĚR
- VSTUP NA STAVENIŠTĚ

Poznámka:

ZÁSADY ORGANIZACE VÝSTAVBY JSOU POPISÁNY V B. SOUHRNNÁ TECHNICKÁ ZPRÁVA V ODDÍLE B.8 ZHOTOVITEL NA ZÁKLADĚ DOHODY S PROVOZOVATELEM OBJEKTU UMOŽNÍ PROVOZ V OBJEKTU DOTČENÉHO STAVBOU

Vypracoval:	Zodpovědný projektant:	Hlavní inženýr projektu:	 <div>PROJEKČNÍ A INŽENYRSKÁ SPOLEČNOST Sine s.r.o. IČ: 288 14 878 www.sinc.cz</div>	
ING. Antonín NÁDVORNÍK	ING. Jaroslav DVOŘÁK	ING. Jaroslav DVOŘÁK		
Místo stavby: Za Kopečkem 353, Žamberk 564 01				
Investor: Pardubický kraj, Komenského náměstí 125, 532 11 Pardubice				
Akce: Realizace úspor energie – ALBERTINUM Žamberk – budova údržby, LDN a Albertova vila				
Objekt:			Formát: 8 A4	Paré:
Výkres: C. SITUAČNÍ VÝKRESY SITUAČNÍ VÝKRES - ZOV			Datum: 11/2019	
			Stupeň: DSP	
			Zak. č.: 190804	
			Měřítko: 1:500	
			Č.v.	