


# ŘEZ A-A - STÁV. STAV

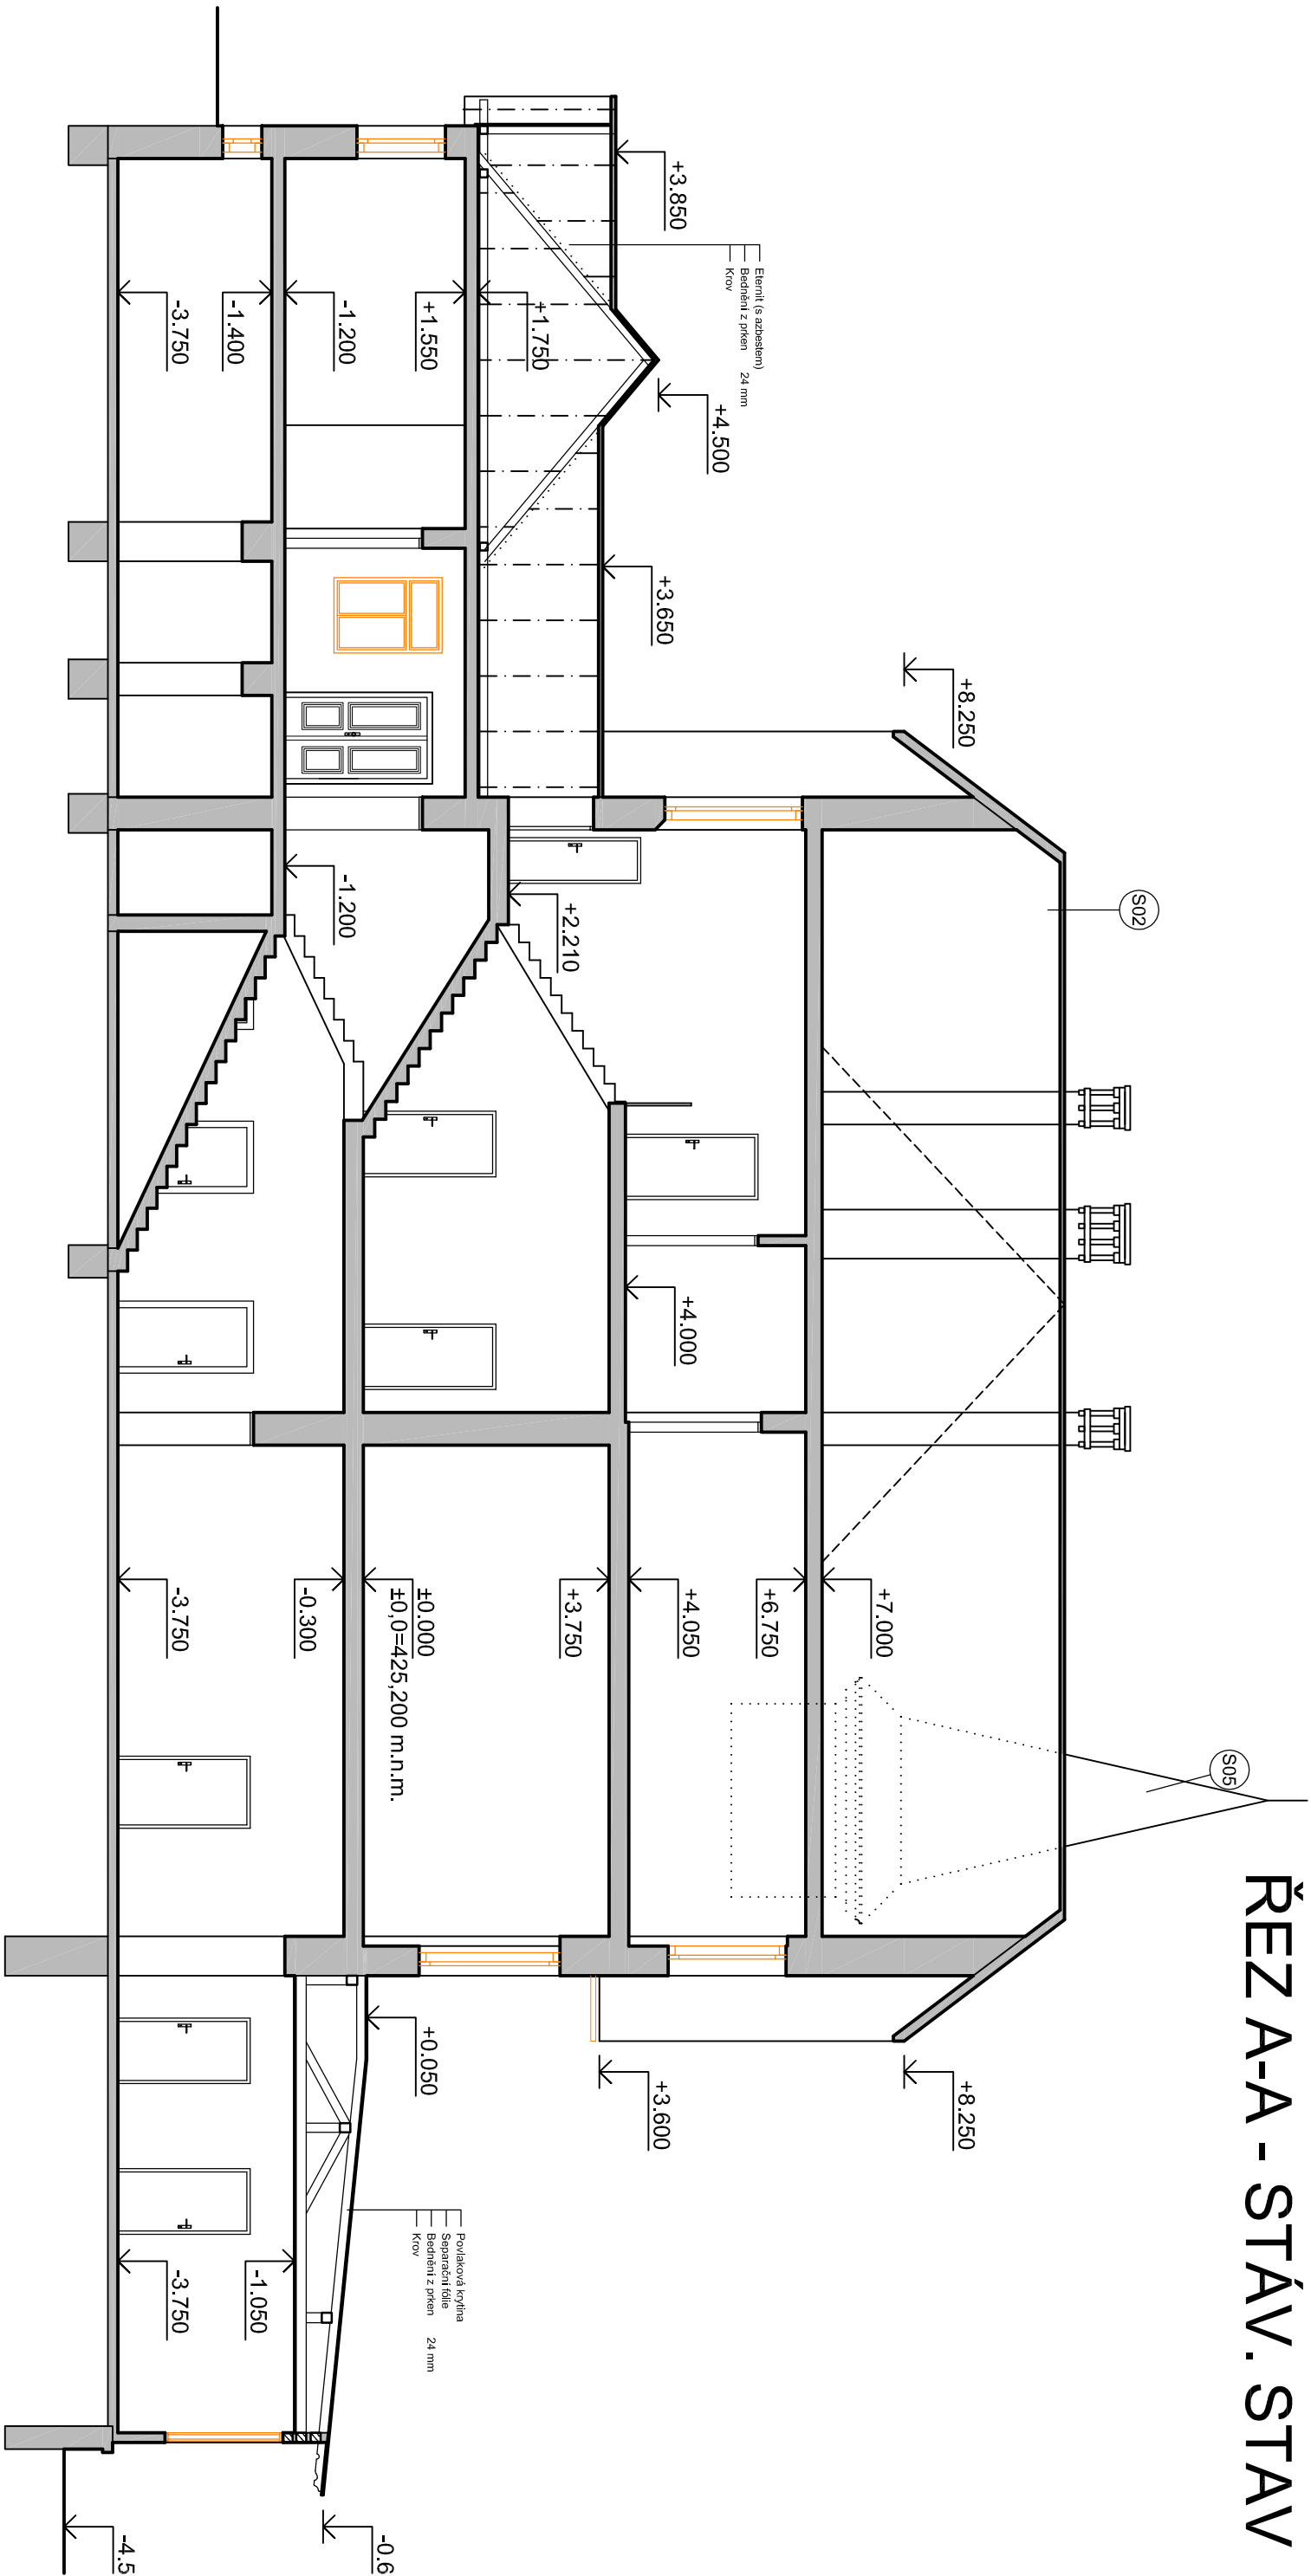

## LEGENDA

BOURANÉ KONSTRUKCE

±0,000=425,200 m.n.m.

Vypracovali:	Zodpovědný projektant:	Hlavní inženýr projektu:
ING. Antonín NÁDVORNIK	ING. Jaroslav DVOŘÁK	ING. Jaroslav DVOŘÁK
Místo stavby: Za Kopečkem 353, Žamberk 564 01	Investor: Pardubický kraj, Komenského náměstí 125, 532 11 Pardubice	Formát: 6 A4
Akce: Realizace úspor energie – ALBERTINUM Žamberk	– Albertova vila	Datum: 03/2022
Objekt: SO 01 ALBERTOVA VILA		Stupeň: DPS
Výkres: D.1.1.1 ARCHITEKTONICKO-STAVEBNÍ ŘEŠENÍ		Zak. č.: 190804
ŘEZ A-A - STÁVAJÍCÍ STAV		Měřítko: 1:100
		Č.v.
		D.1.1.1.5



PROJEKČNÍ A INŽENÝRSKÁ SPOLEČNOST  
Sinc s.r.o.  
IČ: 288 14 878  
www.sinc.cz

Paré:

Stupeň: DPS

Zak. č.: 190804

Měřítko: 1:100

Č.v.

D.1.1.1.5