


# POHLED SEVERNÍ - STÁVAJÍCÍ STAV

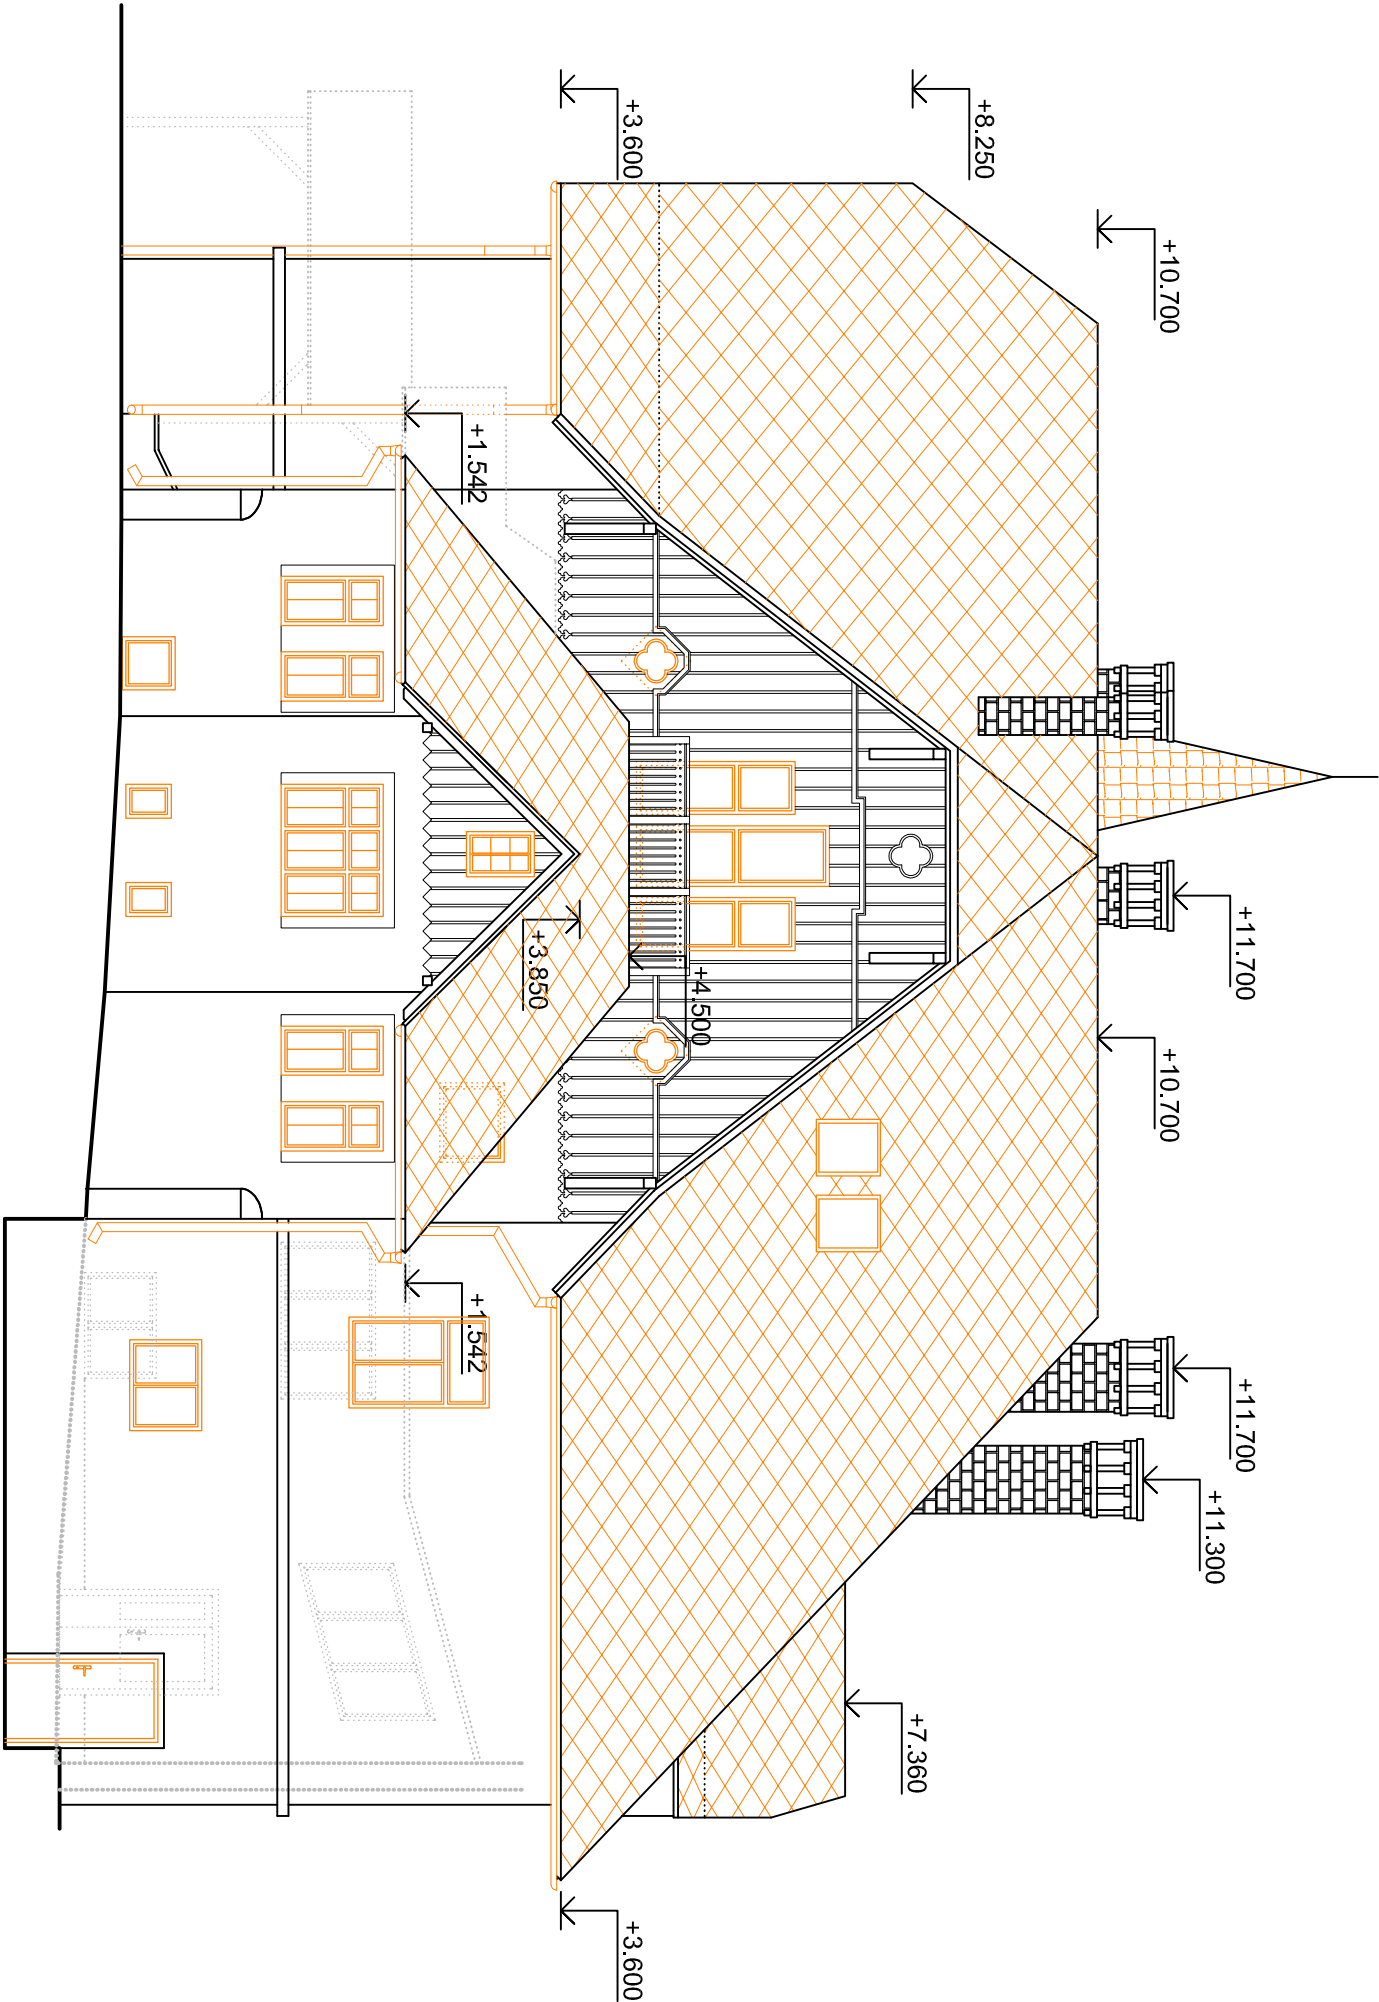

±0,000=425,200 m.n.m.

## LEGENDA

 BOURANÉ KONSTRUKCE

Vyracovali:		Zodpovědný projektant:		Hlavní inženýr projektu:	
ING. Antonín NÁDVORNIK		ING. Jaroslav DVOŘÁK		ING. Jaroslav DVOŘÁK	
Místo stavby: Za Kopečkem 353, Žamberk 564 01		Investor: Pardubický kraj, Komenského náměstí 125, 532 11 Pardubice		Sine s.r.o. +420 775 124 685 IČ: 288 14 878 www.sinc.cz	
Akce: Realizace úspor energie – ALBERTINUM Žamberk – Albertova vila		Objekt: SO 01 ALBERTOVA VILA		Formát: 6 A4 Datum: 03/2022 Stupeň: DPS Zak. č.: 190804 Měřítko: 1:100	
Výkres: D.1.1.1 ARCHITEKTONICKO-STAVEBNÍ ŘEŠENÍ		Č.v.		Paré:	
POHLED SEVERNÍ - STÁVAJÍCÍ STAV		D.1.1.1.9			

D.1.1.1.9