


POHLED VÝCHODNÍ - NOVÝ STAV

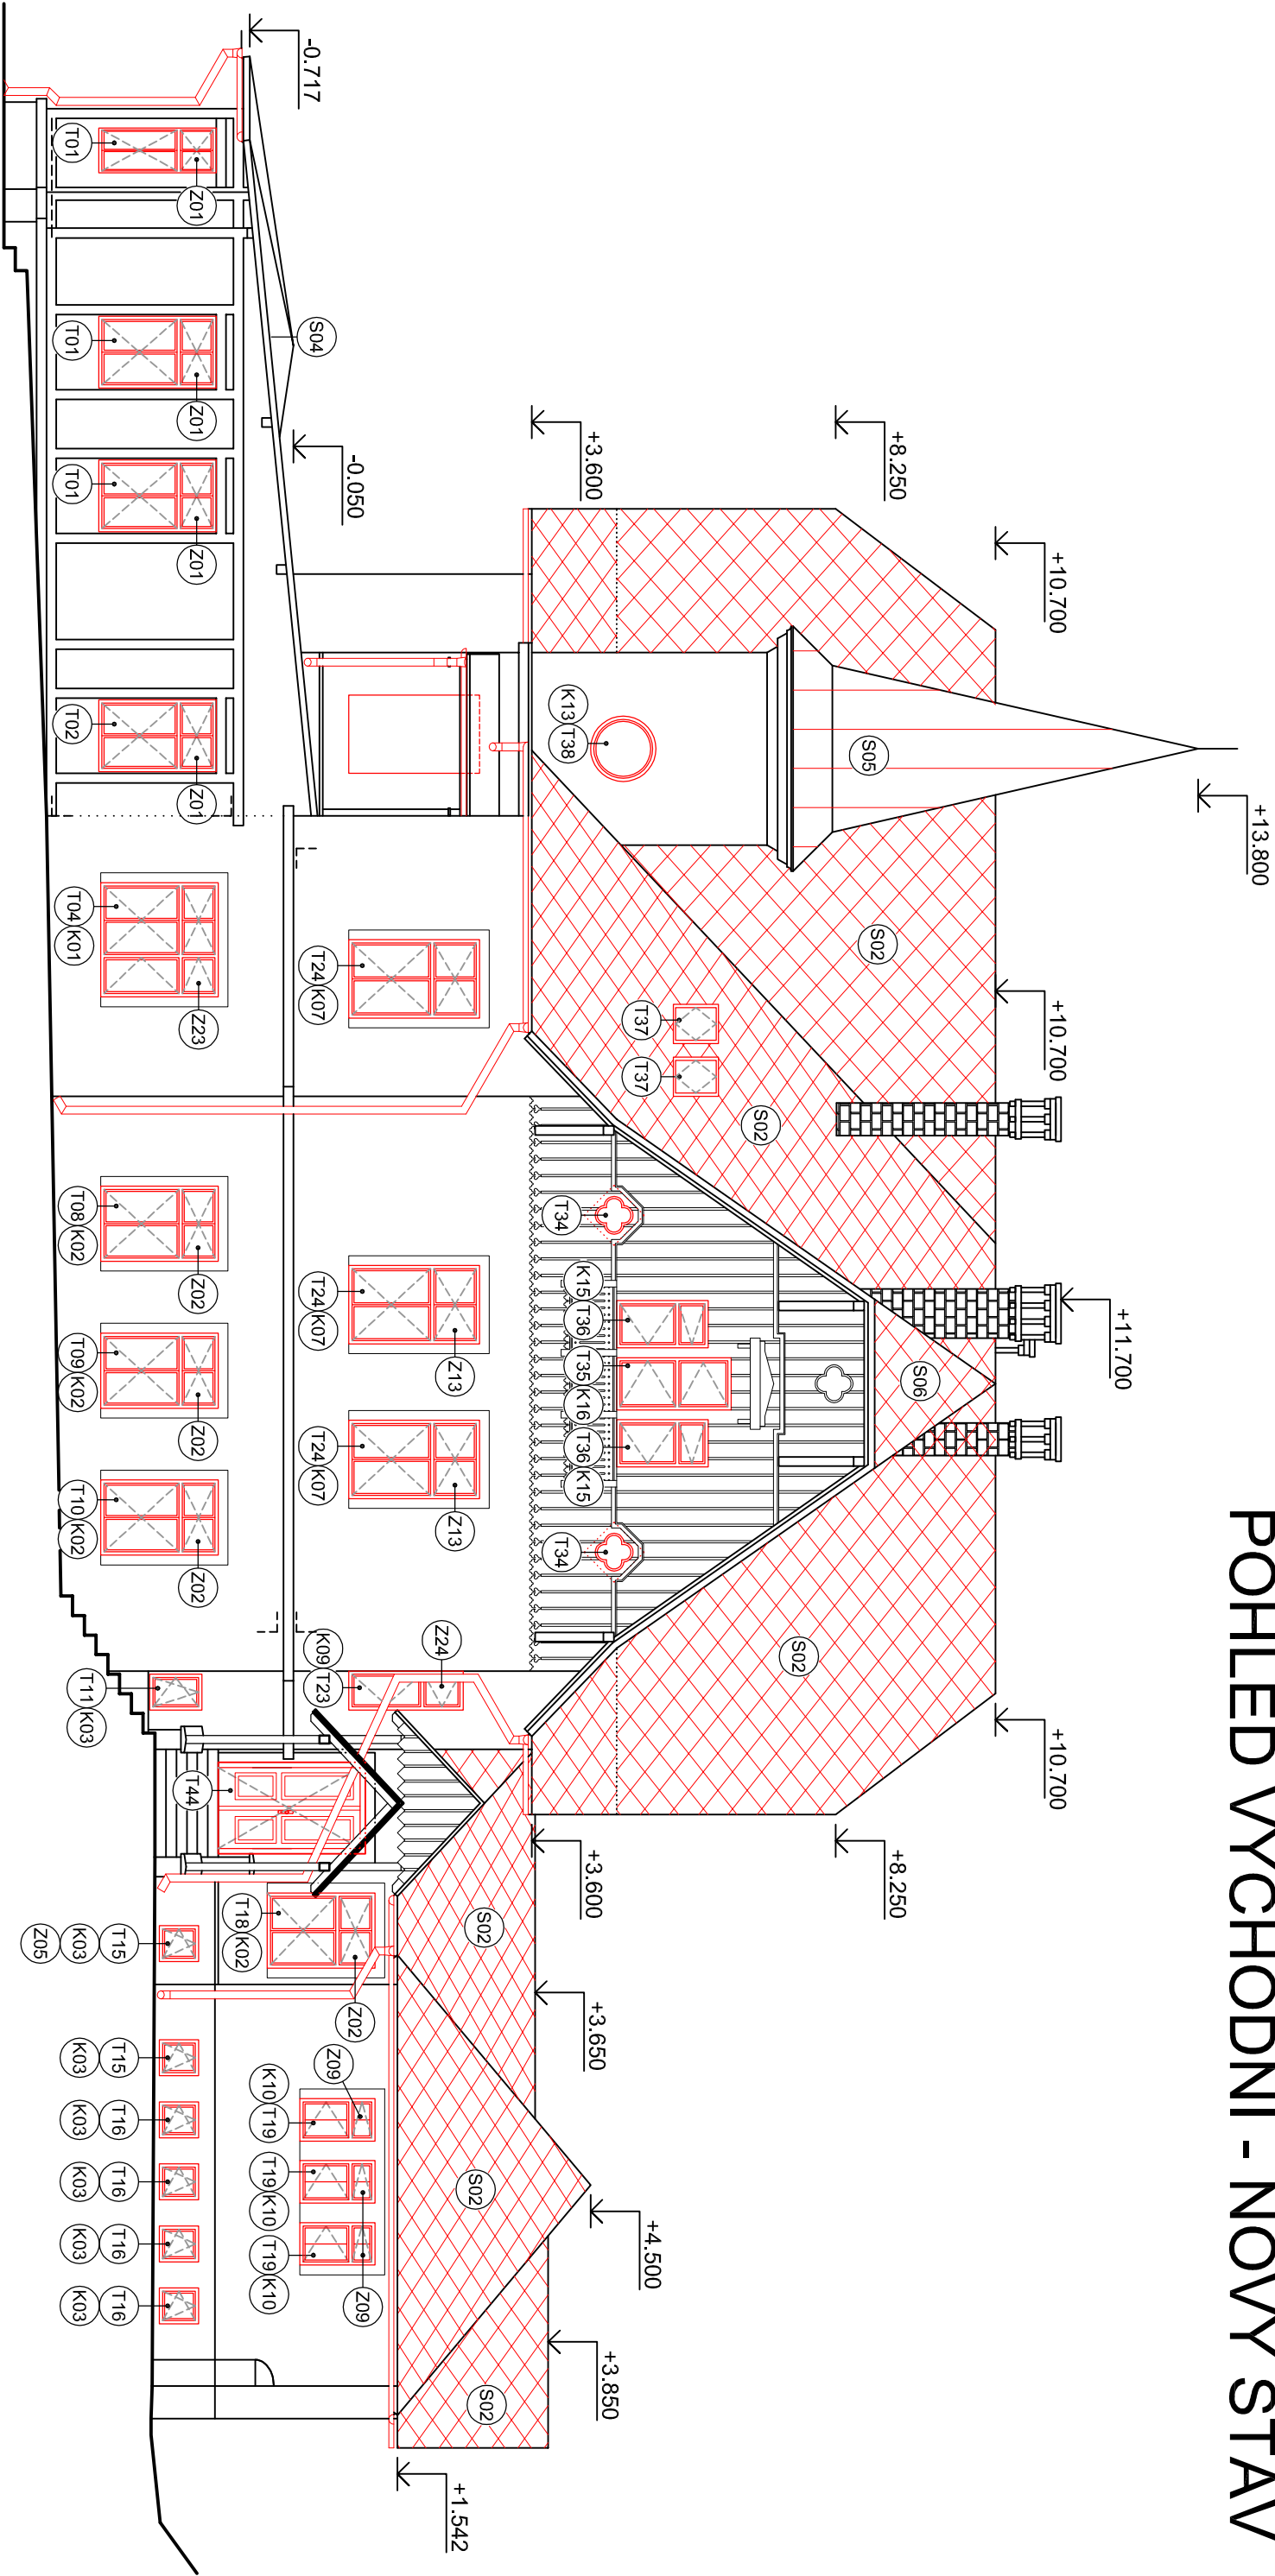

±0,000=425,200 m.n.m.

LEGENDA

NOVÉ KONSTRUKCE

Výpracovali:		Zodpovědný projektant:		Hlavní inženýr projektu:	
ING. Antonín NÁDVORNIK		ING. Jaroslav DVOŘÁK		ING. Jaroslav DVOŘÁK	
Místo stavby: Za Kopečkem 353, Žamberk 564 01		Investor: Pardubický kraj, Komenského náměstí 125, 532 11 Pardubice		Sine s.r.o. +420 775 124 685 www.sinc.cz	
Akce: Realizace úspor energie – ALBERTINUM Žamberk		Formát: 6 A4		Paré:	
– Albertova vila		Datum: 03/2022		Stupeň: DPS	
Objekt: SO 01 ALBERTOVA VILA		Zak. č.: 190804		Měřítko: 1:100	
Výkres: D.1.1.1 ARCHITEKTONICKO-STAVEBNÍ ŘEŠENÍ		Č.v.		D.1.1.1.16	
POHLED VÝCHODNÍ - NOVÝ STAV					