



DETAIL VÝKOPU PRO DRENÁŽ

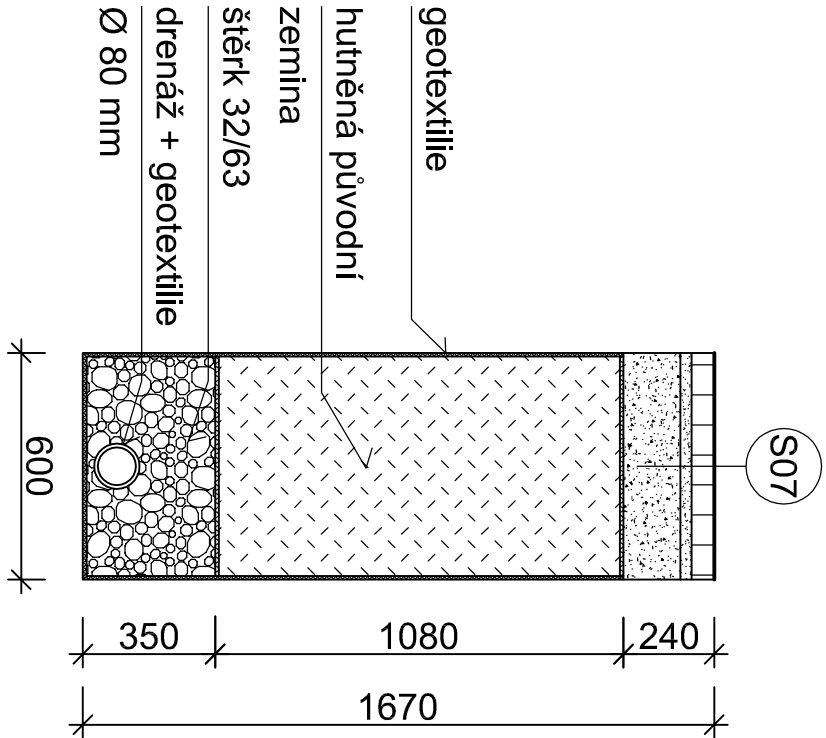


DETAIL I

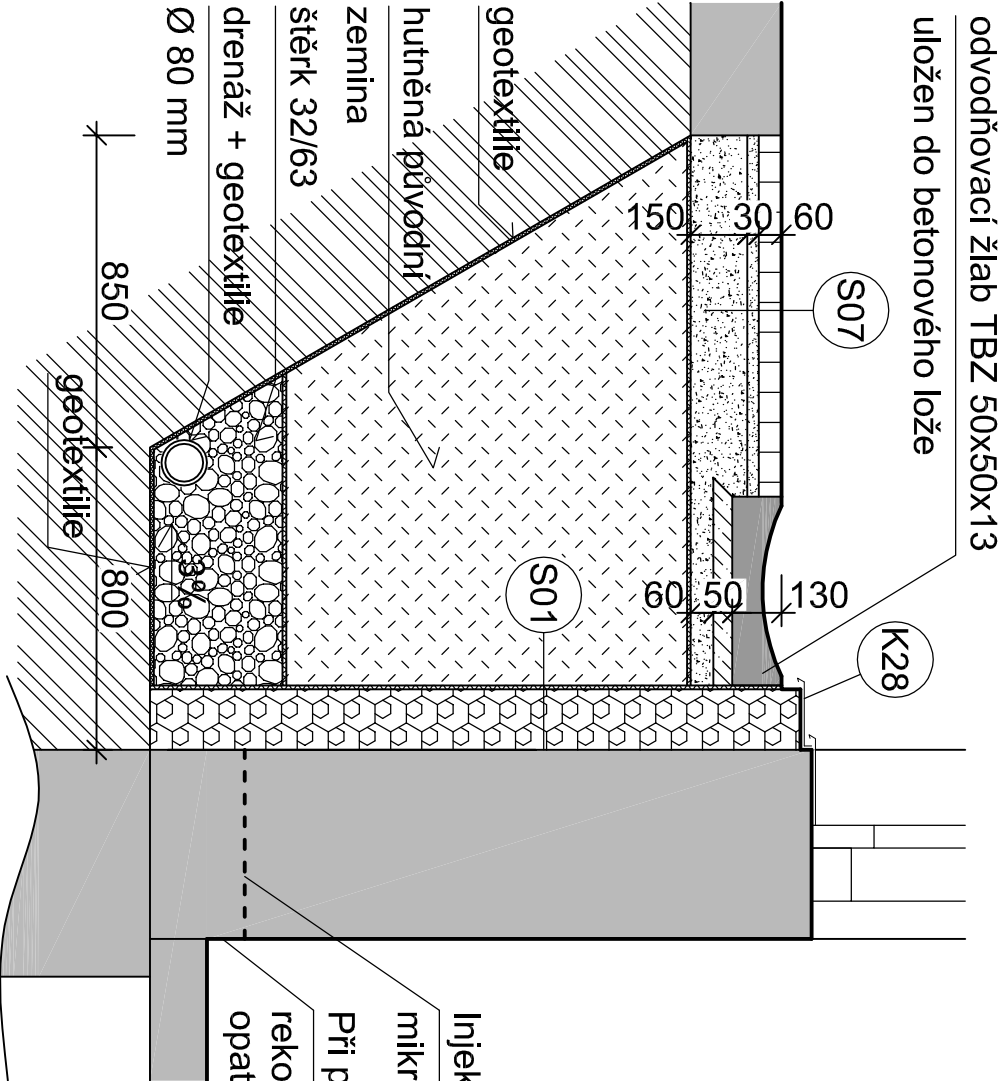

- LEGENDA MATERIÁLŮ
- ZÁMKOVÁ DLAŽBA
 - ORNICE
 - LOMOVÁ DRŤ
 - ŠTĚRKODRŤ
 - KAČÍREK
 - ZEMINA NASYPANÁ
 - ZEMINA STÁVAJÍCÍ
 - TEPELNÁ IZOLACE - MINERÁLNÍ VATA
 - TEPELNÁ IZOLACE - FENOLICKÁ PĚNA
 - TEPELNÁ IZOLACE - XPS

DETAIL II

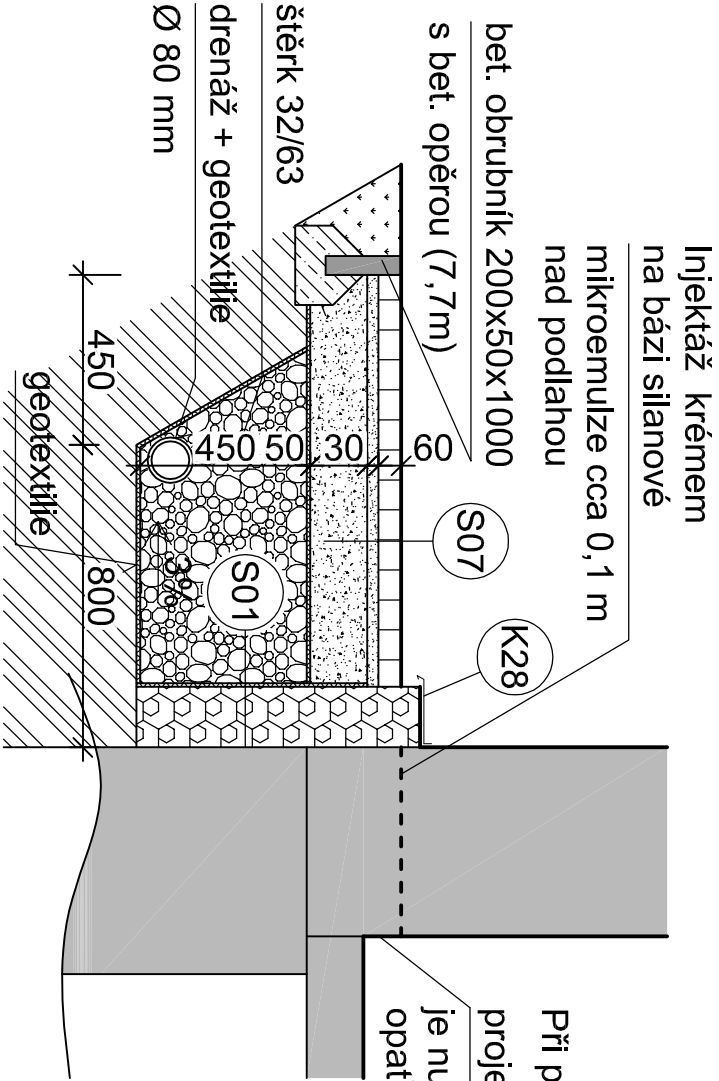


Při provádění navazujícího projektu vnitřní rekonstrukce je nutné provést sanační opatření v interiéru budovy

Injektáž krémem na bázi silanové mikroemulze, cca 0,1 m nad podlahou

Při provádění navazujícího projektu vnitřní rekonstrukce je nutné provést sanační opatření v interiéru budovy

±0,000=425,200 m.n.m.

Vypracoval:	Zodpovědný projektant:	Hlavní inženýr projektu:		
ING. Antonín NÁDVORNIK	ING. Jaroslav DVOŘÁK	ING. Jaroslav DVOŘÁK	PROJEKČNÍ A INŽENYRSKÁ SPOLEČNOST	
Místo stavby: Za Kopečkem 353, Žamberk 564 01			Sine s.r.o. IČ: 288 14 878	
Investor: Pardubický kraj, Komenského náměstí 125, 532 11 Pardubice			+420 775 124 685 www.sinc.cz	
Akce: Realizace úspor energie – ALBERTINUM Žamberk			Formát: 2 A4	Paré:
– Albertova vila			Datum: 03/2022	
Objekt: SO 01 ALBERTOVA VILA			Stupeň: DSP	
Výkres: D.1.1.1 ARCHITEKTONICKO-STAVEBNÍ ŘEŠENÍ			Zak. č.: 190804	
DETAIL VÝKOPŮ			Měřítko: 1:100	Č.v.
			D.1.1.1.20	