



# ŘEZY - NOVÝ STAV


## ŘEZ B-B - NOVÝ STAV

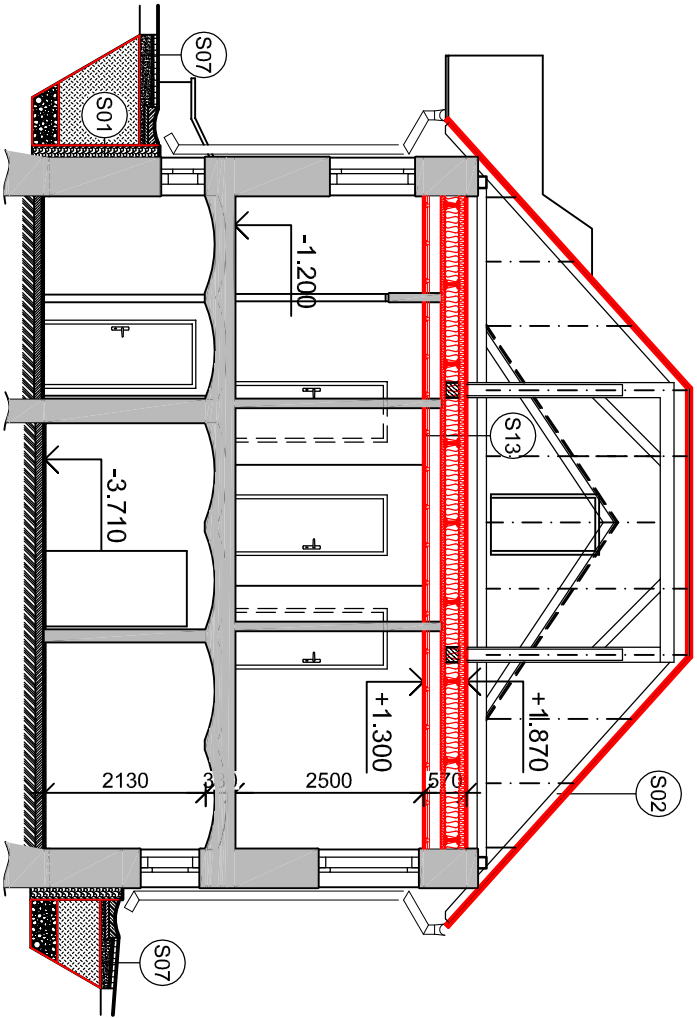

## ŘEZ E-E - NOVÝ STAV

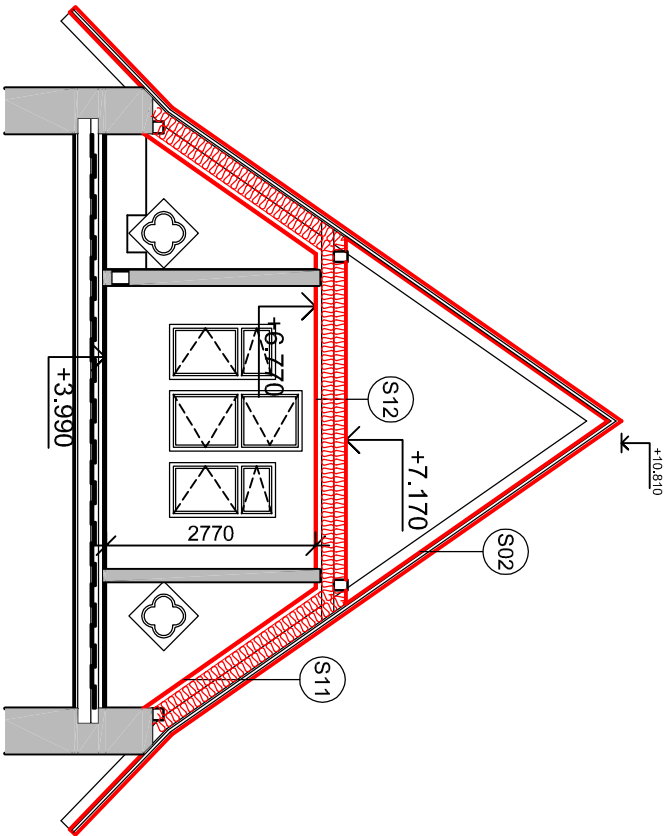



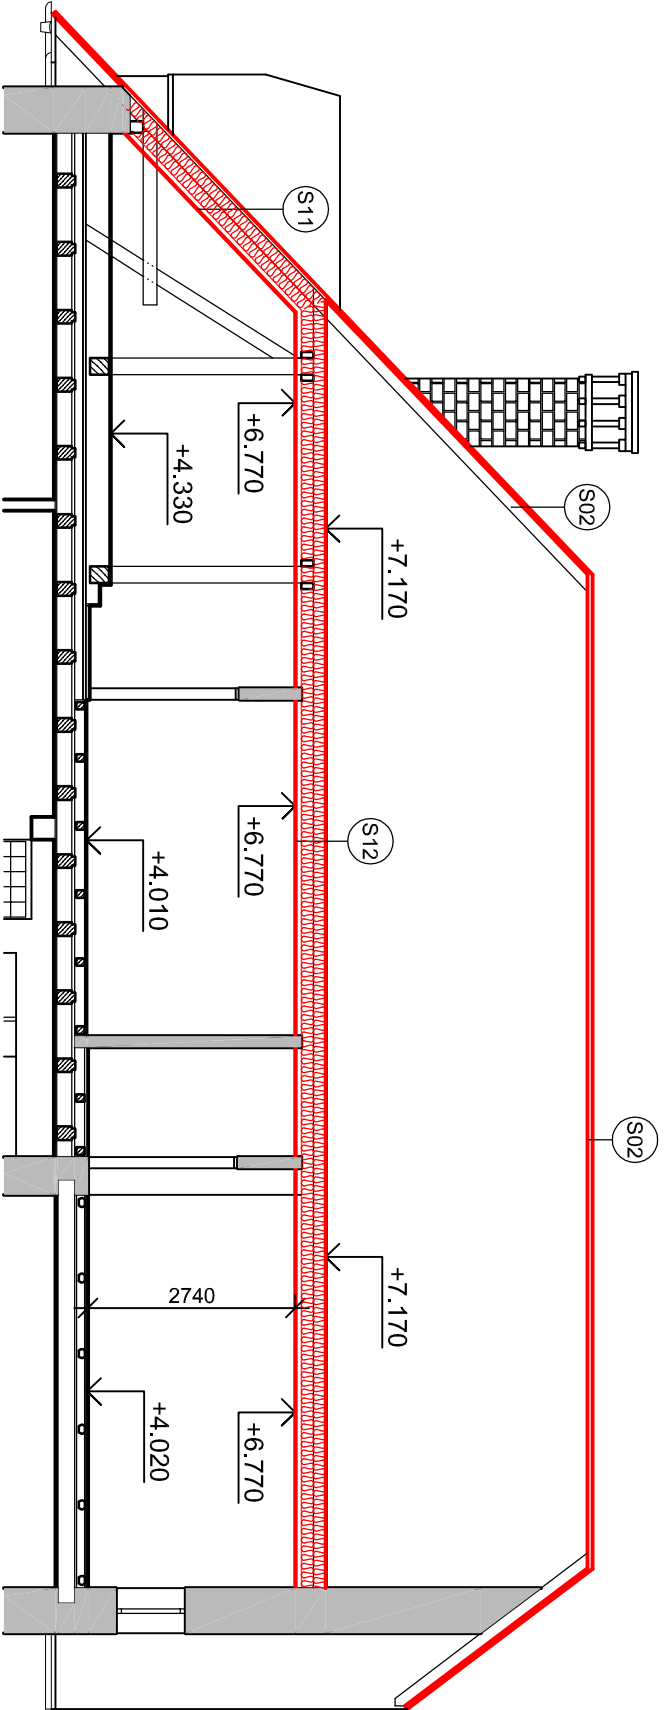

## ŘEZ D-D - NOVÝ STAV



### LEGENDA

NOVÉ KONSTRUKCE

±0,000=425,200 m.n.m.

Vypracoval:		Zodpovědný projektant:		Hlavní inženýr projektu:	
ING. Antonín NÁDVORNIK		ING. Jaroslav DVOŘÁK		ING. Jaroslav DVOŘÁK	
					
Místo stavby: Za Kopečkem 353, Žamberk 564 01					
Investor: Pardubický kraj, Komenského náměstí 125, 532 11 Pardubice					
Akce: Realizace úspor energie – ALBERTINUM Žamberk					
– Albertova vila					
Objekt: SO 01 ALBERTOVA VILA					
Výkres: D.1.1.1 ARCHITEKTONICKO-STAVEBNÍ ŘEŠENÍ					
ŘEZY - NOVÝ STAV					
				PROJEKČNÍ A INŽENYRSKÁ SPOLEČNOST	
				Sinc s.r.o.	
				+420 775 124 685	
				IČ: 288 14 878	
				www.sinc.cz	
Formát: 2 A4		Pareť:			
Datum: 03/2022					
Stupeň: DPS					
Zak. č.: 190804					
Měřítko: 1:50					
Č.v.					
D.1.1.1.25					