


ŘEZ A-A - NOVÝ STAV

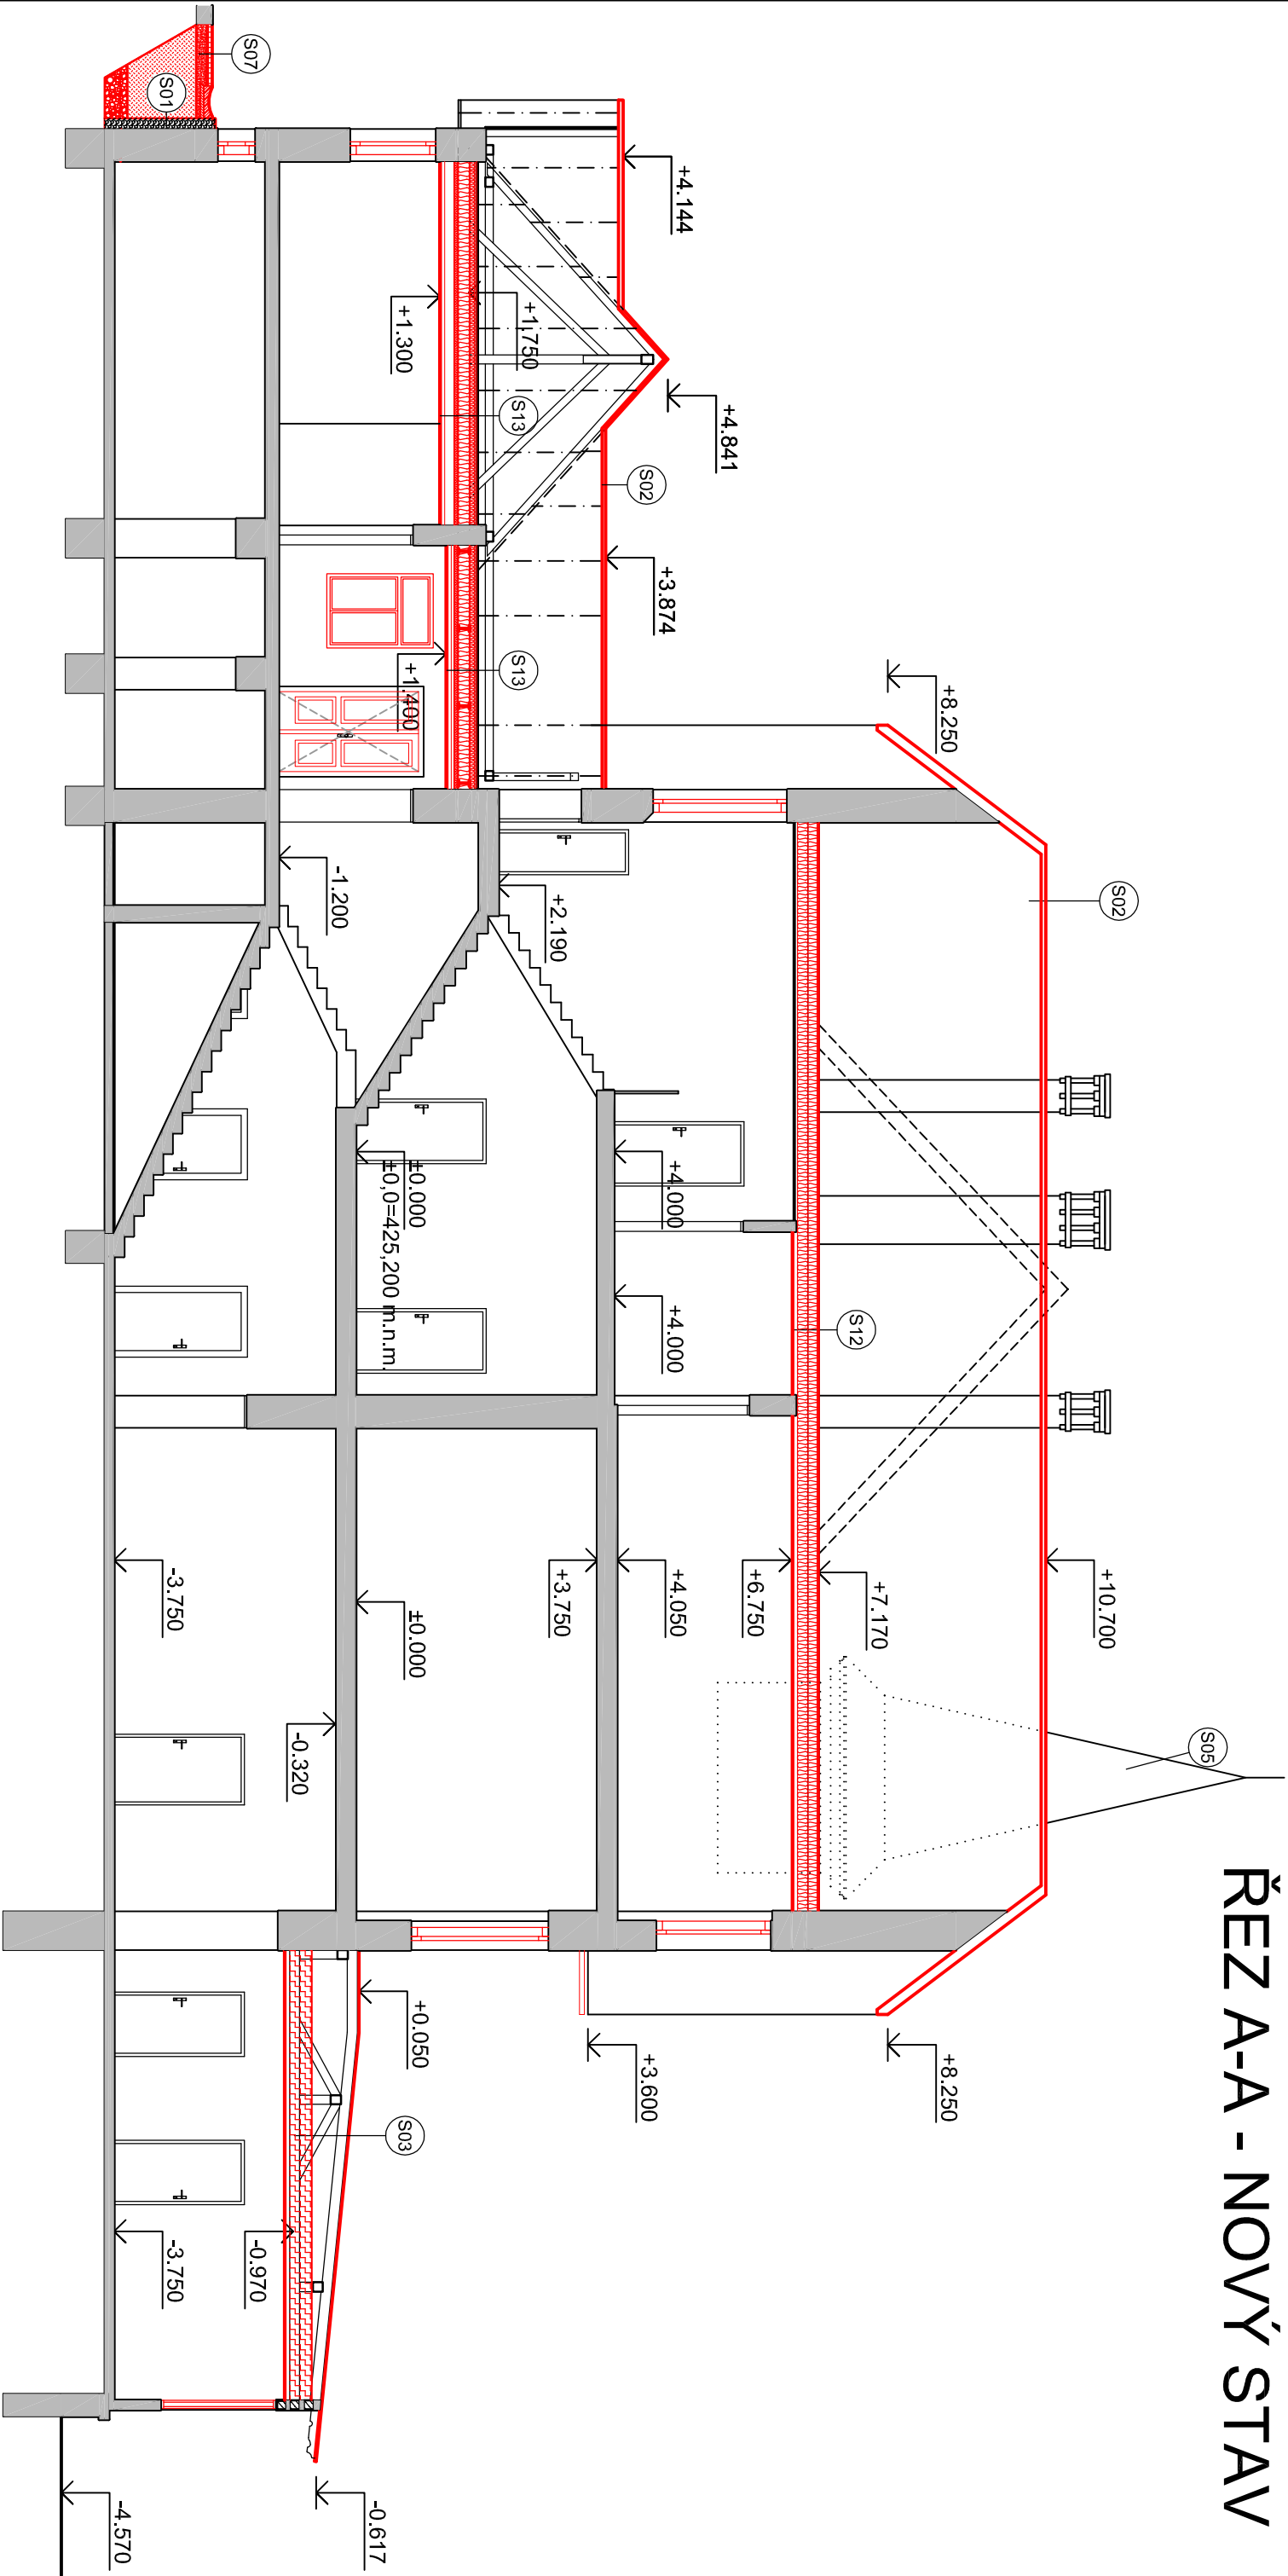

±0,000=425,200 m.n.m.

LEGENDA

NOVÉ KONSTRUKCE

Výpracovali:		Zodpovědný projektant:		Hlavní inženýr projektu:	
ING. Antonín NÁDVORNIK		ING. Jaroslav DVOŘÁK		ING. Jaroslav DVOŘÁK	
Místo stavby: Za Kopečkem 353, Žamberk 564 01		Investor: Pardubický kraj, Komenského náměstí 125, 532 11 Pardubice		Formát: 6 A4	
Akce: Realizace úspor energie – ALBERTINUM Žamberk		Objekt: SO 01 ALBERTOVA VILA		Datum: 03/2022	
Výkres: D.1.1.1 ARCHITEKTONICKO-STAVEBNÍ ŘEŠENÍ		ŘEZ A-A - NOVÝ STAV		Stupeň: DPS	
				Zak. č.: 190804	
				Měřítko: 1:100	
				Č.v.	
				D.1.1.1.13	



PROJEKČNÍ INŽENYRSKÁ SPOLEČNOST
Sinc s.r.o.
IČ: 288 14 878
www.sinc.cz

Formát: 6 A4
Datum: 03/2022
Stupeň: DPS
Zak. č.: 190804
Měřítko: 1:100

Paré:

Objekt: SO 01 ALBERTOVA VILA

Výkres: D.1.1.1 ARCHITEKTONICKO-STAVEBNÍ ŘEŠENÍ

ŘEZ A-A - NOVÝ STAV

D.1.1.1.13