



POHLED JIŽNÍ - STÁVAJÍCÍ STAV

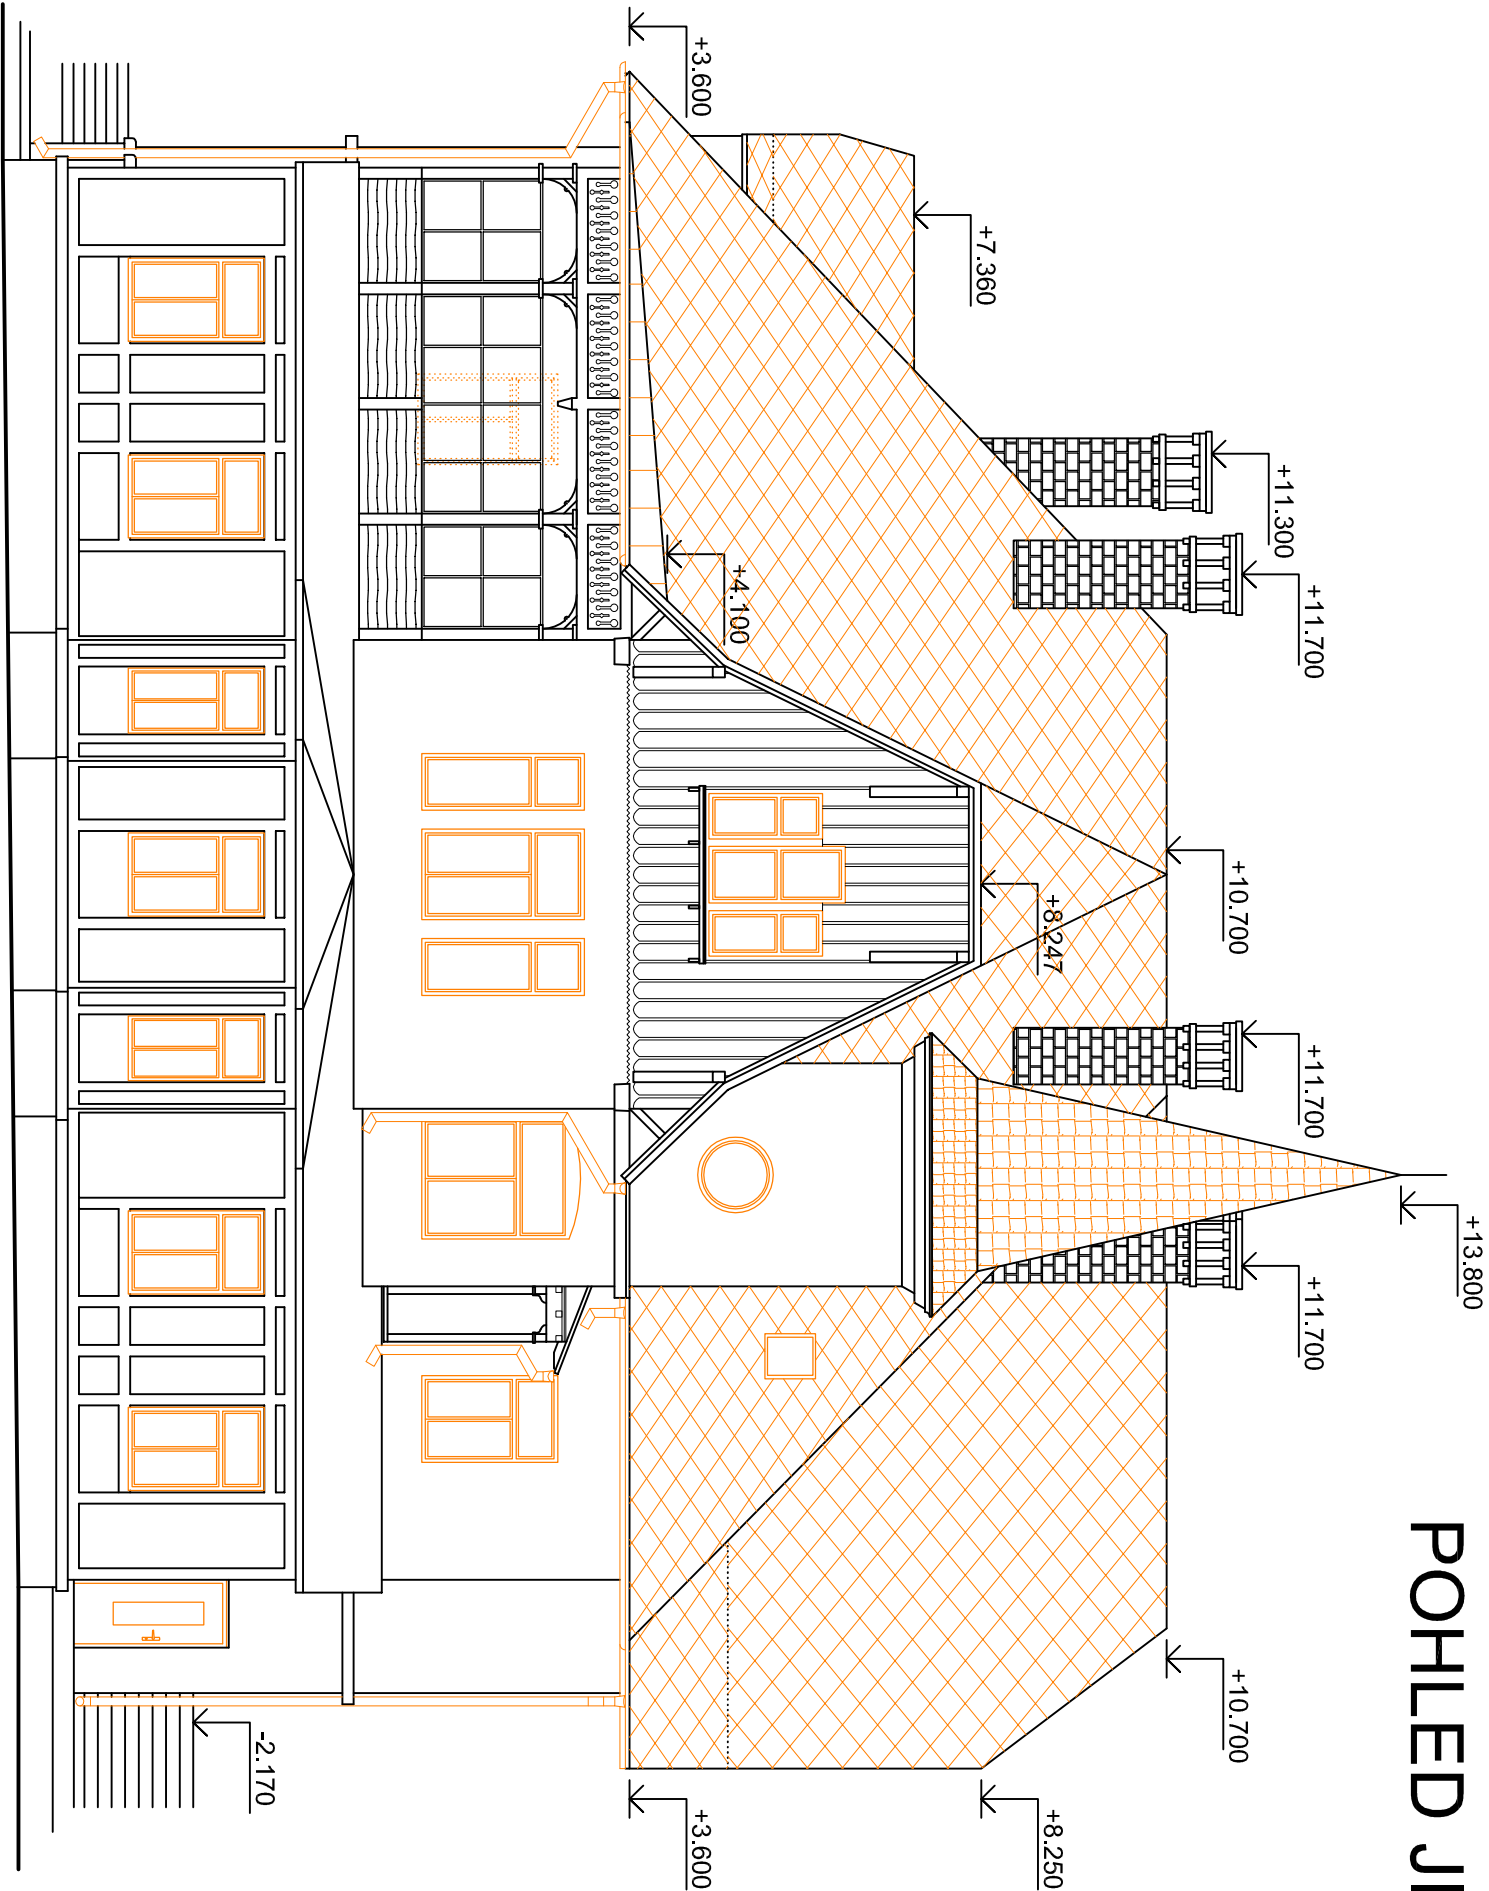

±0,000=425,200 m.n.m.

LEGENDA

 BOURANÉ KONSTRUKCE

| | | | | | |
|--|--|---|--|--------------------------|--|
| Vyracoval: | | Zodpovědný projektant: | | Hlavní inženýr projektu: | |
| ING. Antonín NÁDVORNIK | | ING. Jaroslav DVOŘÁK | | ING. Jaroslav DVOŘÁK | |
| Místo stavby: Za Kopečkem 353, Žamberk 564 01 | | | | | |
| Investor: Pardubický kraj, Komenského náměstí 125, 532 11 Pardubice | | | | | |
| Akce: Realizace úspor energie – ALBERTINUM Žamberk – Albertova vila | | | | | |
| Objekt: SO 01 ALBERTOVA VILA | | | | | |
| Výkres: D.1.1.1 ARCHITEKTONICKO-STAVEBNÍ ŘEŠENÍ | | | | | |
| POHLED JIŽNÍ - STÁVAJÍCÍ STAV | | | | | |
| | | <div><div>PROJEKČNÍ A INŽENYRSKÁ SPOLEČNOST</div></div> <div>Sine s.r.o. +420 775 124 685 IČ: 288 14 878 www.sinc.cz</div> | | | |
| Formát: 6 A4 | | Paré: | | | |
| Datum: 03/2022 | | | | | |
| Stupeň: DPS | | | | | |
| Zak. č.: 190804 | | | | | |
| Měřítko: 1:100 | | | | | |
| Č. v. | | | | | |
| D.1.1.1.7 | | | | | |