
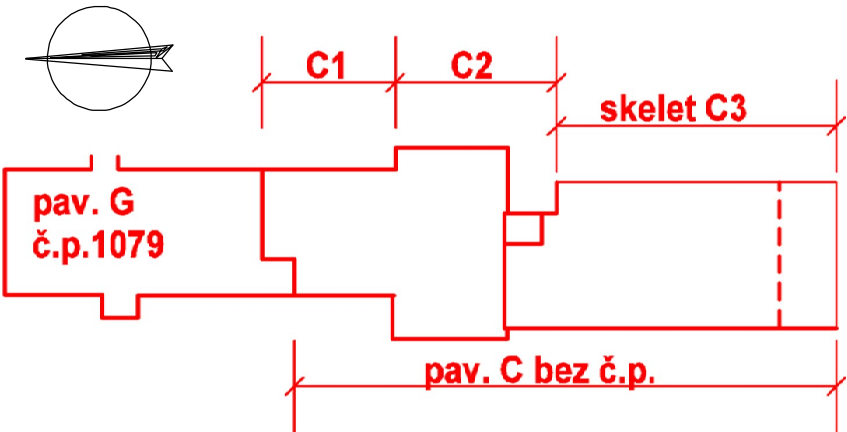



STŘECHA

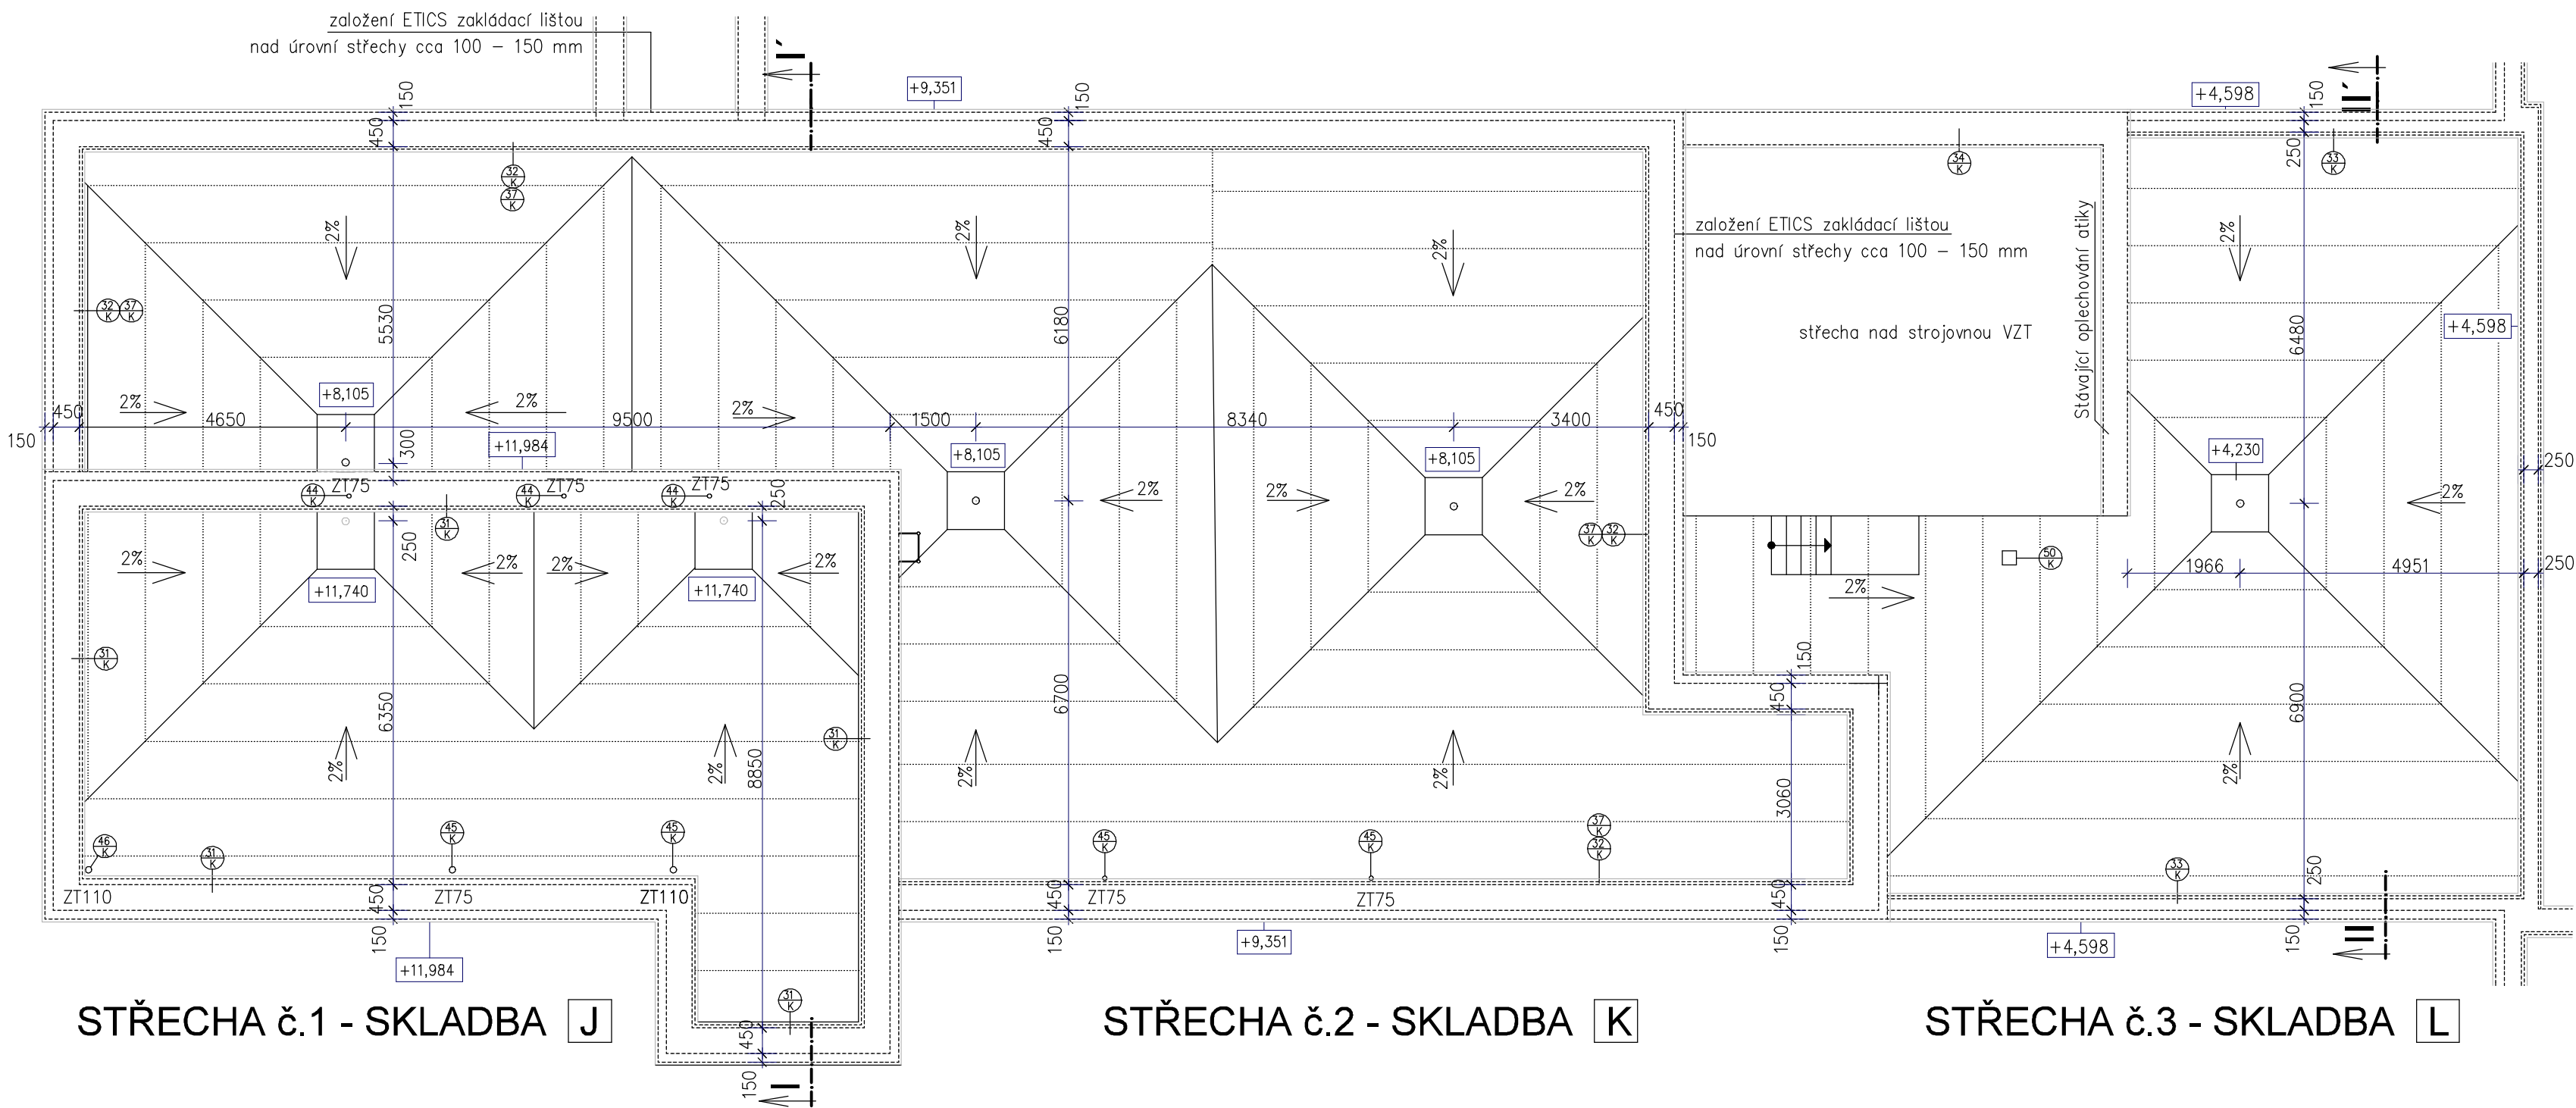

ROZMĚRY OVĚŘTE NA STAVBĚ !
+0,000 = 355,77 m n.m. (část G)

VYPRACOVAL:	HLAVNÍ INŽENÝR PROJEKTU:	
Ing.Pavel Vacek	Ing.Tomáš Friš	
STAVEBNÍK: Pardubický kraj		
AKCE:		
"Realizace úspor energie - areál Orlickoústecké nemocnice, a.s., pavilóny C a G"		
Architektonicko-stavební řešení		
VÝKRES: STŘECHY G + C1		
		ČÍSLO PARÉ:
		STUPEŇ DPS
		DATUM: 08/2014
		MĚŘÍTKO: 1:100
		Č. V. D.1.1b) 15.