



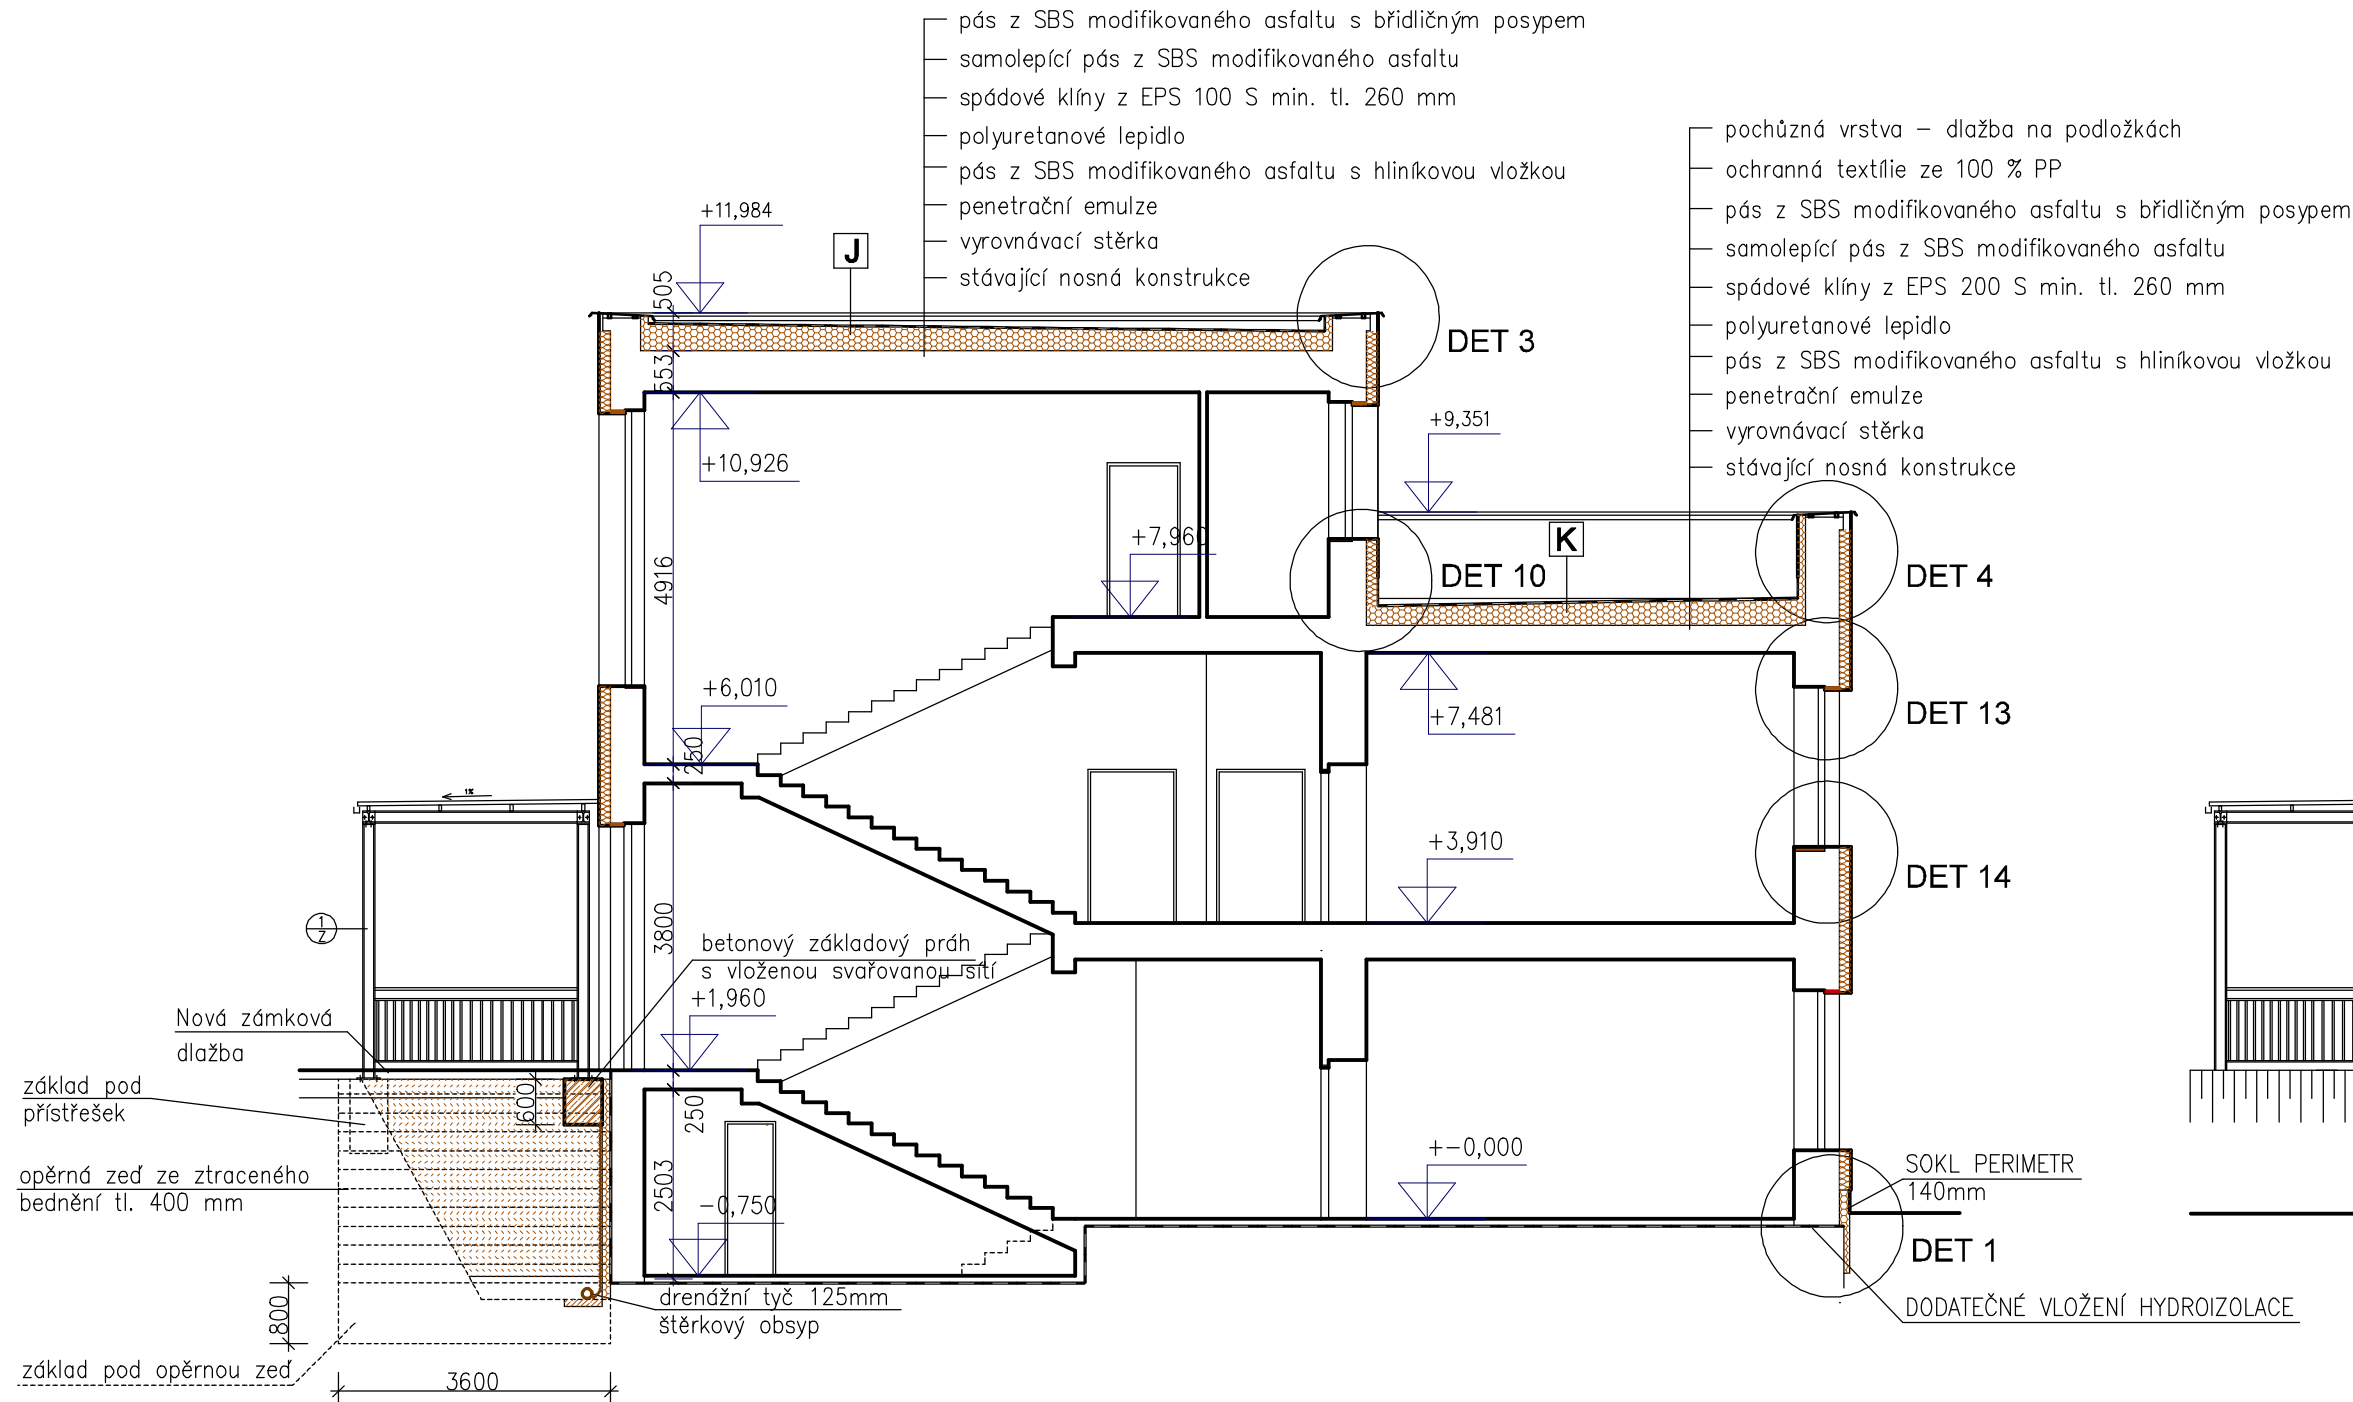

ŘEZ I - I'

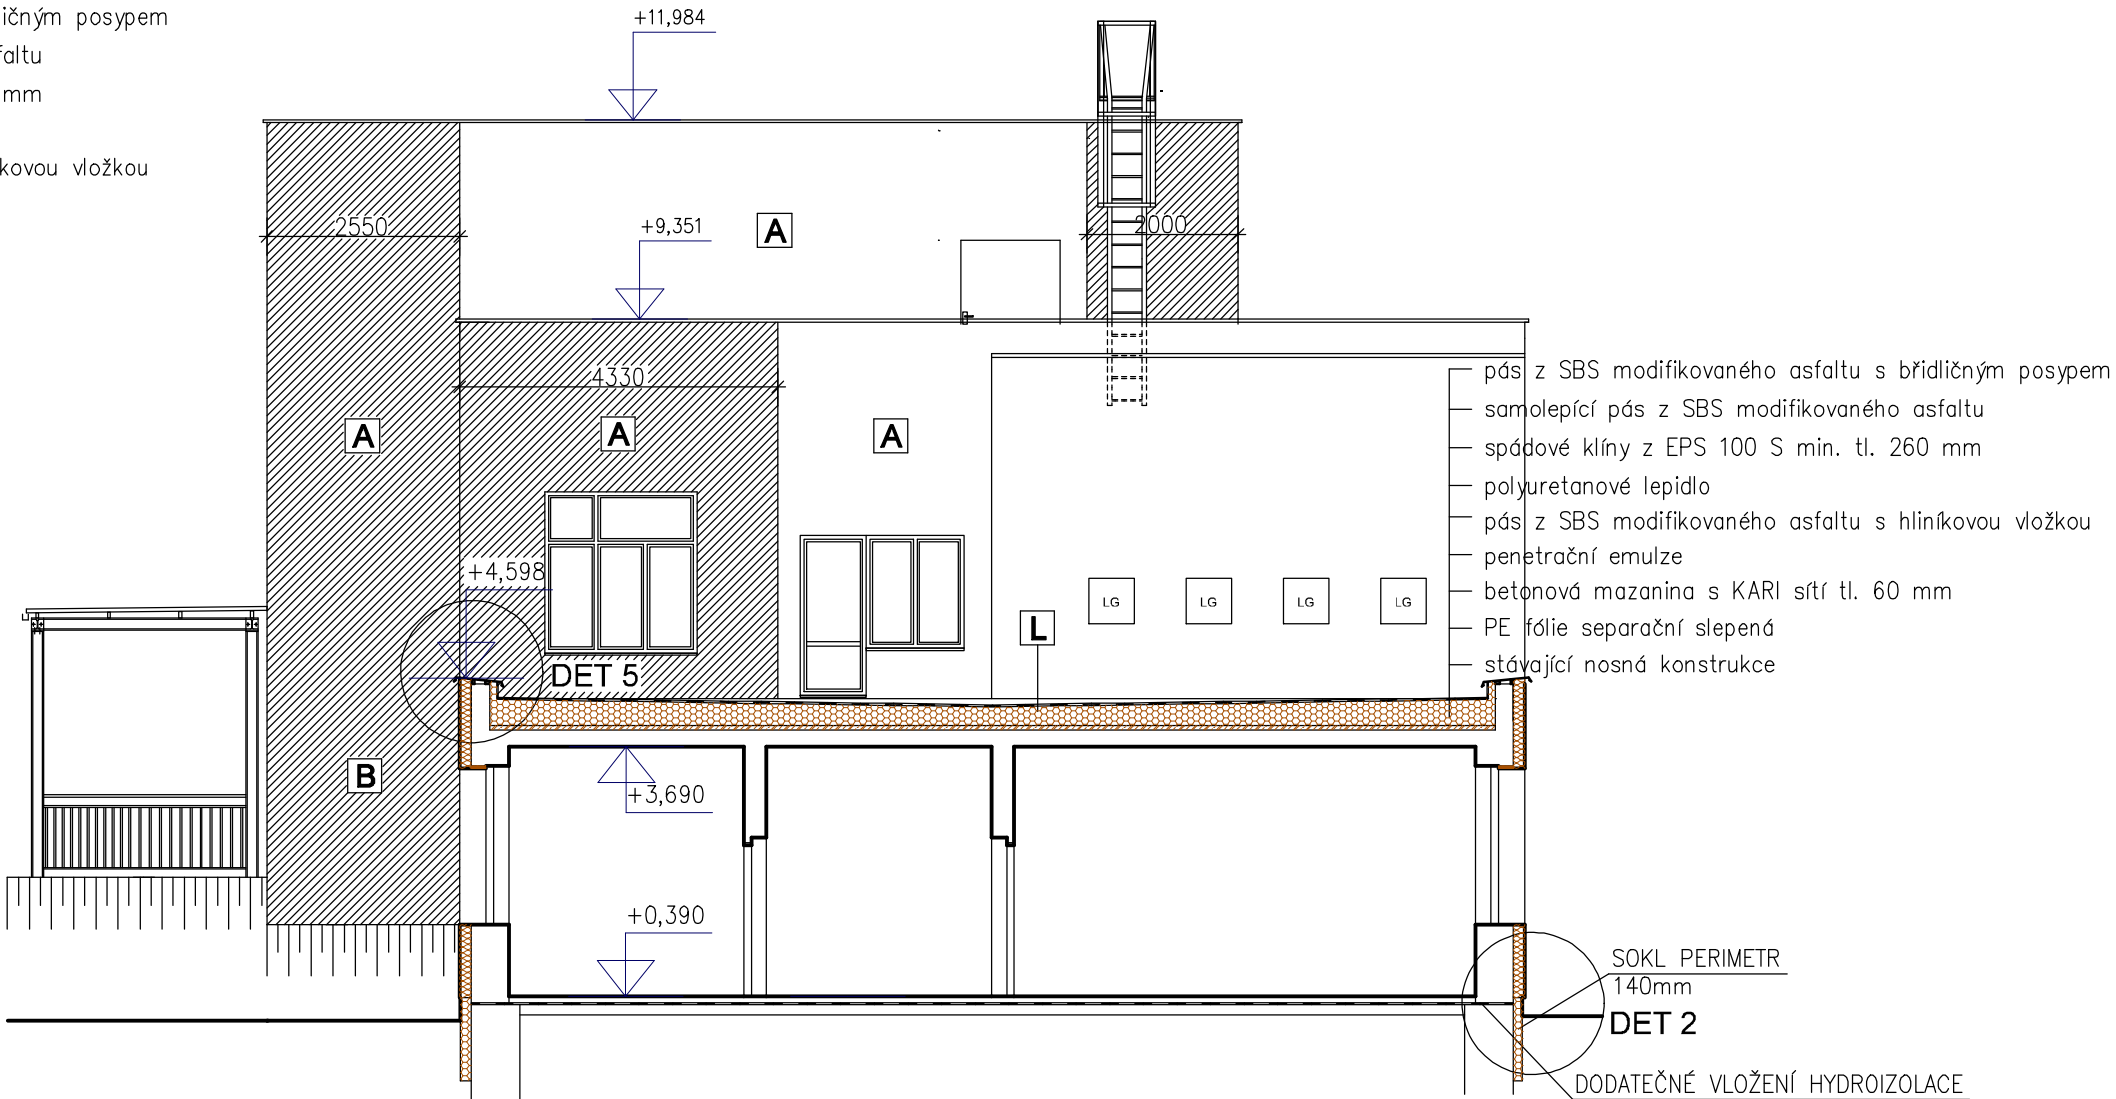

ŘEZ II - II




LEGENDA KOTVENÍ ETICS

-  krajová zóna kotvení ETICS, hmoždinky 12 ks/m²
-  vnitřní zóna kotvení ETICS, hmoždinky 10 ks/m²

POZNÁMKA:


Před vlastní realizací budou provedeny výtěžné zkoušky a únosnost hmoždinky v tahu porovnána s uvažovanou hodnotou ve výpočtu!!

Při použití izolantu s doloženými lepšími parametry R_{panel} (průměrná hodnota odolnosti proti protažení desky tepelného izolantu) certifikátem o provedených zkouškách bude dle tohoto dokumentu předhodnocen skutečný počet kotev!!

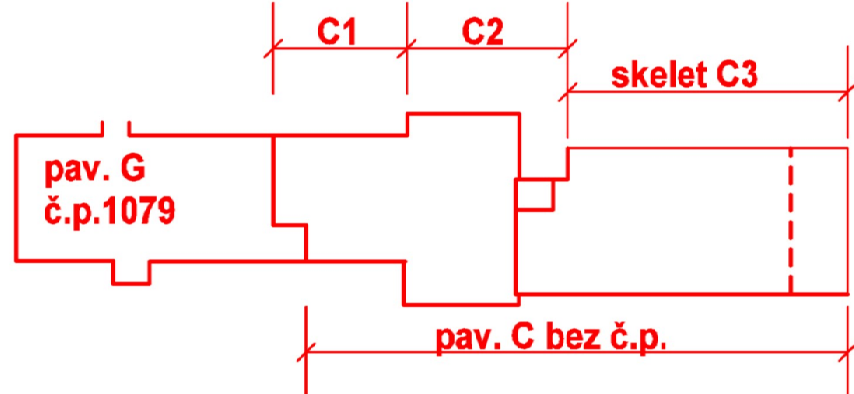

ROZMĚRY OVĚŘTE NA STAVBĚ !

+0,000 = 355,77 m n.m. (část G)

VYPRACOVAL:	HLAVNÍ INŽENÝR PROJEKTU:	
Ing. Pavel Vacek	Ing. Tomáš Friš	
STAVEBNÍK: Pardubický kraj		ČÍSLO PARÉ: STUPEŇ DPS DATUM: 08/2014 MĚŘÍTKO: 1:100
AKCE:		
"Realizace úspor energie - areál Orlickoústecké nemocnice, a.s. pavilóny C a G		
Architektonicko-stavební řešení		Č. v. D.1.1b) 17
VÝKRES:	ŘEZ I - I', II - II' (část G + C)	