



Příčný řez vybudování šikmého čela sjezdu

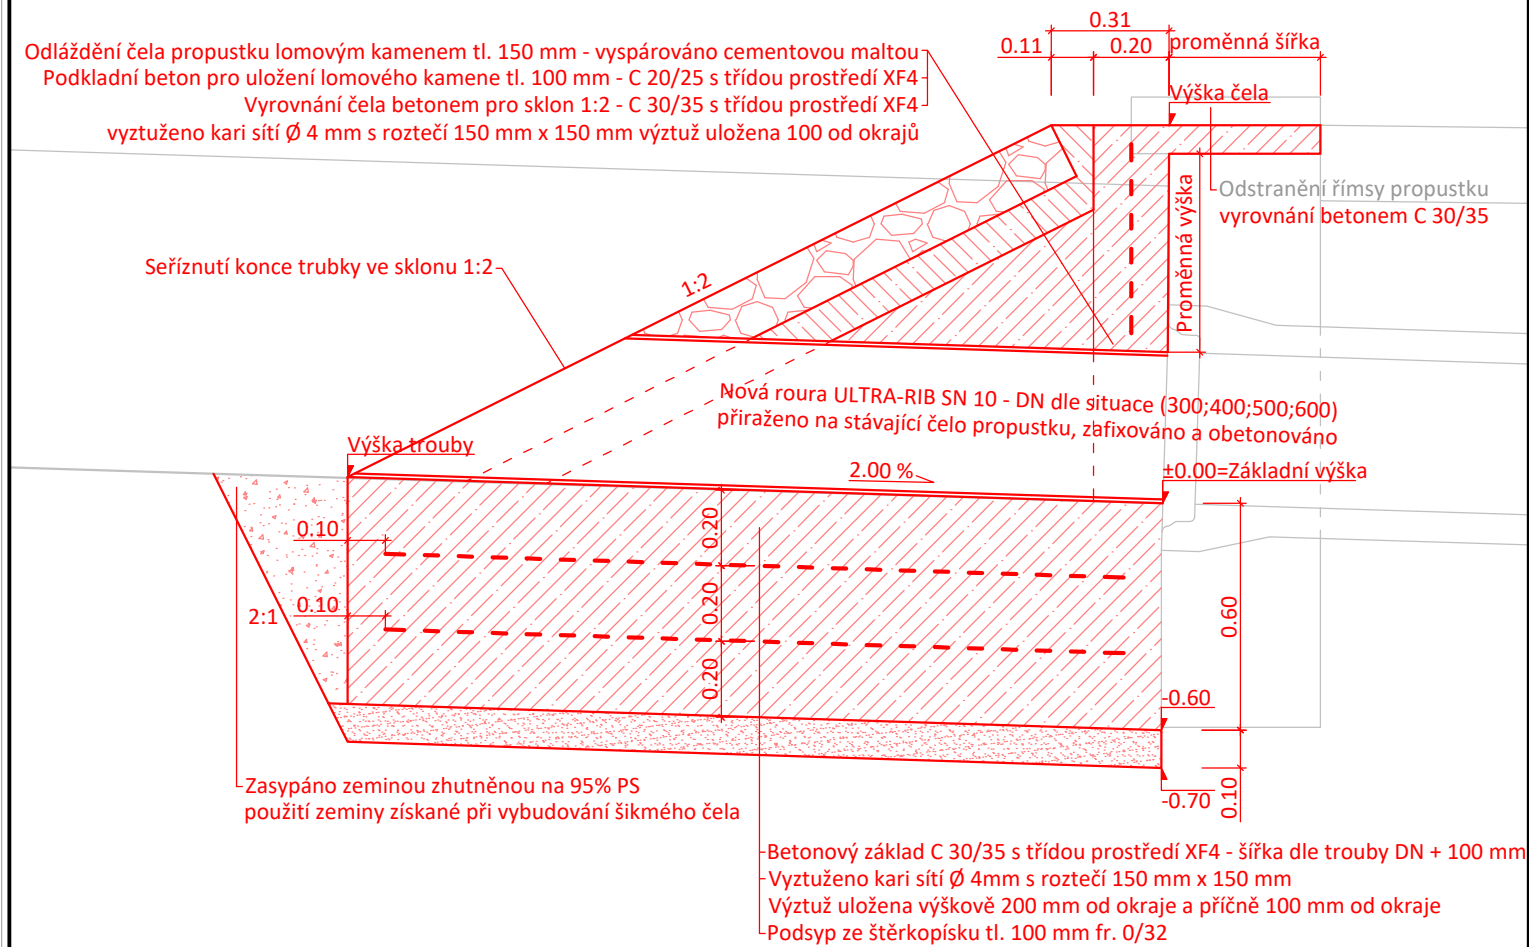

Půdorys vybudování šikmého čela sjezdu

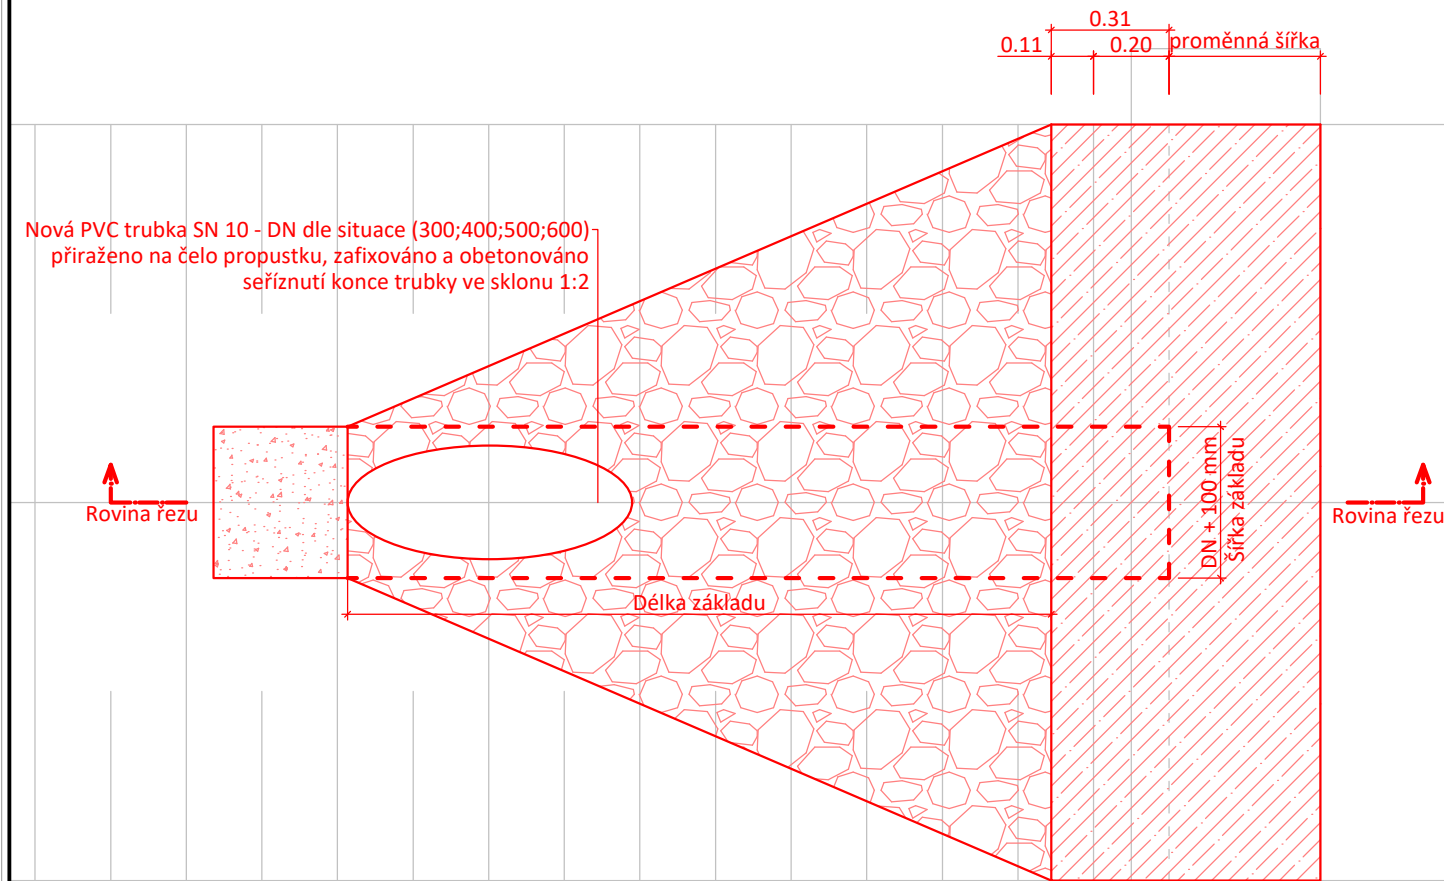

Generální projektant:



PRODIN a.s.
Jiráskova 169
530 02 Pardubice

www.prodin.cz
IČO: 25292161
DIČ: CZ25292161

CPV 45.23.31.40-2
CZ - CPA 42.11.20
CZ - CC 211 112

Zpracovatel části dokumentace:

Vypracoval: Ing. Martin Dlabáč	Zodp. projektant: Ing. Michal Hornýš	Kontroloval: Ing. Michal Hornýš
-----------------------------------	---	------------------------------------

Kraj: Pardubický	Traťový úsek: Polička - Jedlová
---------------------	------------------------------------

Objednatel: Pardubický kraj

Akce:
MODERNIZACE SILNICE II/362
POLIČKA - JEDLOVÁ

Obsah výkresu:
VZOROVÝ PŘÍČNÝ ŘEZ ŠIKMÝM ČELEM

Souřadnicový systém: S-JTSK



Formát:	2 A4
Datum:	05/2019
Stupeň dokumentace:	DSP + PDPS
Číslo zakázky:	3110-18-079
Změna:	Číslo kopie:
Měřítko:	1:20
Část dokumentace:	D.6
Číslo výkresu:	4