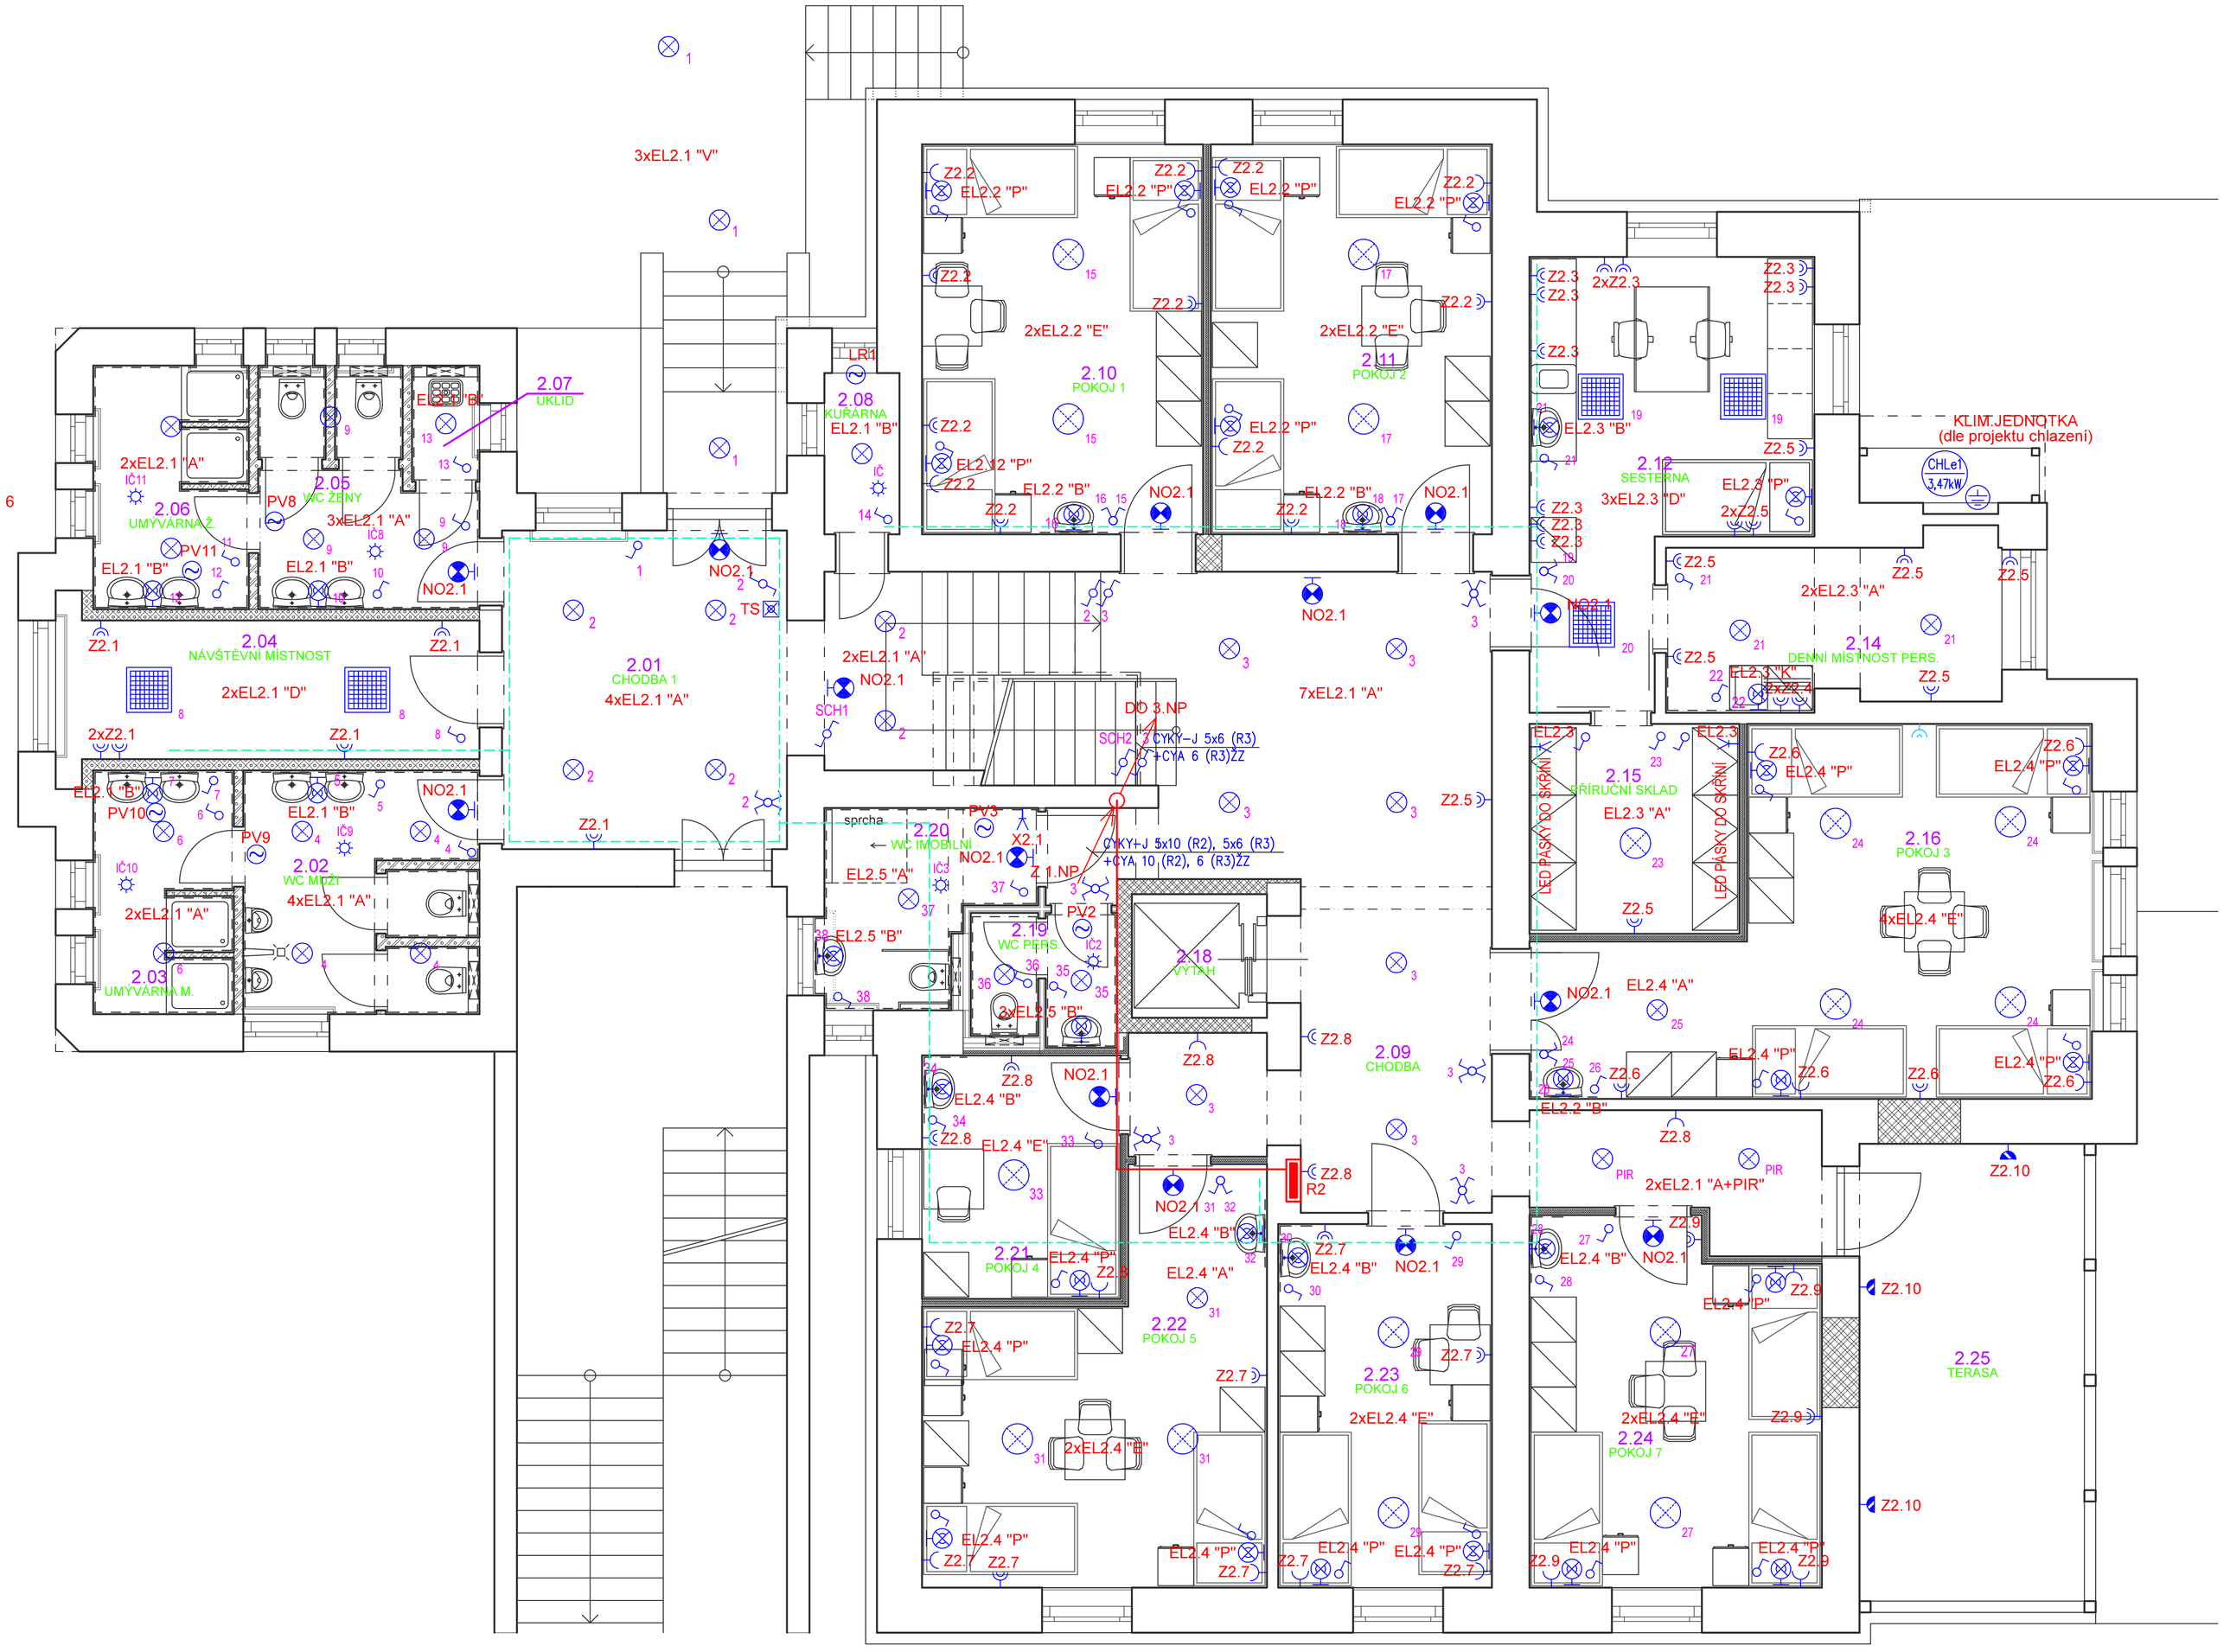

LEGENDA:

tl.	TLAČÍTKOVÝ SPÍNAČ ŘAZENÍ 1/0 ZAPUŠTĚNÝ
	SPÍNAČ OSVĚTLENÍ ŘAZENÍ 1 ZAPUŠTĚNÝ
	SPÍNAČ OSVĚTLENÍ ŘAZENÍ 5 ZAPUŠTĚNÝ
	SPÍNAČ OSVĚTLENÍ ŘAZENÍ 6 ZAPUŠTĚNÝ
	SPÍNAČ OSVĚTLENÍ ŘAZENÍ 6+6 ZAPUŠTĚNÝ
	SPÍNAČ OSVĚTLENÍ ŘAZENÍ 7 ZAPUŠTĚNÝ
	TLAČÍTKO V KRABICI S OCHRANNÝM SKLEM "TOTAL STOP"
S	TŘÍPÓLOVÝ SPÍNAČ 3x16A ZAPUŠTĚNÝ
Z	ZÁSUVKA 230V 16A ZAPUŠTĚNÁ
Z	DVOJZÁSUVKA 230V 16A ZAPUŠTĚNÁ
Z	ZÁSUVKA 230V 16A ZAPUŠTĚNÁ IP44
	PĚTIPÓLOVÁ ZÁSUVKA 400V 3x16A ZAPUŠTĚNÁ
EL	VÝVOD PRO SVÍTIDLO STROPNÍ
EL	VÝVOD PRO SVÍTIDLO NÁSTĚNNÉ
EL+PIR	VÝVOD PRO SVÍTIDLO STROPNÍ + PIR ČIDLO
	NOUZOVÉ LED SVÍTIDLO, SE ZABUDOVANÝM ZDROJEM 60MIN.
V	ODTAHOVÝ VENTILÁTOR DLE PROJEKTU VZDUCHOTECHNIKY
R1,R2,R3	ELEKTRICKÝ ZAPUŠTĚNÝ ROZVADĚČ NÁSTĚNNÝ ROZVADĚČ
	HLAVNÍ TRASY KABELOVÝCH ŽLABŮ

LEGENDA SVÍTIDEL:

"A"(+PIR)	SVÍTIDLO LED PŘISAZENÉ KRUHOVÉ 44W, 5000 lm, KRYT OPÁLOVÝ PMMA, pr.480 mm, IP40 (S PIR ČIDLEM)
"B"	SVÍTIDLO LED PŘISAZENÉ KRUHOVÉ 34W, 3900 lm, KRYT OPÁLOVÝ PMMA, pr.480mm, IP40
"D"	SVÍTIDLO LED STROPNÍ PŘISAZENÉ 600x600mm 35W, 4400 lm, KRYT MIKROPRIZMATICKÝ, IP40
"E"	SVÍTIDLO LED PŘISAZENÉ KRUHOVÉ 42W, 4700 lm, KRYT OPÁLOVÝ PMMA, 3000K-6000K, pr.400mm, IP20
"F"	SVÍTIDLO LED PŘISAZENÉ (NA PŮDU - NA HOŘLAVÝ PODKLAD) 27W, 2700 lm, KRYT OPÁLOVÝ, IP44
"P"	SVÍTIDLO LED PŘISAZENÉ (NAD POSTEL) 1x22W, 2755 lm, 3000K, KRYT OPÁLOVÝ, IP40
"V"	SVÍTIDLO LED PŘISAZENÉ (VENKOVNÍ) 1x34W, 4200 lm, KRYT OPÁLOVÝ, IP54

SCHÉMA ROZVODU

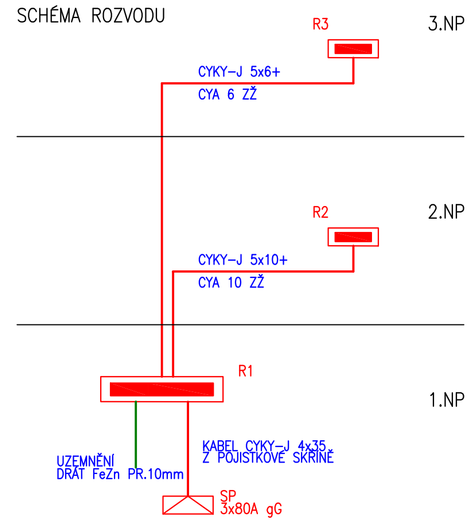

NAPĚŤOVÁ SOUSTAVA: 3+N+PE AC 50Hz 400/230V TN-C-S
OCHRANA PŘED NEBEZPEČNÝM DOTYKEM: AUTOMATICKÝM ODPOJENÍM OD ZDROJE zvýšená PROUDOVÝMI CHRÁNIČI a DOPLŇUJÍCÍM POSPOJOVÁNÍM DLE ČSN 33 2000-4-41 ED.3

Vypracoval: ING. Petr HASENÖHRL	Zodpovědný projektant: ING. Petr HASENÖHRL	Hlavní inženýr projektu: ING. Jaroslav DVOŘÁK
Místo stavby: Za Kopečkem 353, Žamberk 564 01		
Investor: Pardubický kraj, Komenského náměstí 125, 532 11 Pardubice		
Akce: Albertinum, odborný léčebný ústav, Žamberk, rekonstrukce interiéru Albertovy vily	Formát: 8xA4	Paré:
	Datum: 02/2022	
	Stupeň: DSJ	
Objekt: SO 01 STAVEBNÍ OBJEKT	Zak. č.: 211003	
	Měřítko: 1:50	
Výkres: D.1.4.4 SILNOPROUDÁ ELEKTROTECHNIKA	Č.v.	
ELEKTROINSTALACE - 2.NP	**D.1.4.4.3**	

Sinc s.r.o. +420 775 124 685 IČ: 288 14 878 www.sinc.cz