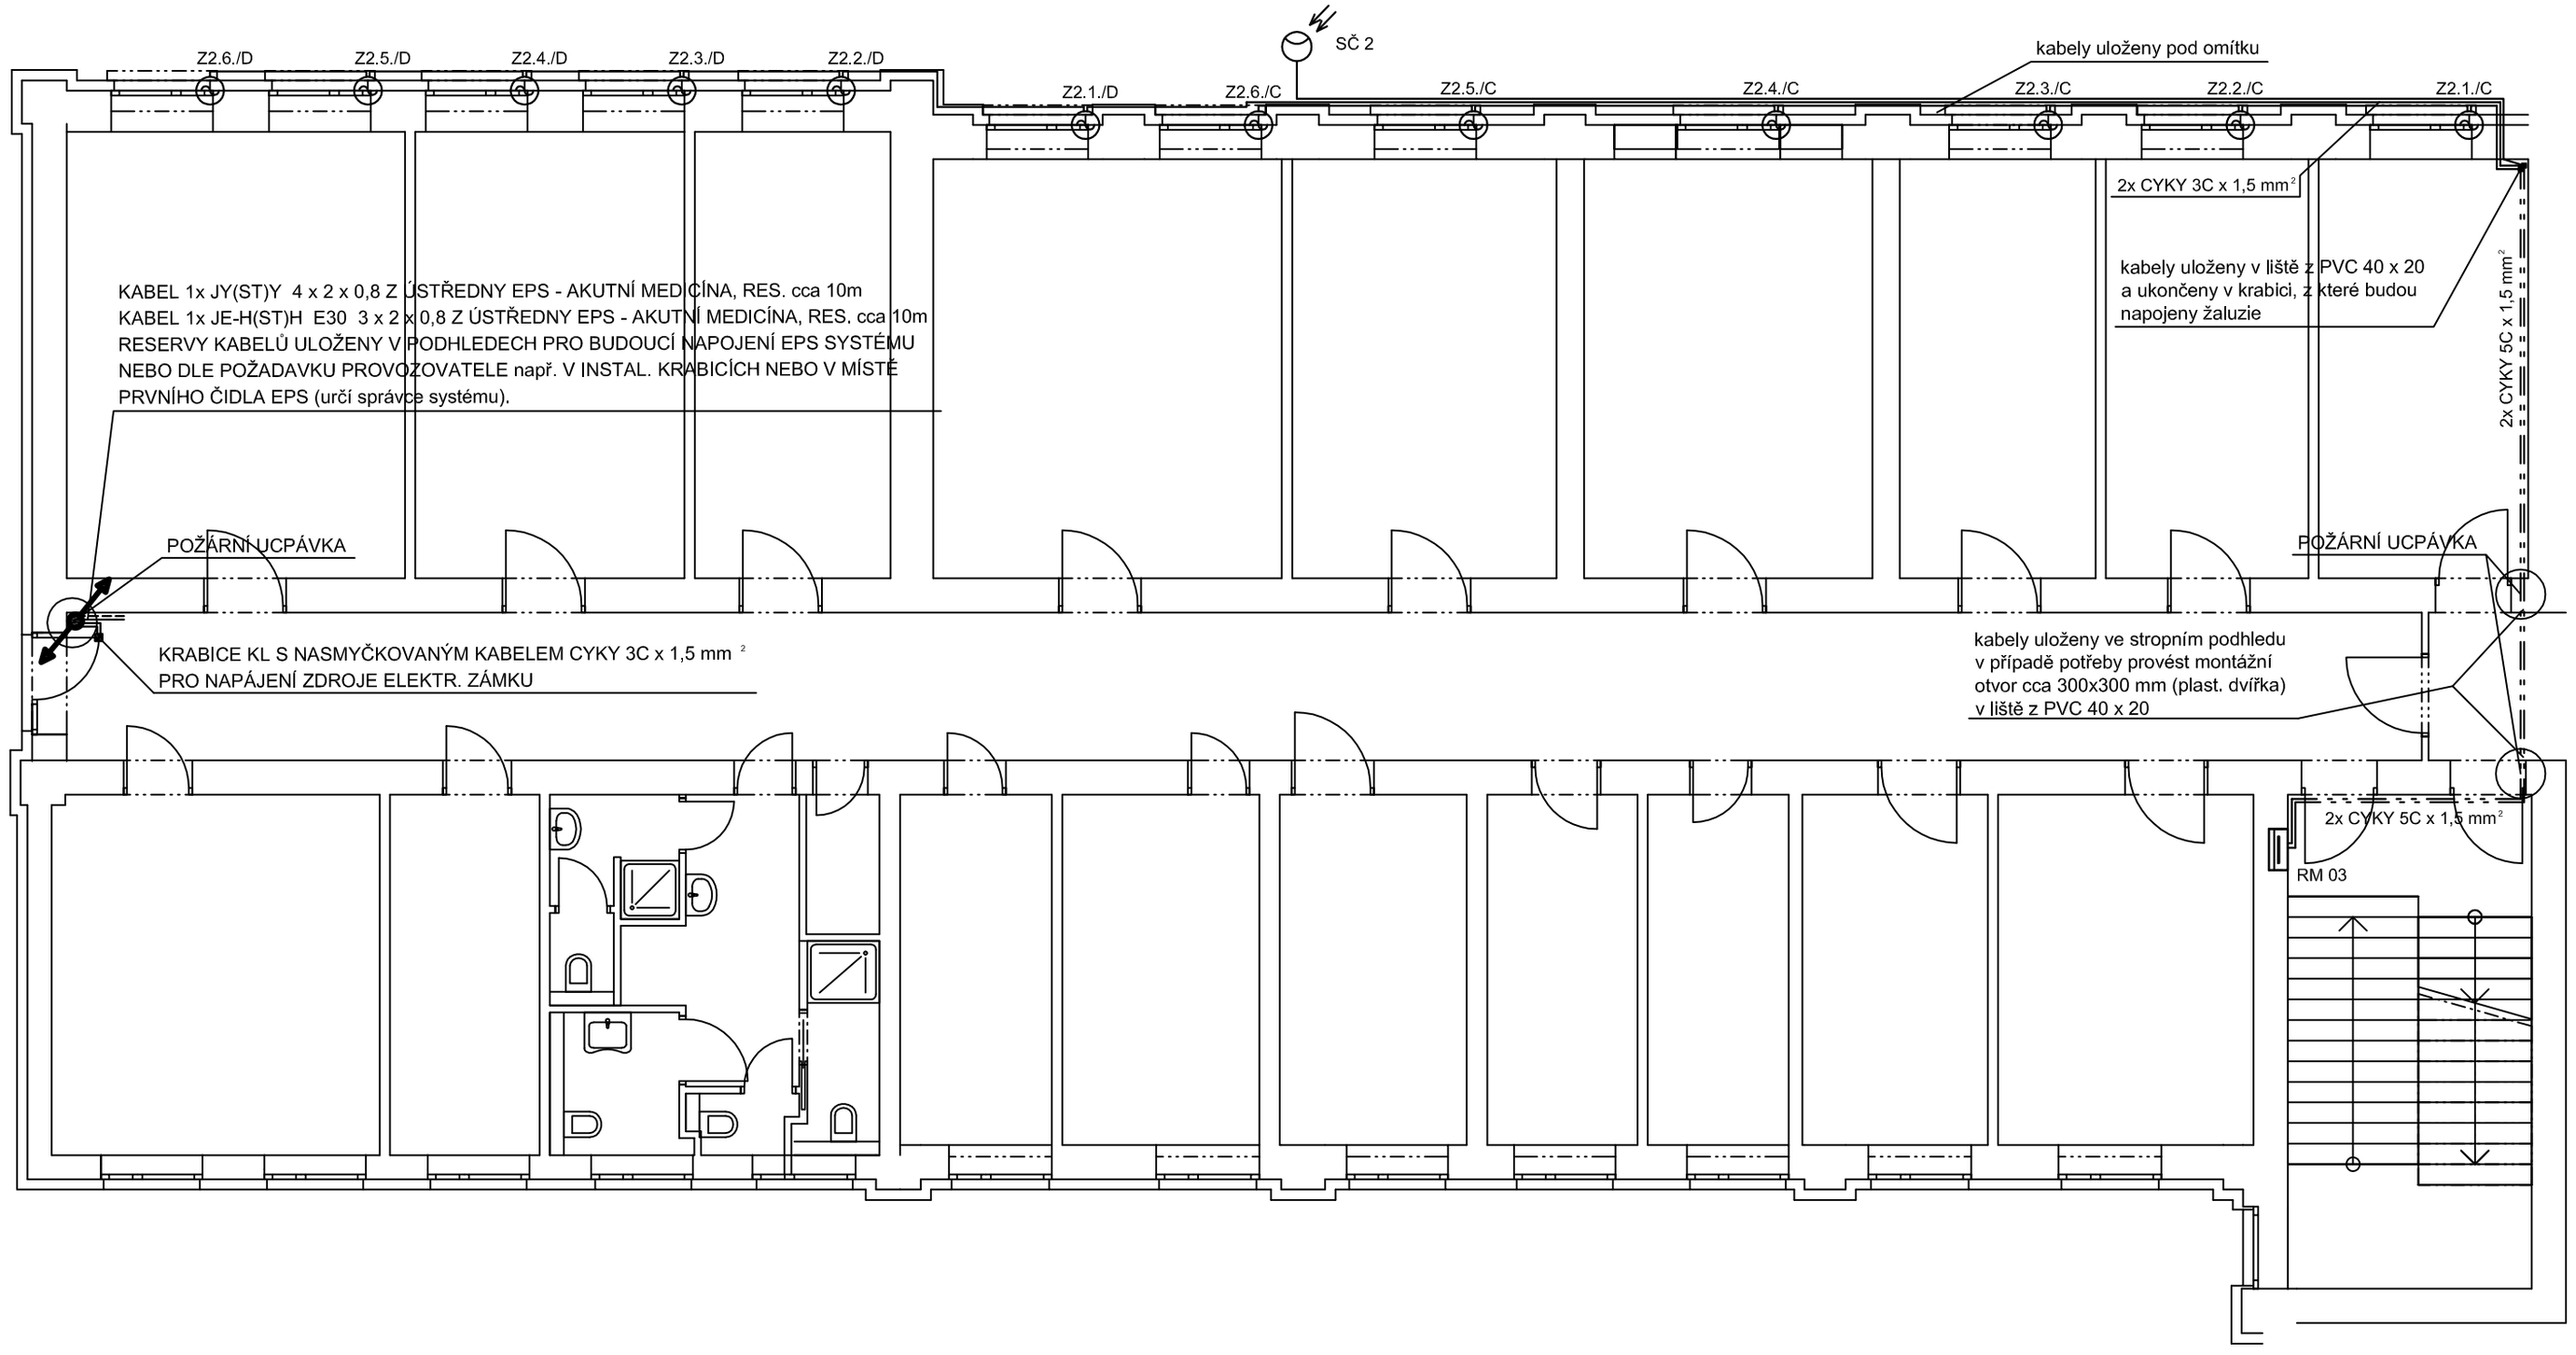

L E G E N D A :

- KABEL CYKY 5C x 1,5 mm²
- KABEL CYKY 3C x 1,5 mm²
- KABEL JY(ST)Y 4 x 2 x 0,8 mm²
- KABEL JE-H(ST)H E30 3 x 2 x 0,8 mm²
- 1f - MOTOR VENKOVNÍ ŽALUZIE
- VENKOVNÍ ČIDLO NA SLUNCE A VÍTR dodá dodavatel žaluzií

ROZVODNÁ SÍŤ : TN - S, 1+N+PE, 50 Hz, 230V
2x 12 - 24 V DC

ROZVODY : PROVEĎTE DLE ČSN 33 2130 ed.2 A 33 2000-4-42-6
KABELY CYKY ULOŽENÉ V PODHLEDECH,
LIŠTÁCH Z PVC

OCHRANA PŘED NEBEZPEČNÝM DOTYKOVÝM NAPĚTÍM :

- AUTOMATICKÝM ODPOJENÍM OD ZDROJE
- PROUDOVÝM CHRÁNIČEM
- POSPOJOVÁNÍ

DLE ČSN 33 2000 - 4 - 41 ed. 2

0,000 = ÚROVEŇ ČISTÉ PODLAHY 1.NP

P O Z N Á M K A :

JEDNOTLIVÉ ŽALUZIE BUDOU OVLÁDÁNY RÁDIOVÝMI NÁSTĚNNÝMI OVLADAČI A CENTRÁLNĚ DÁLKOVÝM ČIDLEM SLUNEČNÍHO SVITU, KTERÝ BUDE UMÍSTĚN V 2.NP.

JEDNOTLIVÉ VĚTVE VENKOVNÍCH ŽALUZIÍ BUDOU SAMOSTATNĚ JIŠTĚNY JISTIČEM 10A/C/1.

NOVÉ JISTÍCÍ PRVKY BUDOU OSAZENY DO STÁVAJÍCÍHO ROZVADĚČE NA PATŘE RM03.

NAPÁJECÍ KABELY PRO ZDROJE EL. ZÁMKŮ VEDENY V LIŠTĚ LV 40 x 20
RESERVNÍ KABELY PRO SYSTÉM EPS BUDOU VEDENY V LIŠTĚ LV 40 x 40.

VĚTVE ŽALUZIÍ :

VĚTEV "C" - Z2.1. - Z2.6. - 6ks
VĚTEV "D" - Z2.1. - Z2.6. - 6ks
SLUNEČNÍ ČIDLO - SČ/2 - 1ks

Název stavby:
RÚE - AREÁL SVITAVSKÉ NEMOCNICE, A.S., INTERNÍ KŘÍDLO

Místo stavby:
areál Svitavské nemocnice, ul. Kollárova č.p. 643, k.ú.Svitavy - předměstí, p.č. st. 548/3

Stavebník: **Pardubický kraj, Komenského nám., č.p. 125, 532 11 Pardubice**

Generální projektant:	**APOLO CZ s.r.o., Tyršova 155, 572 01 Polička**			Autorizační razítko:
Autor návrhu:	Ing. arch. Karel Šrámek			
HIP:	Josef Findejs			
Projektant:	Josef Menc			
Zodp. projektant:	Jaroslav Pouč			
Kraj:	Pardubice	Formát 4x A4	Číslo zakázky: P2214	
Stav. úřad:	Svitavy	Revize: 00	Datum IX. 2014	
Stupeň PD:	**DOKUMENTACE PRO PROVEDENÍ STAVBY**			
Objekt:	**D1-01 INTERNÍ KŘÍDLO**		Označení přílohy: **D1-01-5.03**	Číslo paré:
Část:	**D1-01-5 ZAŘÍZENÍ SILNOPROUDÉ ELEKTROTECHNIKY**			
Obsah přílohy:	**ELEKTROINSTALACE - žaluzie 2.NP**		Měřítko: **1:100**	

apolo
APOLO CZ s.r.o.
Tyršova 155,
572 01 Polička
+ 420 461 722 204
apolo@apolocz.cz
www.apolocz.cz