



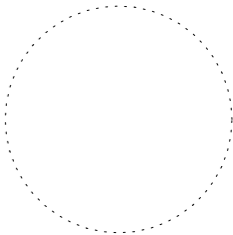
DETAIL D5 - ZALOŽENÍ ETICS NAD PLOCHOU STŘECHOU
1:5

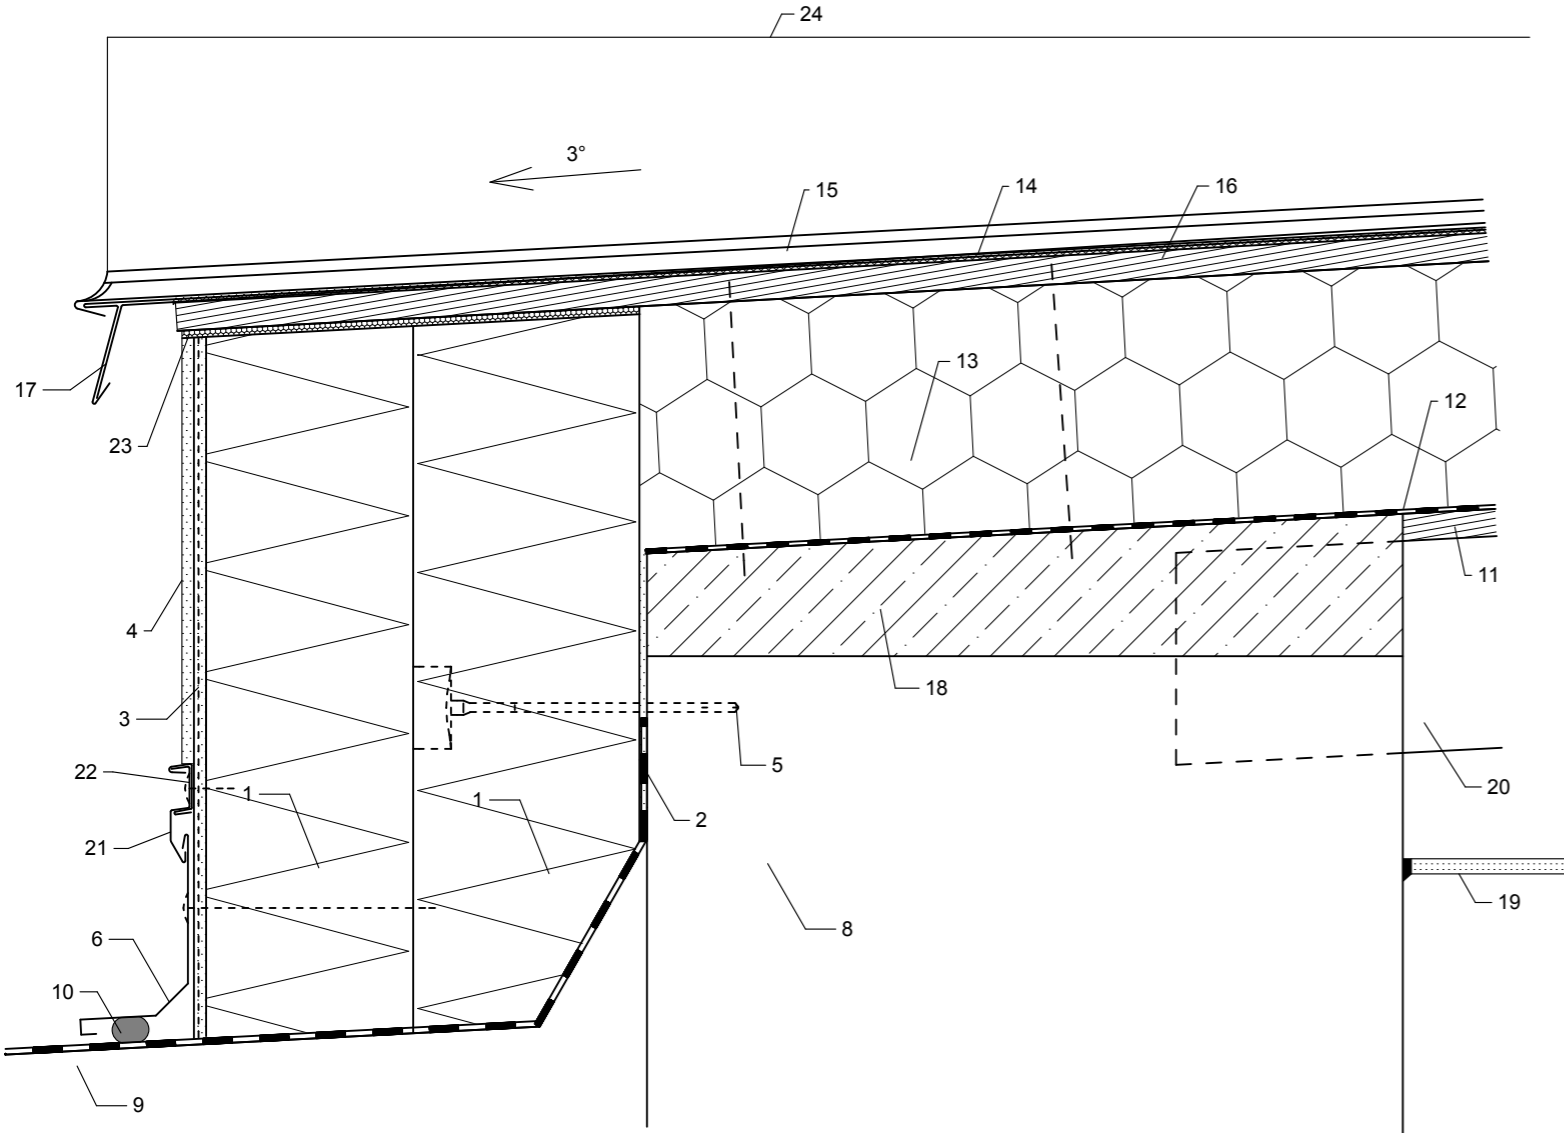

LEGENDA

- 1 - TEPELNÁ IZOLACE Z POLYSTYRENU XPS tl. 150mm, $\lambda \leq 0,035 \text{ W/mK}$
2 - LEPIDLO
3 - LEPÍČÍ STĚRKA VYZTUŽENÁ SKLOTEXTILNÍ SÍŤOVINOU
4 - TENKOVrstvá PROBARVENÁ OMÍTKA
5 - TALÍŘOVÁ HMOŽDINKA ZAPUŠTĚNÁ S KRYTKOU
6 - KOUTOVÝ PLECH Z TiZn
- viz. pozice K11 - Výpis klempířských výrobků
7 - STÁVAJÍCÍ HYDROIZOLAČNÍ VRSTVA Z ASFALTOVÝCH PÁSŮ
8 - STÁVAJÍCÍ SVISLÁ OBVODOVÁ KONSTRUKCE
9 - STÁVAJÍCÍ STŘEŠNÍ KONSTRUKCE
10 - BUTYLKAUČUKOVÁ TĚSNÍCÍ PÁSKA
11 - OSB DESKY tl. 22mm
12 - PAROZÁBRANA Z ASFALTOVÝCH SAMOLEPÍCÍCH PÁSŮ
13 - TEPELNÁ IZOLACE PIR tl.160mm, $\lambda \leq 0,022 \text{ W/mK}$
14 - STRUKTURNÍ DĚLÍCÍ VRSTVA S PAROPROPUSTNOU FÓLIÍ
15 - STŘEŠNÍ KRYTINA Z TiZn PLECHŮ tl.0,7mm
16 - OSB DESKY tl. 22mm
17 - ZATAHOVACÍ OKAPNICOVÝ PÁS Z TiZn tl. 0,7mm
- viz pozice K28 - Výpis klempířských výrobků
18 - BETONOVÁ VYROVNÁVACÍ MAZANINA - BETON C 16/20
19 - ZAVĚŠENÝ SDK PODHLED - SAMOSTATNÝ POŽÁRNÍ PŘEDĚL EI15
20 - NOSNÁ KONSTRUKCE STŘECHY - DŘEVĚNÝ TRÁM 100/140mm
uložený do kapes ve zdivu
21 - KRYCÍ LIŠTA Z TiZn tl. 0,7mm
- viz pozice K22 - Výpis klempířských výrobků
22 - LIŠTA POD OMÍTKU Z TiZn tl. 0,7mm
- viz pozice K23 - Výpis klempířských výrobků
23 - KOMPRESNÍ PÁSKA
24 - ZÁVĚTRNÁ LIŠTA Z TiZn tl. 0,7mm
- viz pozice K27 - Výpis klempířských výrobků

0,000 = ÚROVEŇ ČISTÉ PODLAHY 1.NP

Název stavby:				RÚE - AREÁL SVITAVSKÉ NEMOCNICE, A.S., INTERNÍ KŘÍDLO							
Místo stavby:				areál Svitavské nemocnice, ul. Kollárova č.p. 643, k.ú.Svitavy - předměstí, p.č. st. 548/3							
Stavebník:				Pardubický kraj, Komenského nám., č.p. 125, 532 11 Pardubice							
Generální projektant:		APOLO CZ s.r.o., Tyršova 155, 572 01 Polička		<div><div>APOLO CZ s.r.o. Tyršova 155, 572 01 Polička + 420 461 722 204 apolof@apolocz.cz www.apolocz.cz</div></div>		Autorizační razítko: <div></div>					
Autor návrhu:		Ing. arch. Karel Šrámek									
HIP:		Josef Findejs									
Projektant:		Ing. Petra Eisnerová									
Zodp. projektant:		Ing. Martin Kozáček									
Kraj:		Pardubice		Formát		2x A4		Číslo zakázky:		P2214	
Stav. úřad:		Svitavy		Revize:		00		Datum		IX. 2014	
Stupeň PD:				DOKUMENTACE PRO PROVEDENÍ STAVBY				Označení přílohy: <div>D1-01-1.20</div> <div>Číslo paré:</div>			
Objekt:				D1-01 INTERNÍ KŘÍDLO							
Část:				D1-01-1 ARCHITEKTONICKO STAVEBNÍ ŘEŠENÍ							
Obsah přílohy:				DETAIL D5				Měřítka: <div>1:5</div>			