


AUTOR	ING. ARCH. DAVID. JIRÍČEK	ARCHITEKTONICKÁ KANCELÁŘ Ing. arch. David Jiríček Smetanovo náměstí 105 Litomyšl david@jiricek-architekt.cz tel 608 377 375
INVESTOR	PARDUBICKÝ KRAJ KOMENSKÉHO NÁMĚSTÍ 125, PARDUBICE	
STUDIE	KOMUNITNÍ POBYTOVÉ SLUŽBY PRO SENIORY PŘELOUČ	STUPEŇ STUDIE DATUM PROSINEC 2021 MĚRITKO 1 : 100
ŘEZ	B - B	07

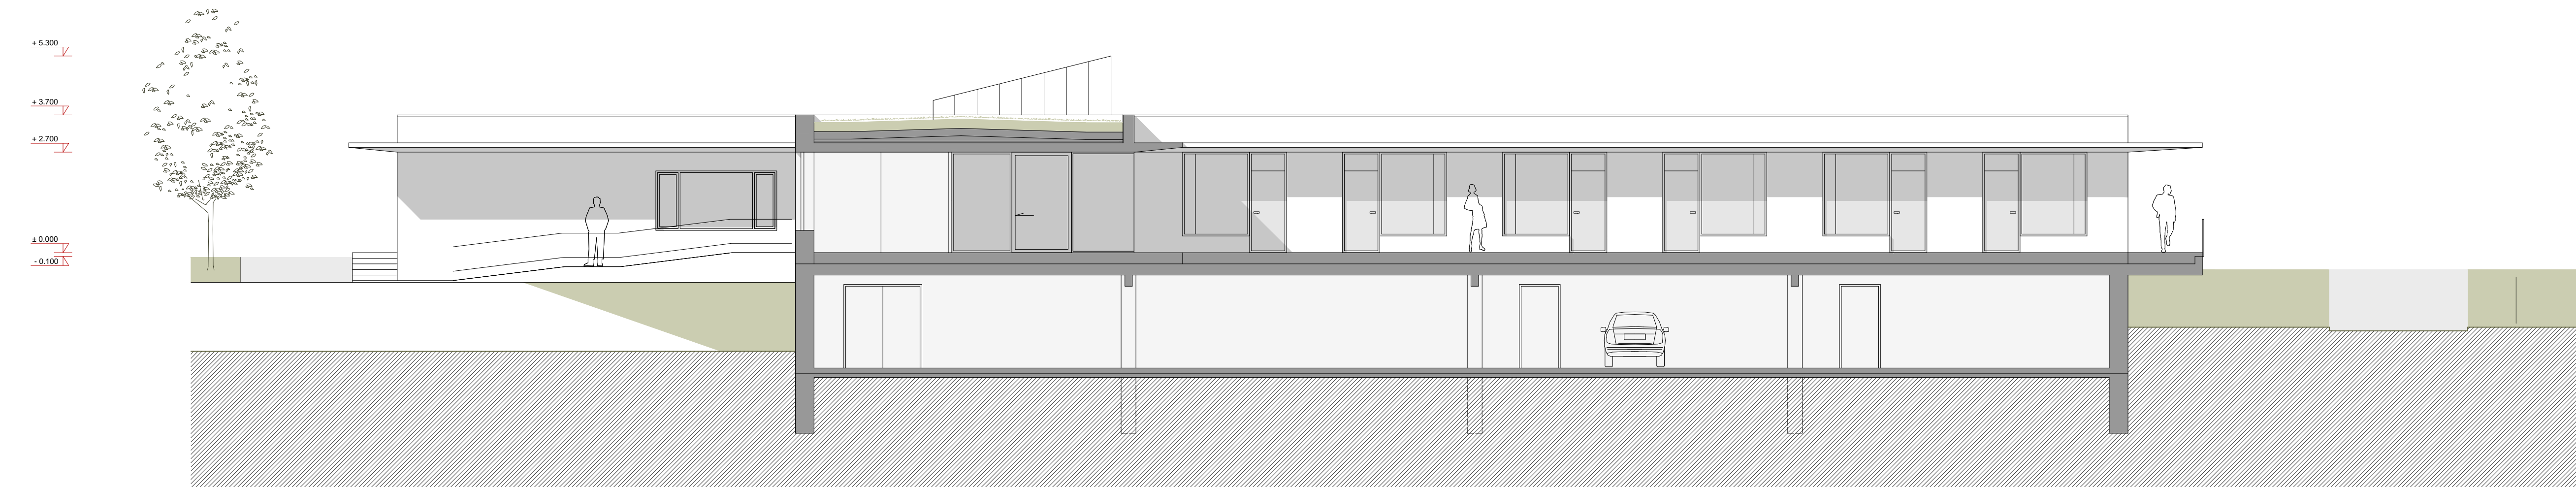

AUTOR	ING. ARCH. DAVID. JIRÍČEK	ARCHITEKTONICKÁ KANCELÁŘ Ing. arch. David Jiríček Smetanovo náměstí 105 Litomyšl david@jiricek-architekt.cz tel 608 377 375
INVESTOR	PARDUBICKÝ KRAJ KOMENSKÉHO NÁMĚSTÍ 125, PARDUBICE	
STUDIE	KOMUNITNÍ POBYTOVÉ SLUŽBY PRO SENIORY PŘELOUČ	STUPEŇ STUDIE DATUM PROSINEC 2021 MĚRITKO 1 : 100
ŘEZ	C - C	08